


計画平面図

S=1/500

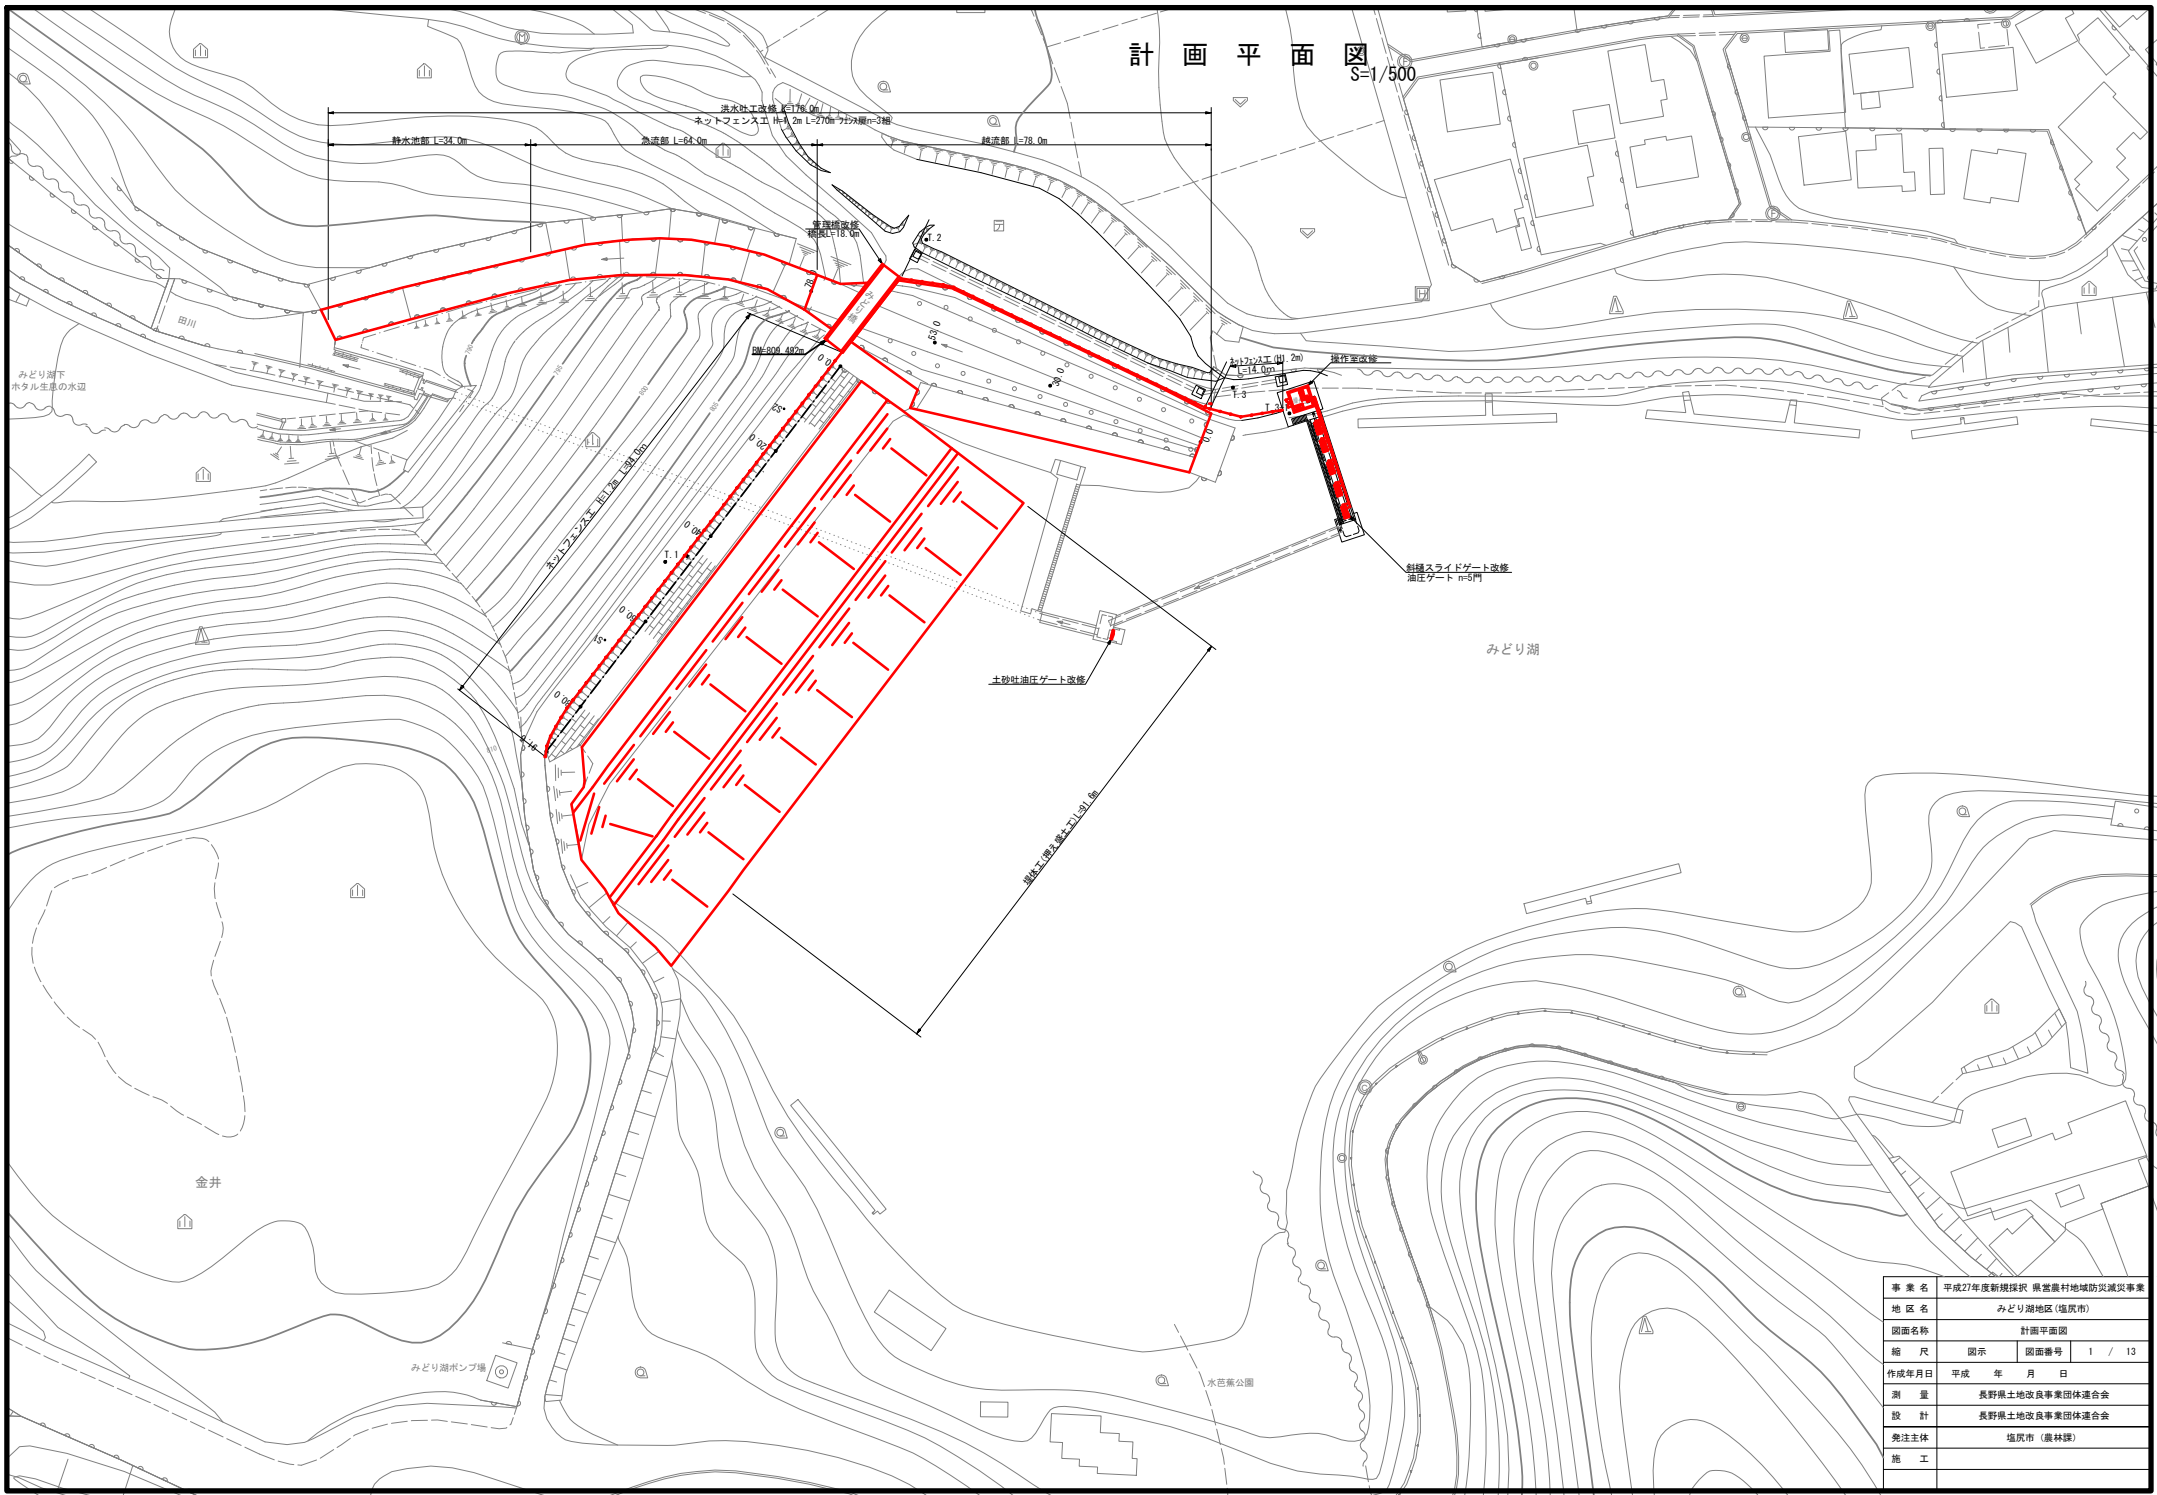

事業名	平成27年度新規採択 県営農村地域防災減災事業		
地区名	みどり湖地区(塩尻市)		
図面名称	計画平面図		
縮尺	図示	図面番号	1 / 13
作成年月日	平成	年	月 日
測量	長野県土地改良事業団体連合会		
設計	長野県土地改良事業団体連合会		
発注主体	塩尻市(農林課)		
施工			