
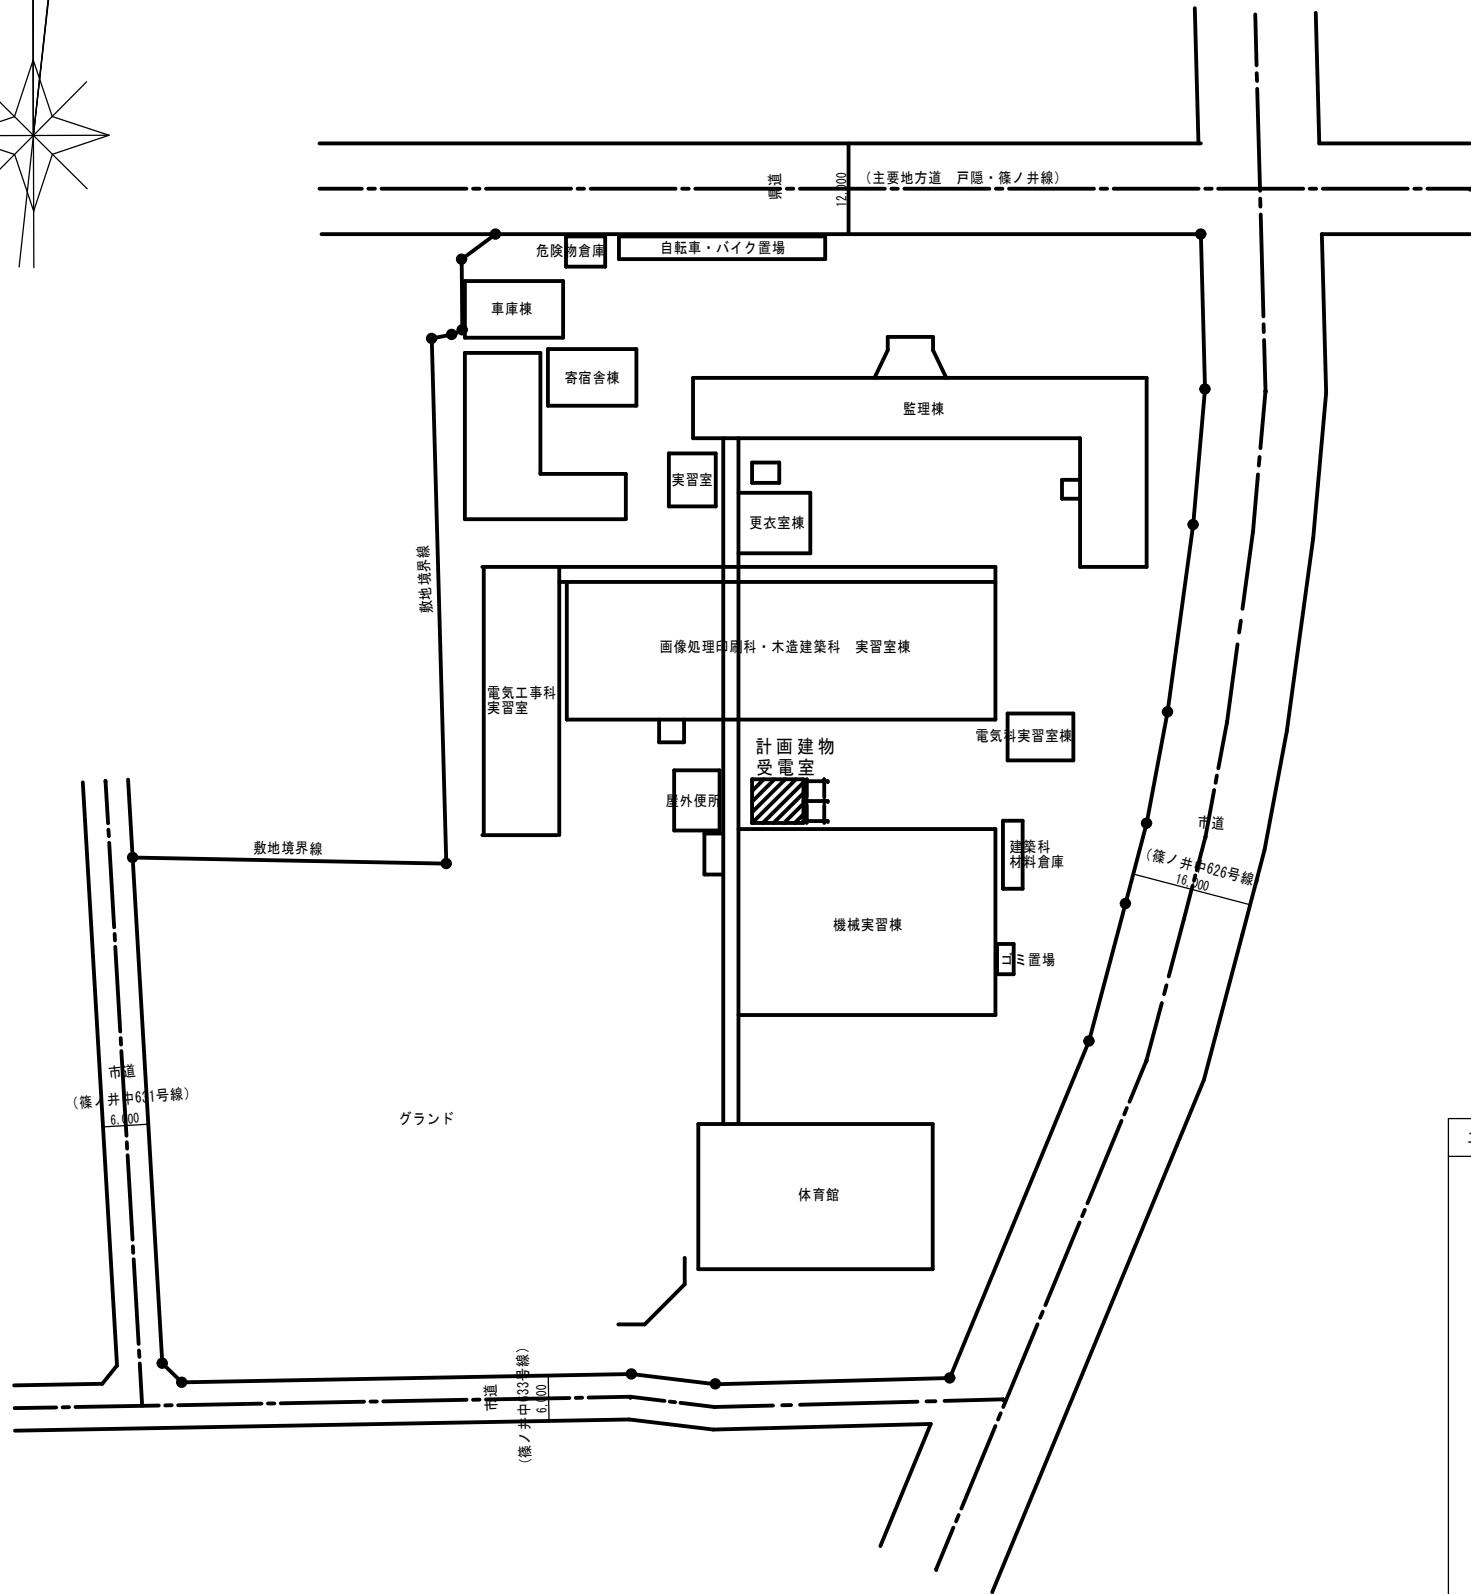



長野技術専門校浸水防止対策工事

長野技術専門校（受電室）

長野技術専門校浸水防止対策工事図面リスト			
長野技術専門校（受電室）			
N.O	SHEET TITLE	SCALE	
A-0 1	特記仕様書	—	
A-0 2	案内図・配置図	A-1 A-3	1 : 500 1 : 1000
A-0 3	受電室 平面図	A-1 A-3	1 : 25 1 : 50
A-0 4	受電室 展開図	A-1 A-3	1 : 25 1 : 50
A-0 5	受電室 止水版詳細図	A-1 A-3	1 : 5 1 : 10

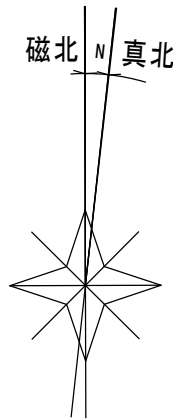


配置図 (A=1) S=1 : 500 (A-3) S=1 : 1000

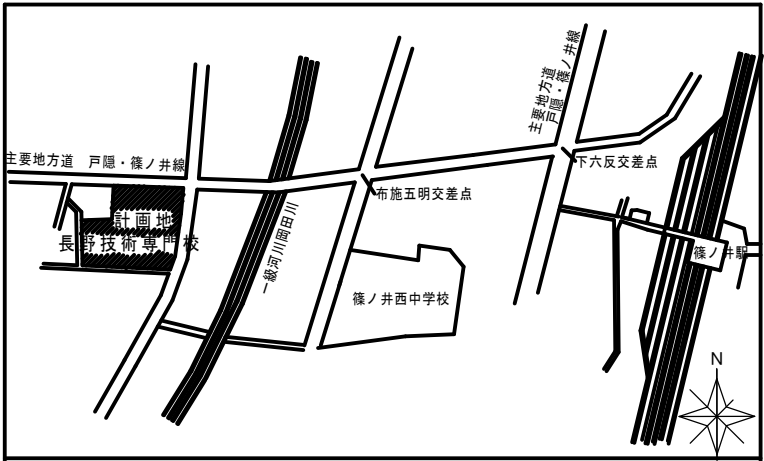


案内図

概略工事工程表(参考)		1 月			2 月			3 月			4 月		
工種	月 日	10	20	30	10	20	30	10	20	30	10	20	30
		10	20	30	10	20	30	10	20	30	10	20	30
準備工事		○	○										
建築工事			○		○	○	○	○	○	○	○	○	○
機械設備・電気設備工事			○		○	○	○	○	○	○	○	○	○
検査													○


工事施工条件	
〔施工時間〕	作業は、原則として開庁日の午前8時30分から午後5時30分までとする。 ただし、騒音や振動が発生する作業や、第三者の通行の妨げとなる工事は、閉庁日（注1）の午前8時30分から午後5時30分までとし事前に監督職員及び施設管理者と協議を行う。 注1） 閉庁日とは、行政機関の休日に関する法律における行政機関の休日とする。
〔敷地内への立入の制限〕	原則として特段の制限はないが、事前に監督職員及び施設管理者と協議を行う。
〔改修工事関係〕	本工事は、改修工事期間中の開校日も専門校生徒職員が入居し執務をしている「居ながらの改修工事」である。 また、来訪者が訪れるため、整然とした現場を維持し、第三者に対して細心の配慮をすること。 作業員等は、原則として校舎の内部に無断で立ち入らないこと。 改修範囲周辺の備品等、工事に支障となるものの移動は、監督職員及び施設管理者と協議の元、行うこととする。 防犯の観点から、閉鎖及び施錠方法について、監督職員及び施設管理者と協議を行うこと。 その他、工事中に生じた施工条件については、監督職員との協議による。 工事施工にあたり、既存施設等に損傷を与えた場合、復旧その他の費用の負担は受注者の責任とする。

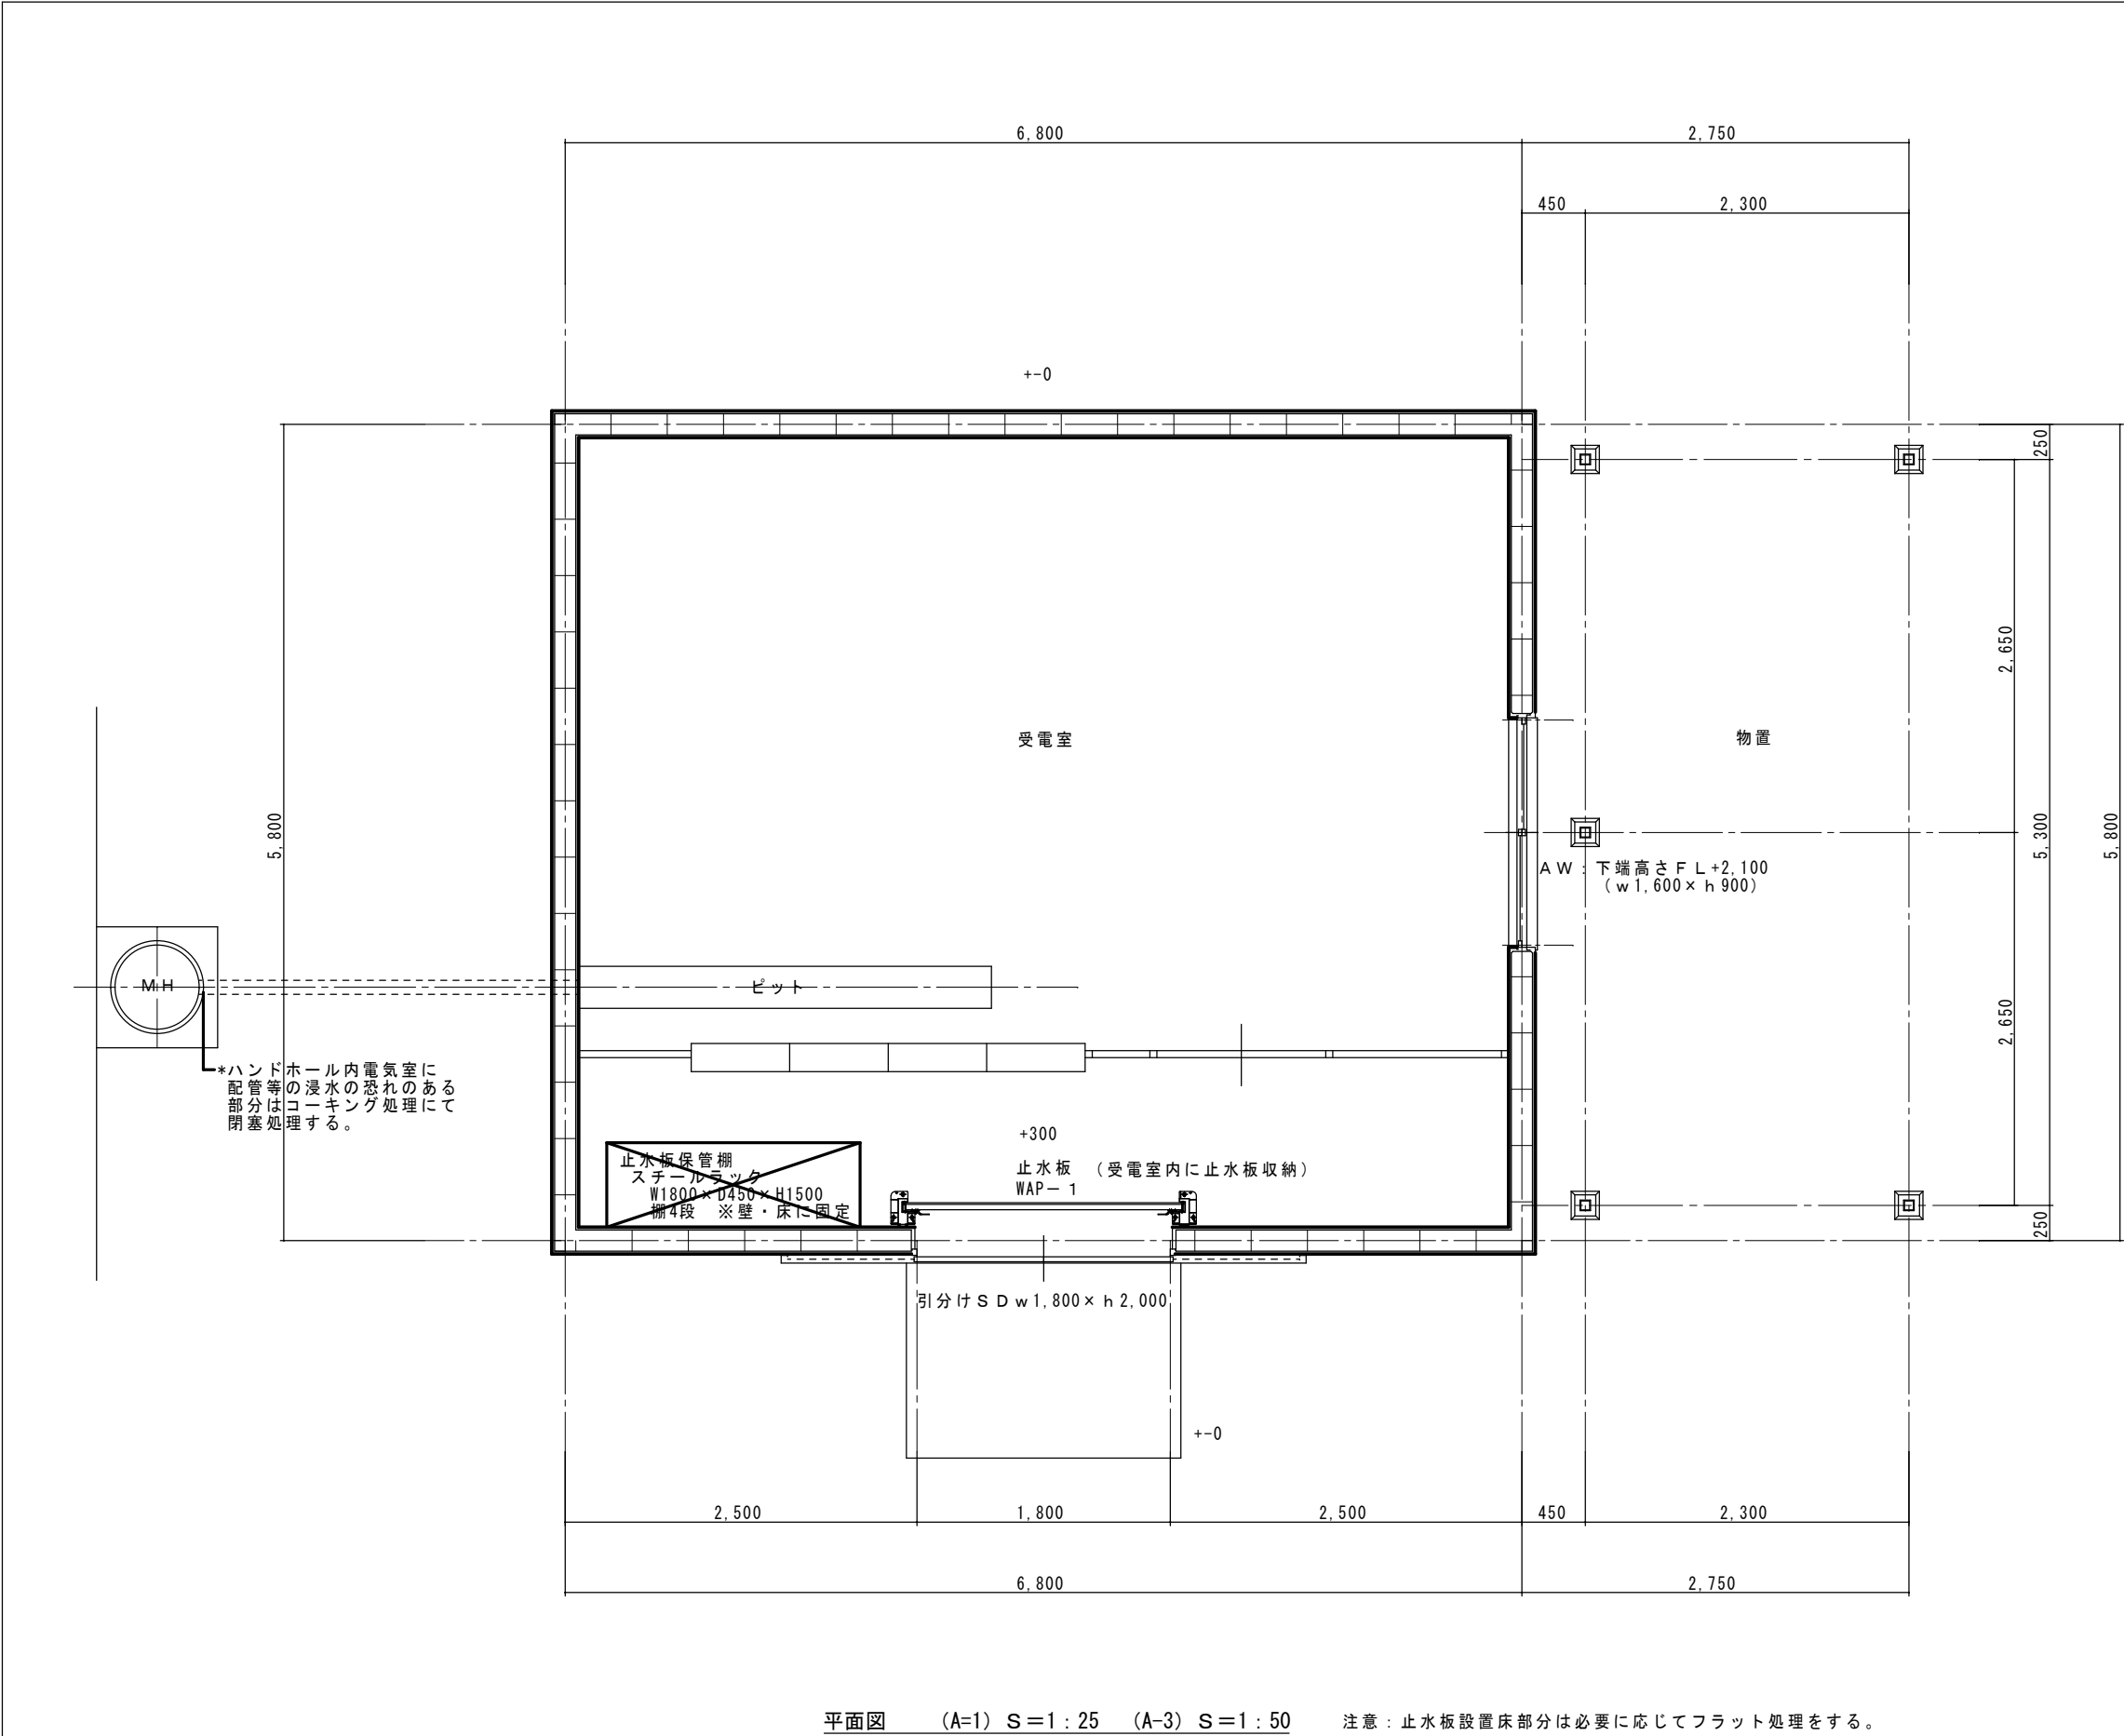


符号 / 場所	WAP-1 / 既存 S D
形状	【 既存 】
種類	アルミ製止水板 (脱着式)
材種 / 浸水防止性能等級	アルミ押出形材 / W s - 3 以上 (漏水量 : 10L / (h・m) 以下)
数量 / 見込 / 収納場所	1 箇所 / パネル厚 30 / -
金物ほか付属品	ステンレス側柱、取手、締付クランプ、三方水密ゴム、 など付属品一式 (メーカー仕様)

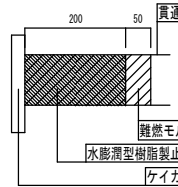

ケーブルラック貫通部部止水処理① 参考図

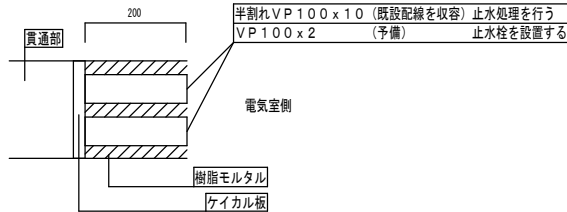


ケーブルラック貫通部部止水処理② 参考図

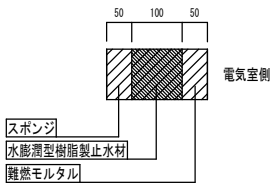


配管止水処理 参考図

(上記の止水材はストパック同等品とする)


平面図 (A=1) S = 1 : 25 (A=3) S = 1 : 50 注意 : 止水板設置床部分は必要に応じてフラット処理をする。

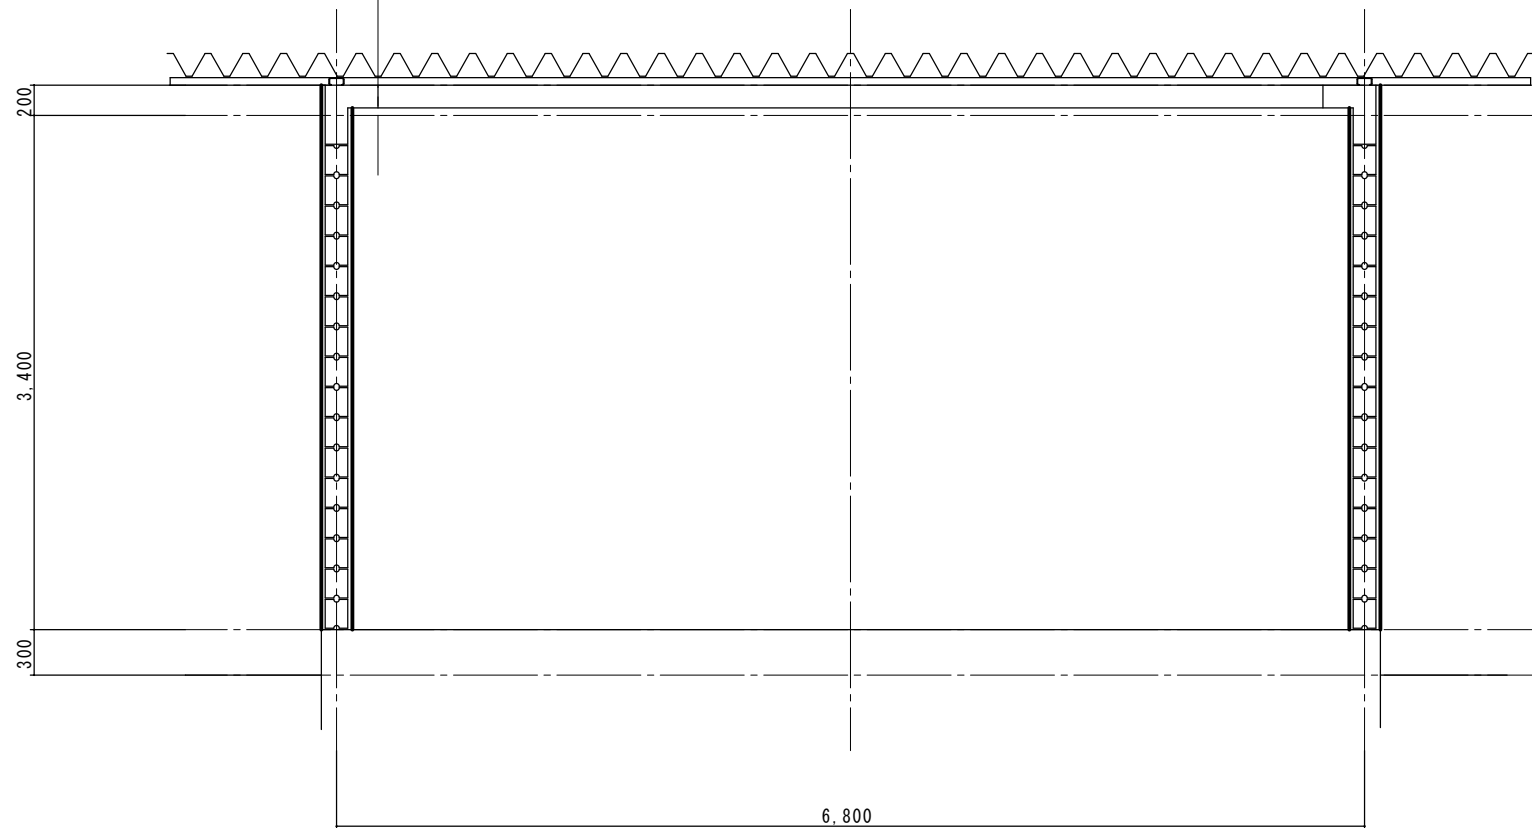


受電室 北面展開図 (A-1)S=1 : 25 (A-3)S=1:50

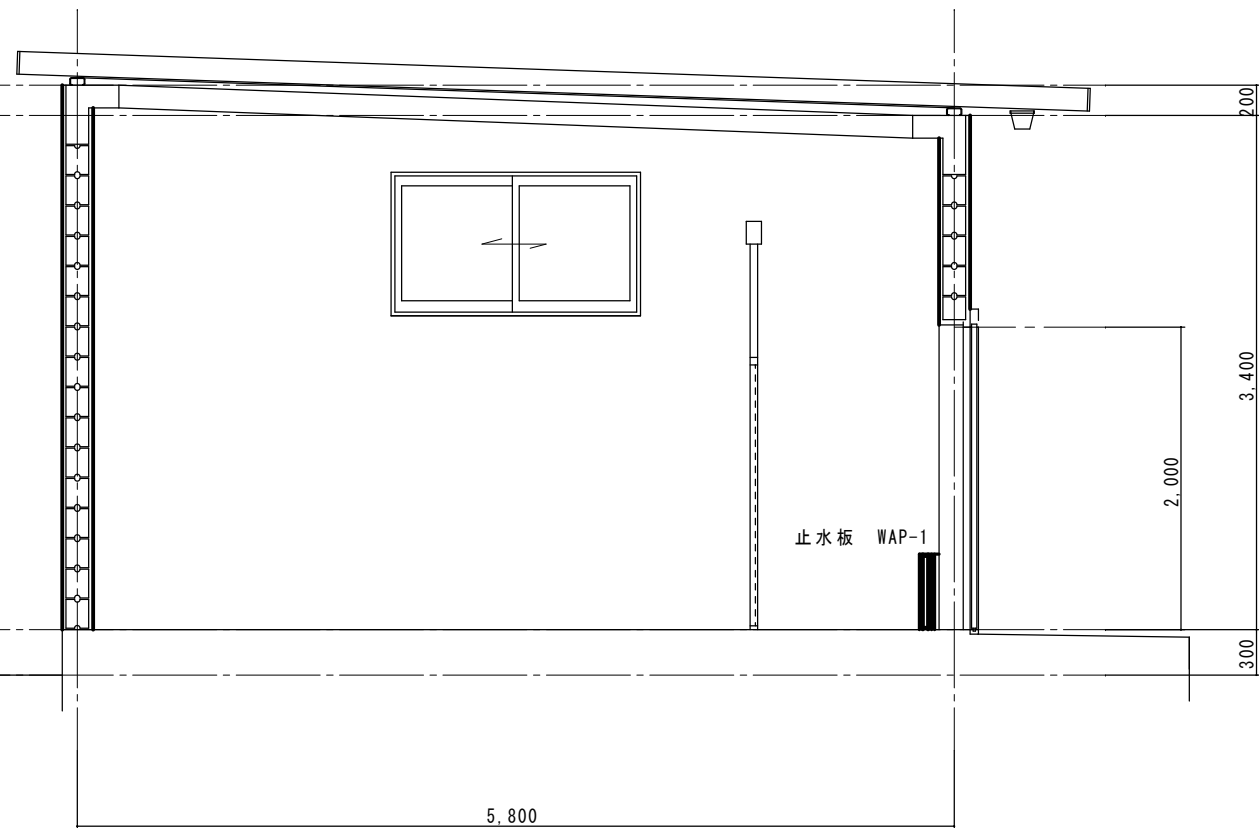

受電室 東面展開図 (A-1)S=1 : 25 (A-3)S=1:50

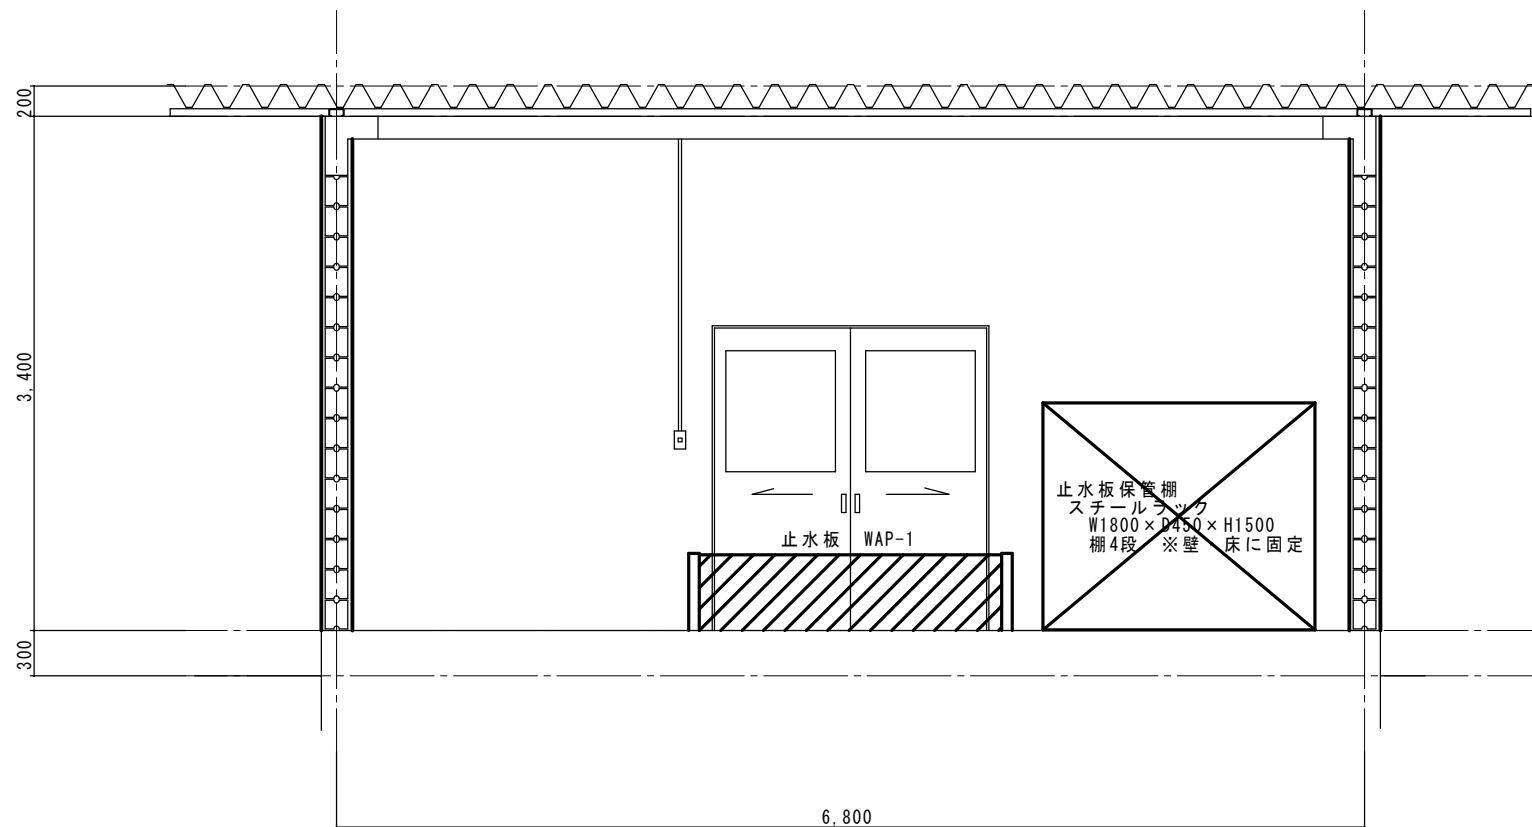

受電室 南面展開図 (A-1)S=1 : 25 (A-3)S=1:50

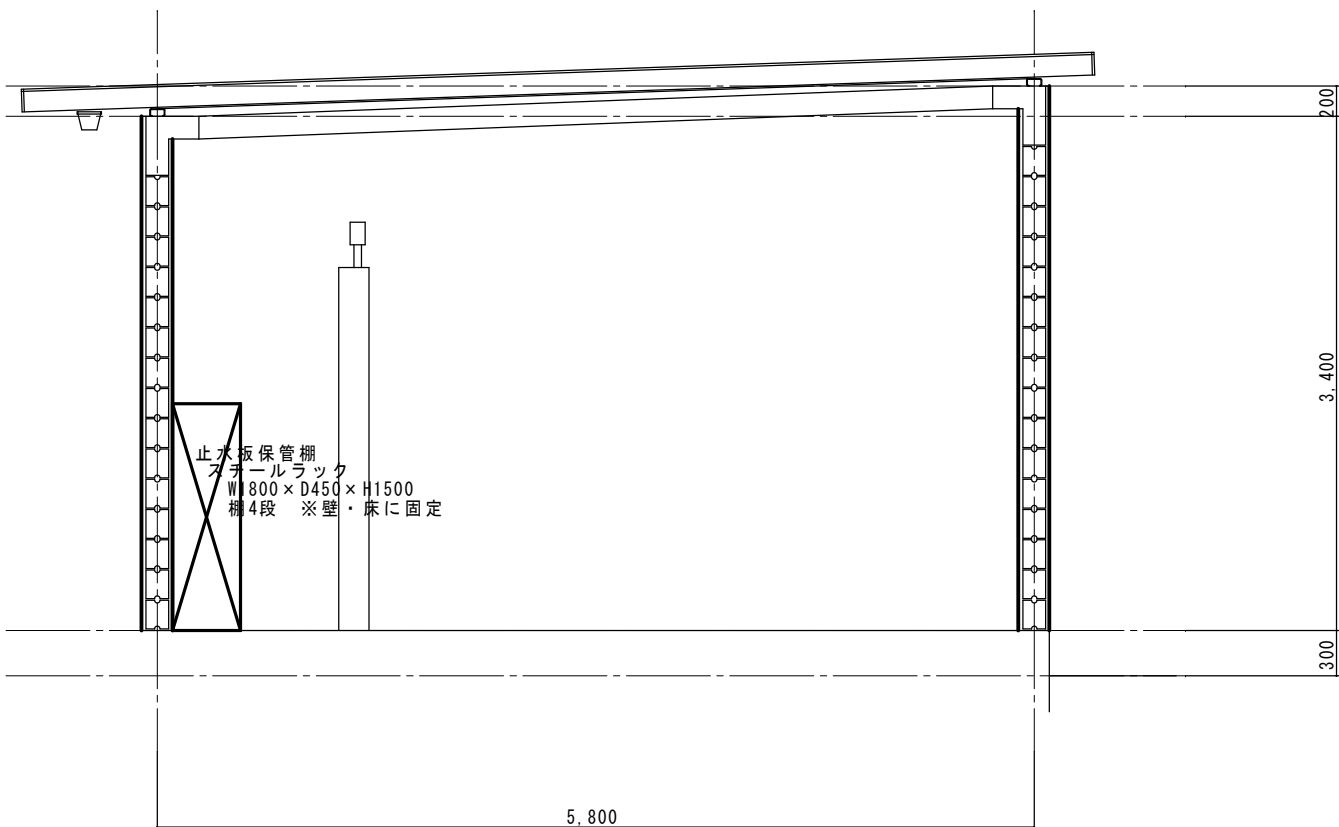

受電室 西面展開図 (A-1)S=1 : 25 (A-3)S=1:50



長野技術専門校

DAY 2025. 3

SCALE

A-1 1 : 25 A-3 1 : 50

CONSTRUCTION NAME


長野技術専門校浸水防止対策工事

MAP NAME


長野技術専門校 受電室
展開図

MAP

A-04

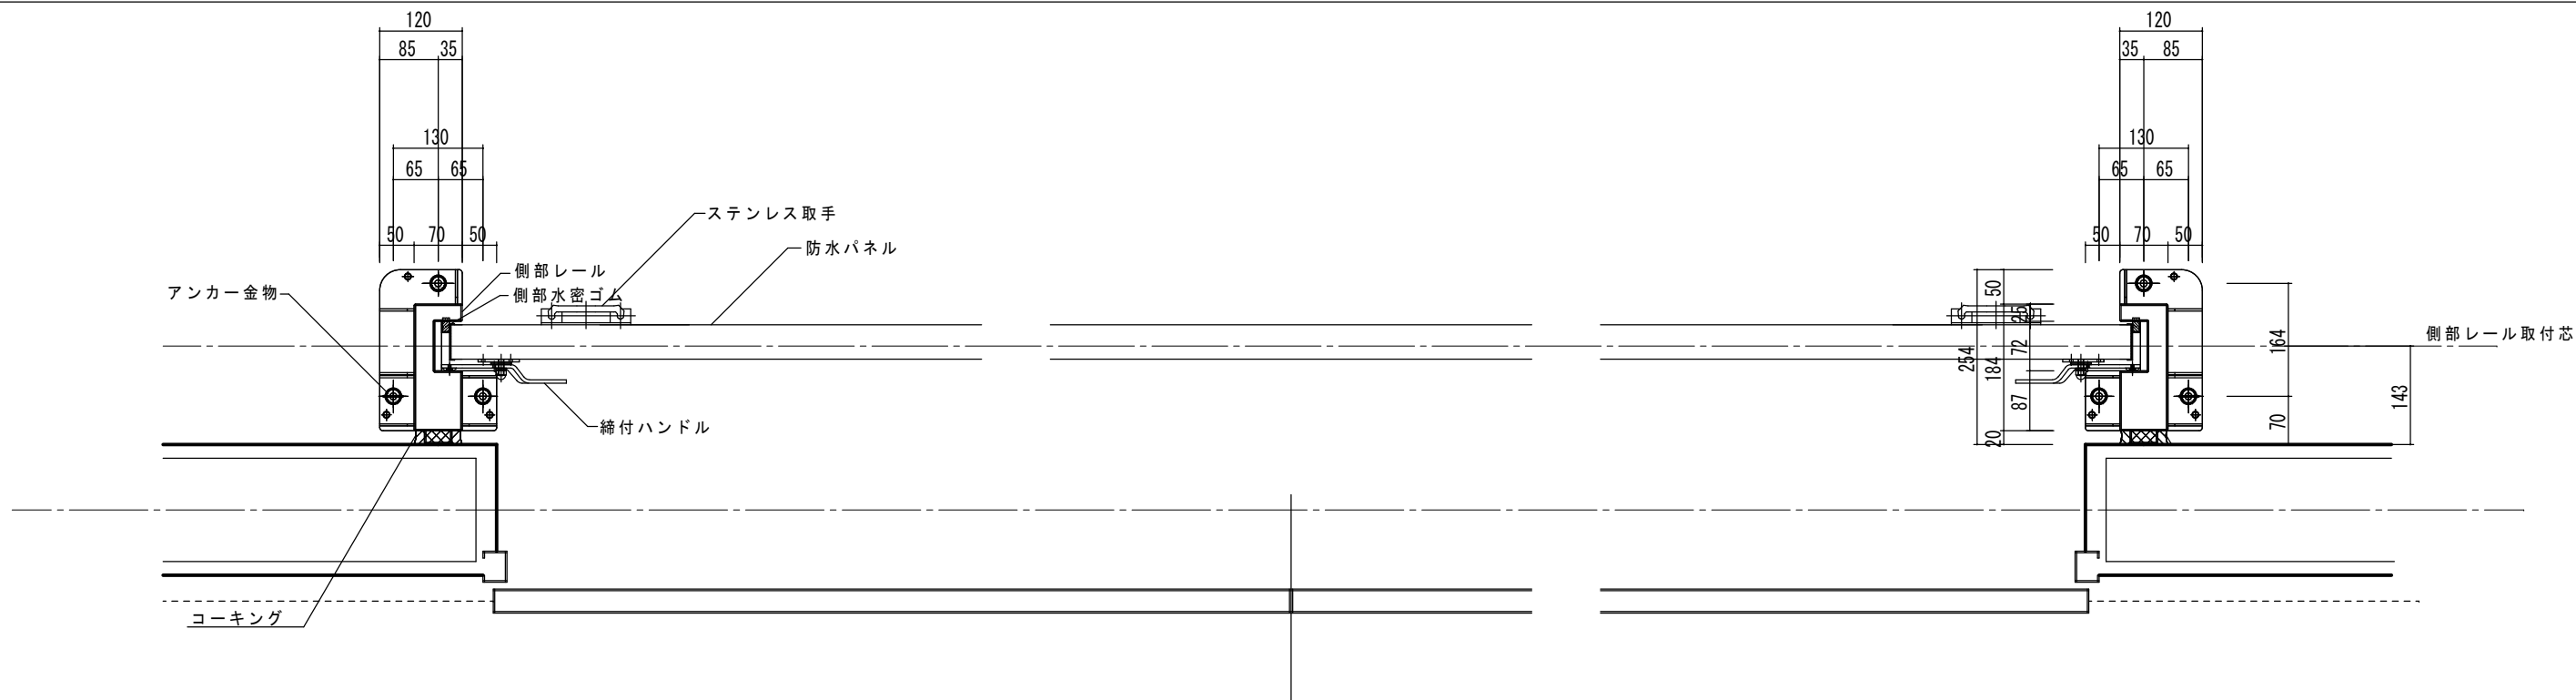

SD部分詳細図 S=1:5 (A-1) S=1:10 (A-3)

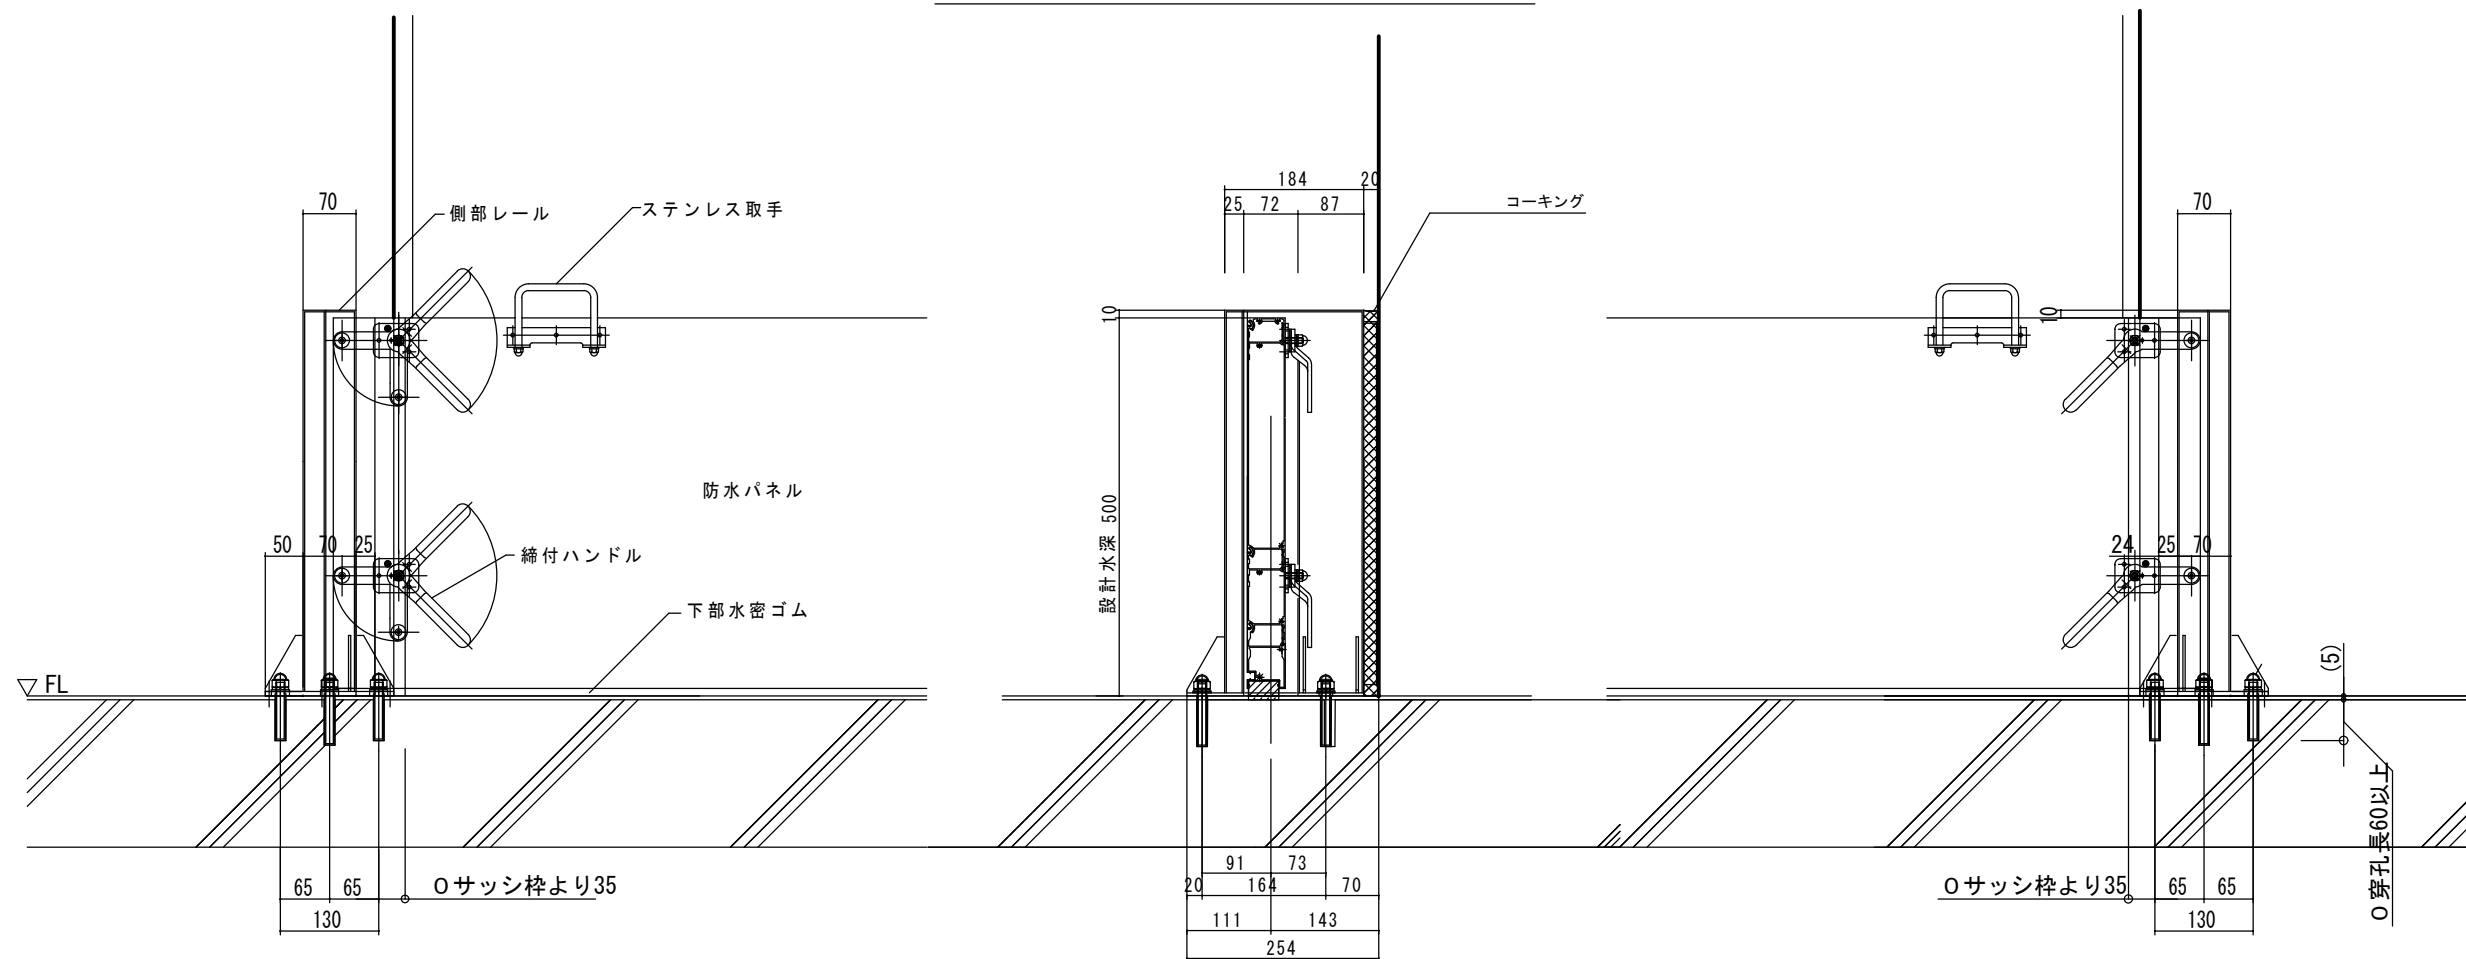

SD部分詳細図 S=1:5 (A-1) S=1:10 (A-3)