



管理教育棟

管理教育棟  
増築部分

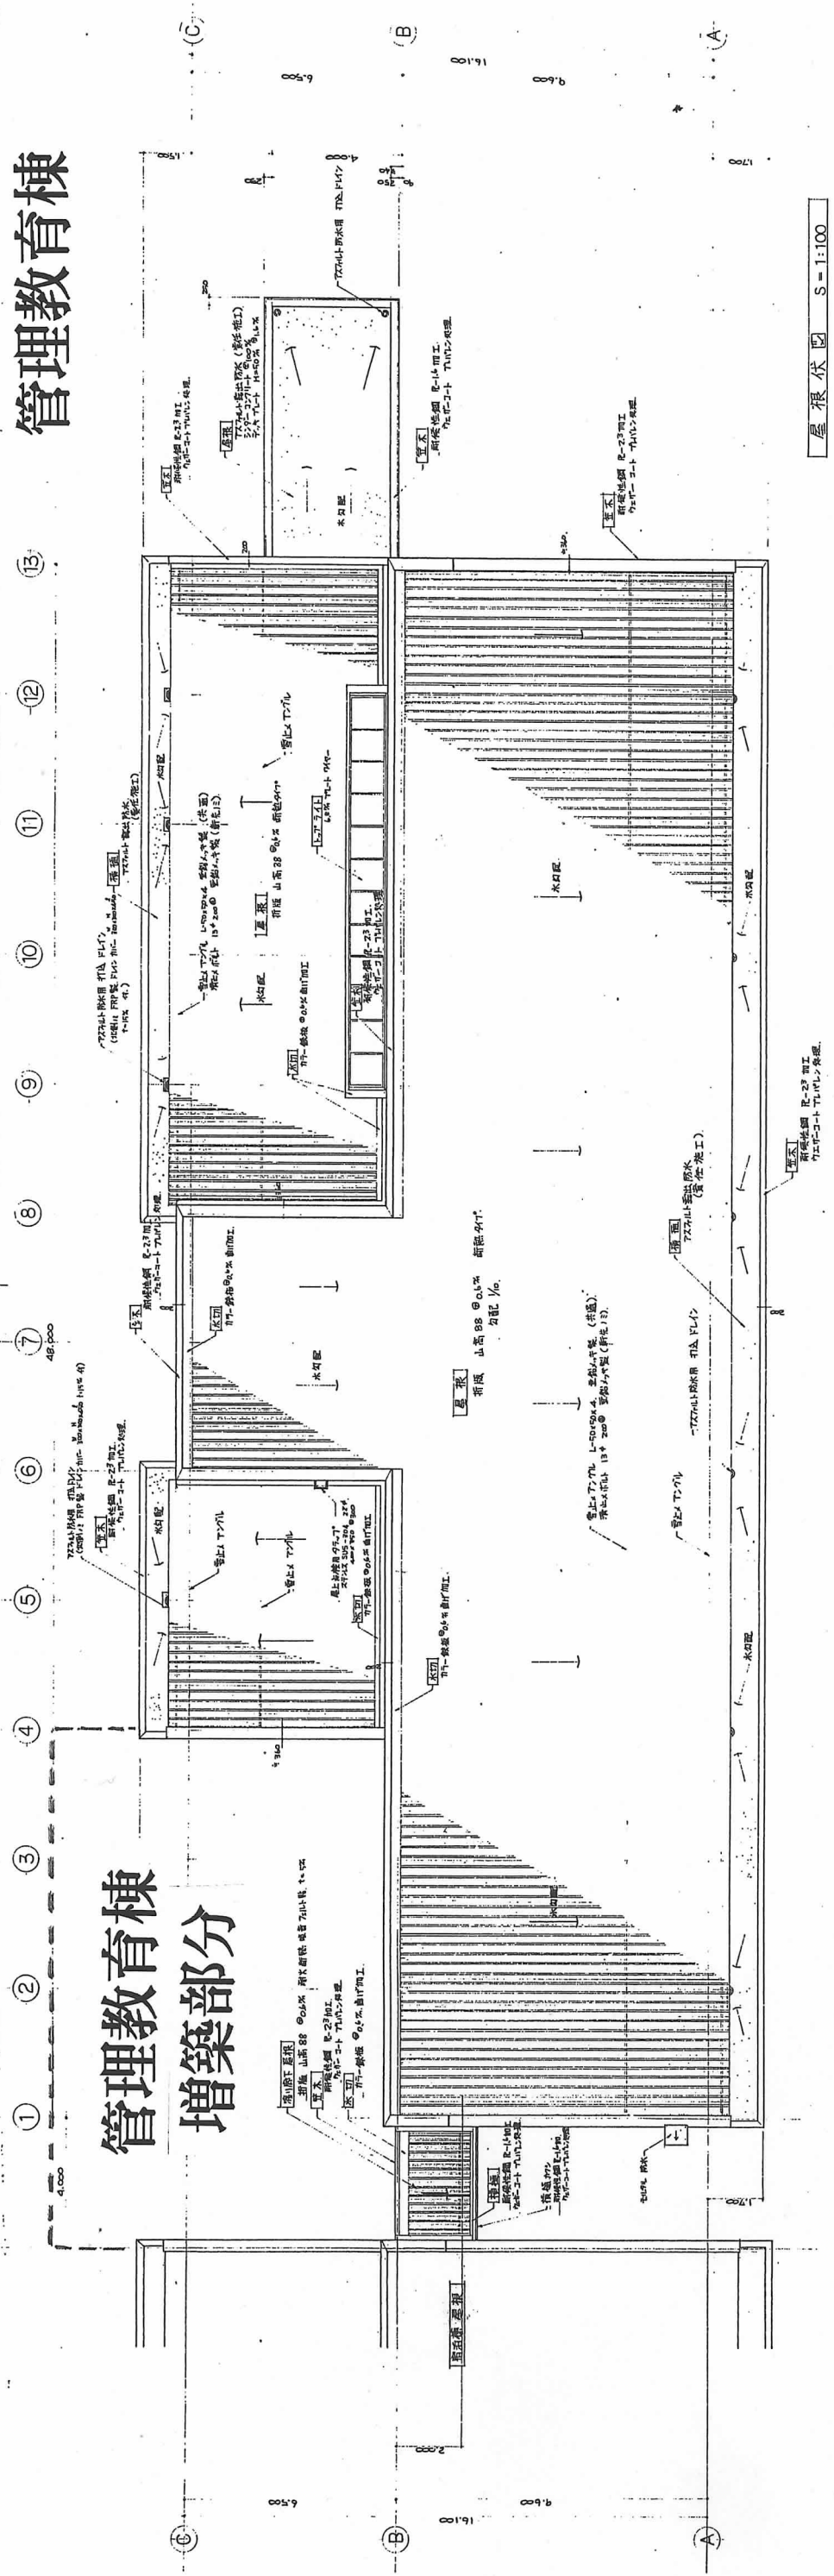

屋根伏図 S=1:100

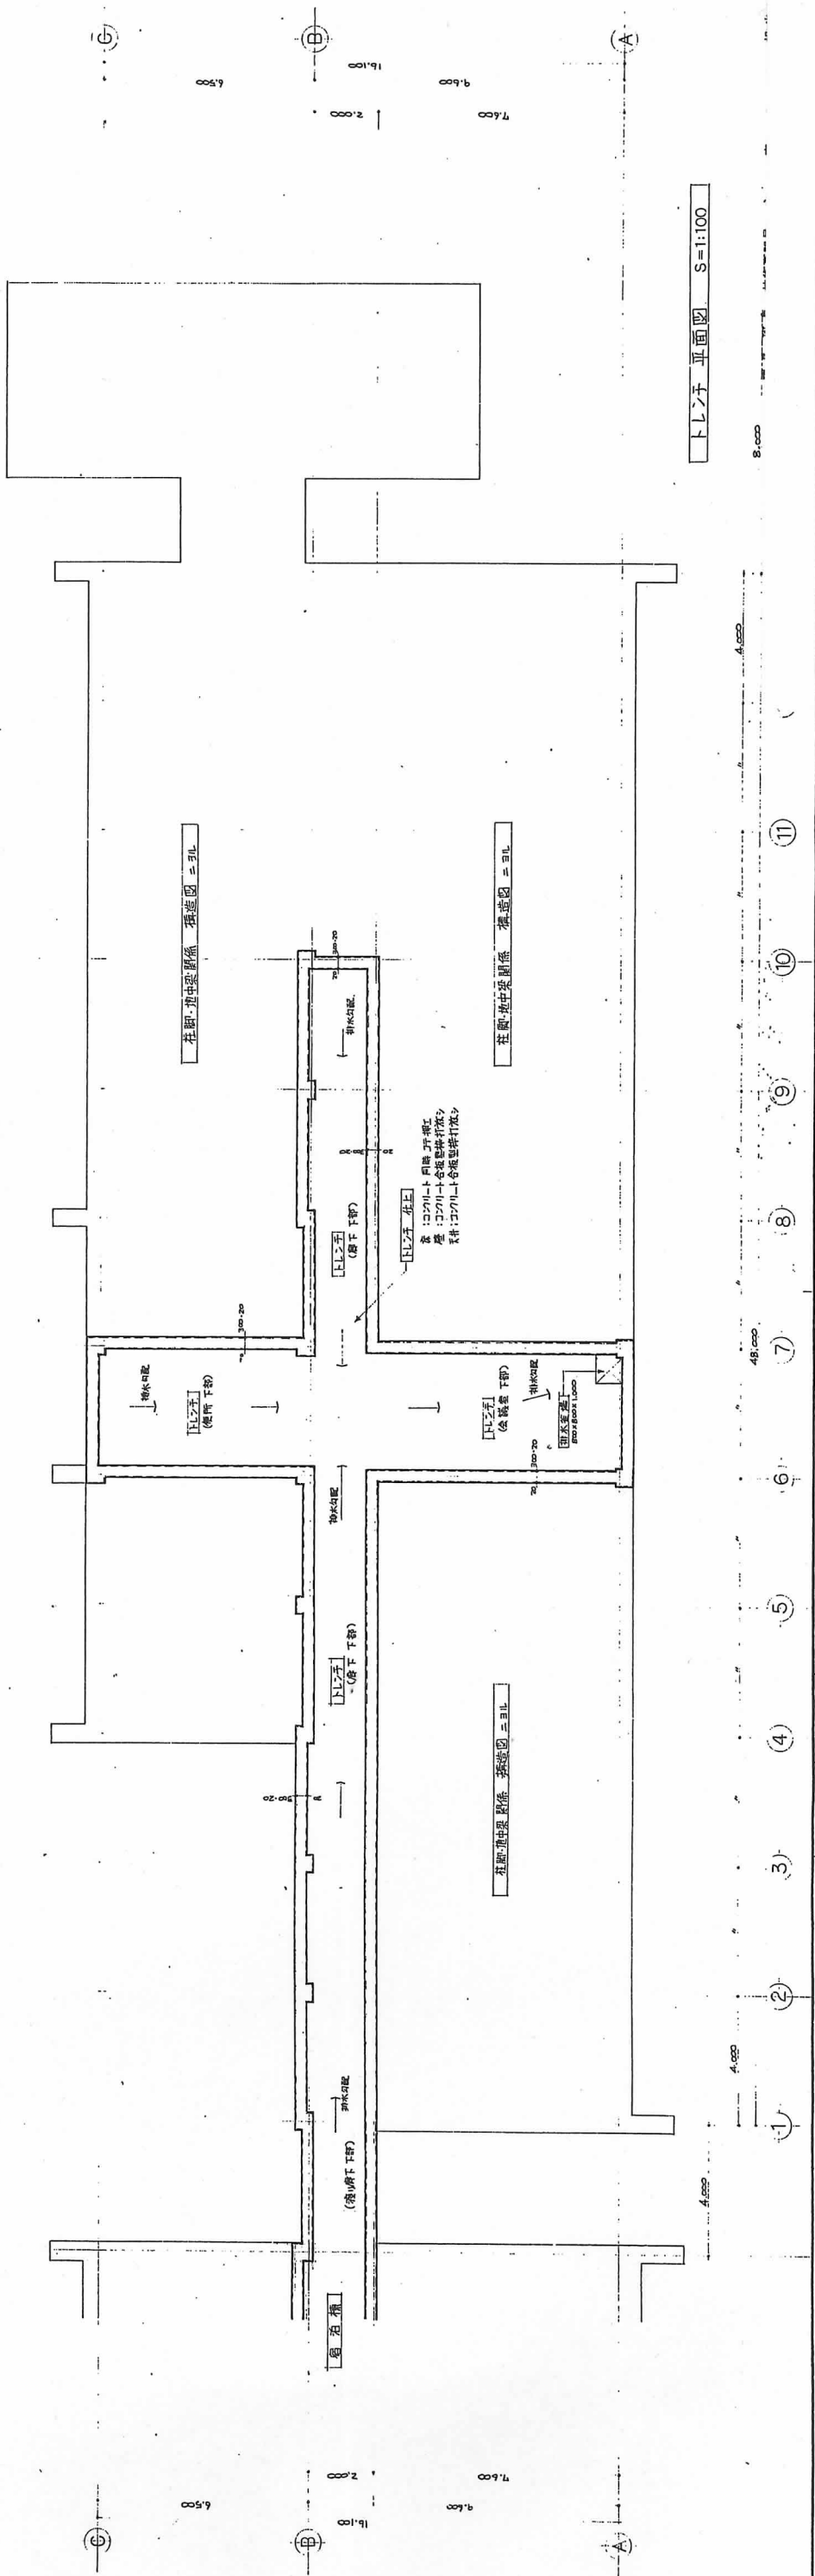

トレス平面図 S=1:100

CO.LTD. IKEDA DAY No. 830 1983 3.25

SCALE 1:100


CONSTRUCTION NAME 長野県消防学校管理教育棟増築工事

MAP No. 6


MAP NAME トレス平面図 屋根伏図

意

2階平面図

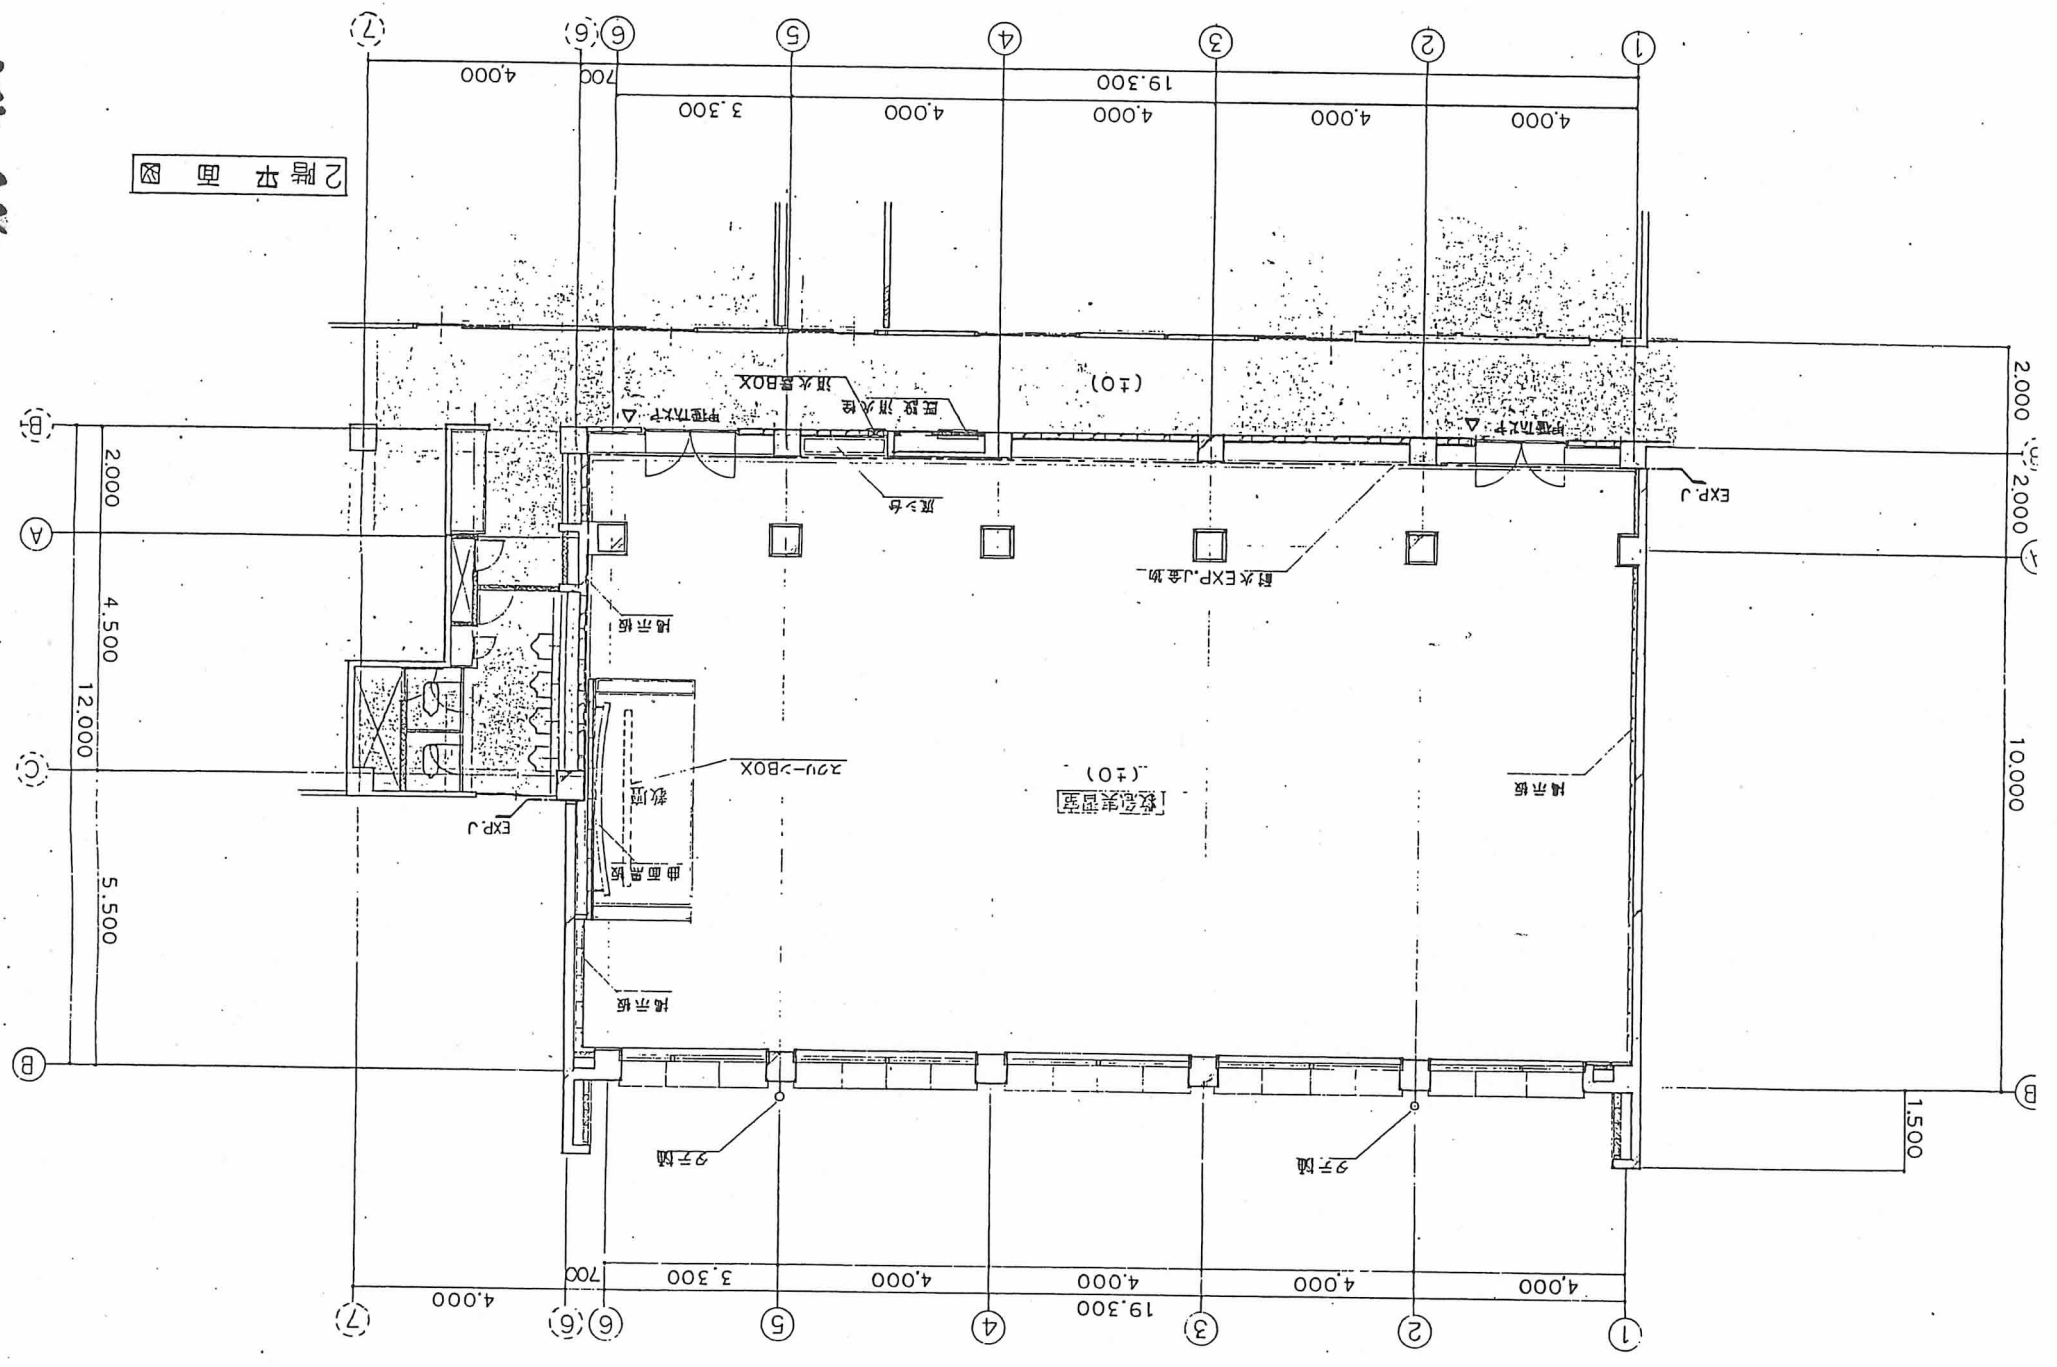

層根伏図

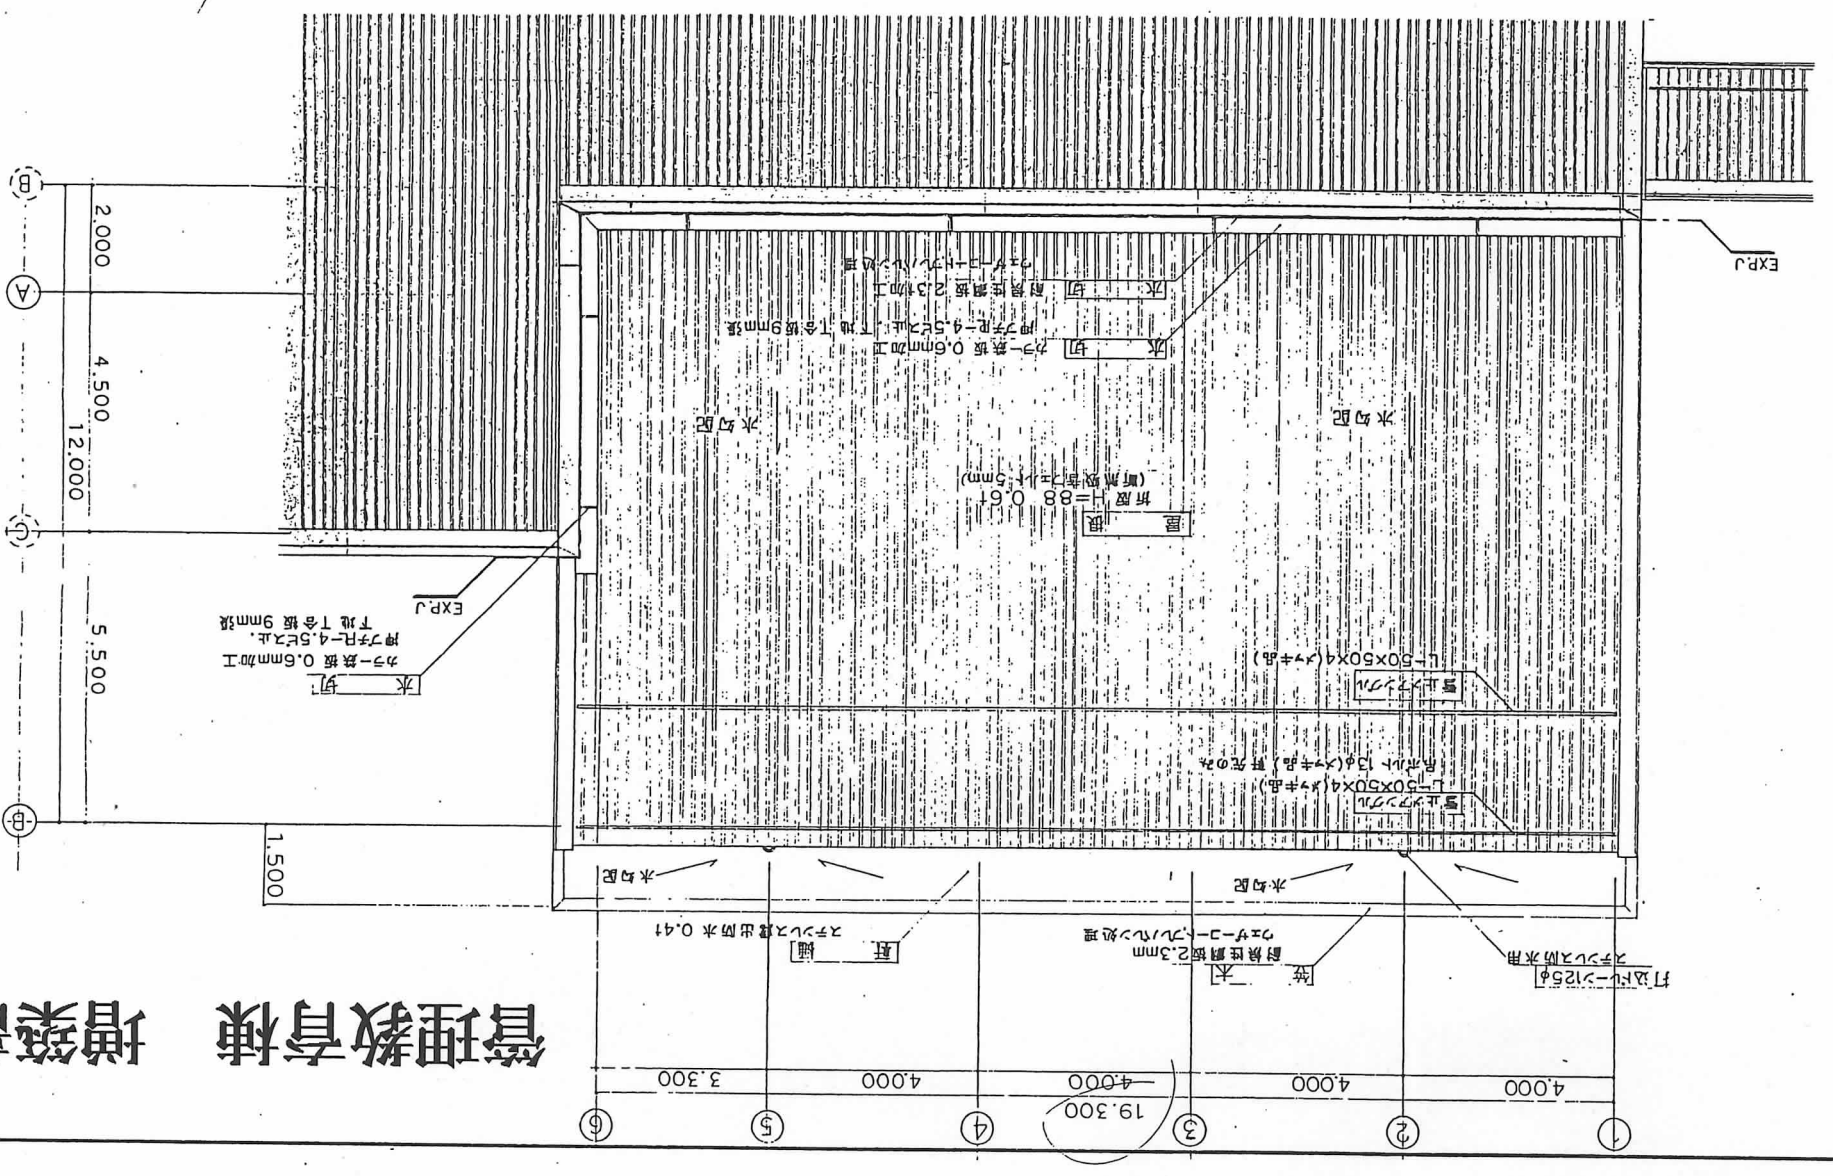

管理教育棟 増築部分