



体育館1階平面図		縮尺	1:200
松本平広域公園			
松本市今井(体育館)			
所長	課長		
照査	設計	製図	
図面番号 12		業中之	8
松本建設事務所			

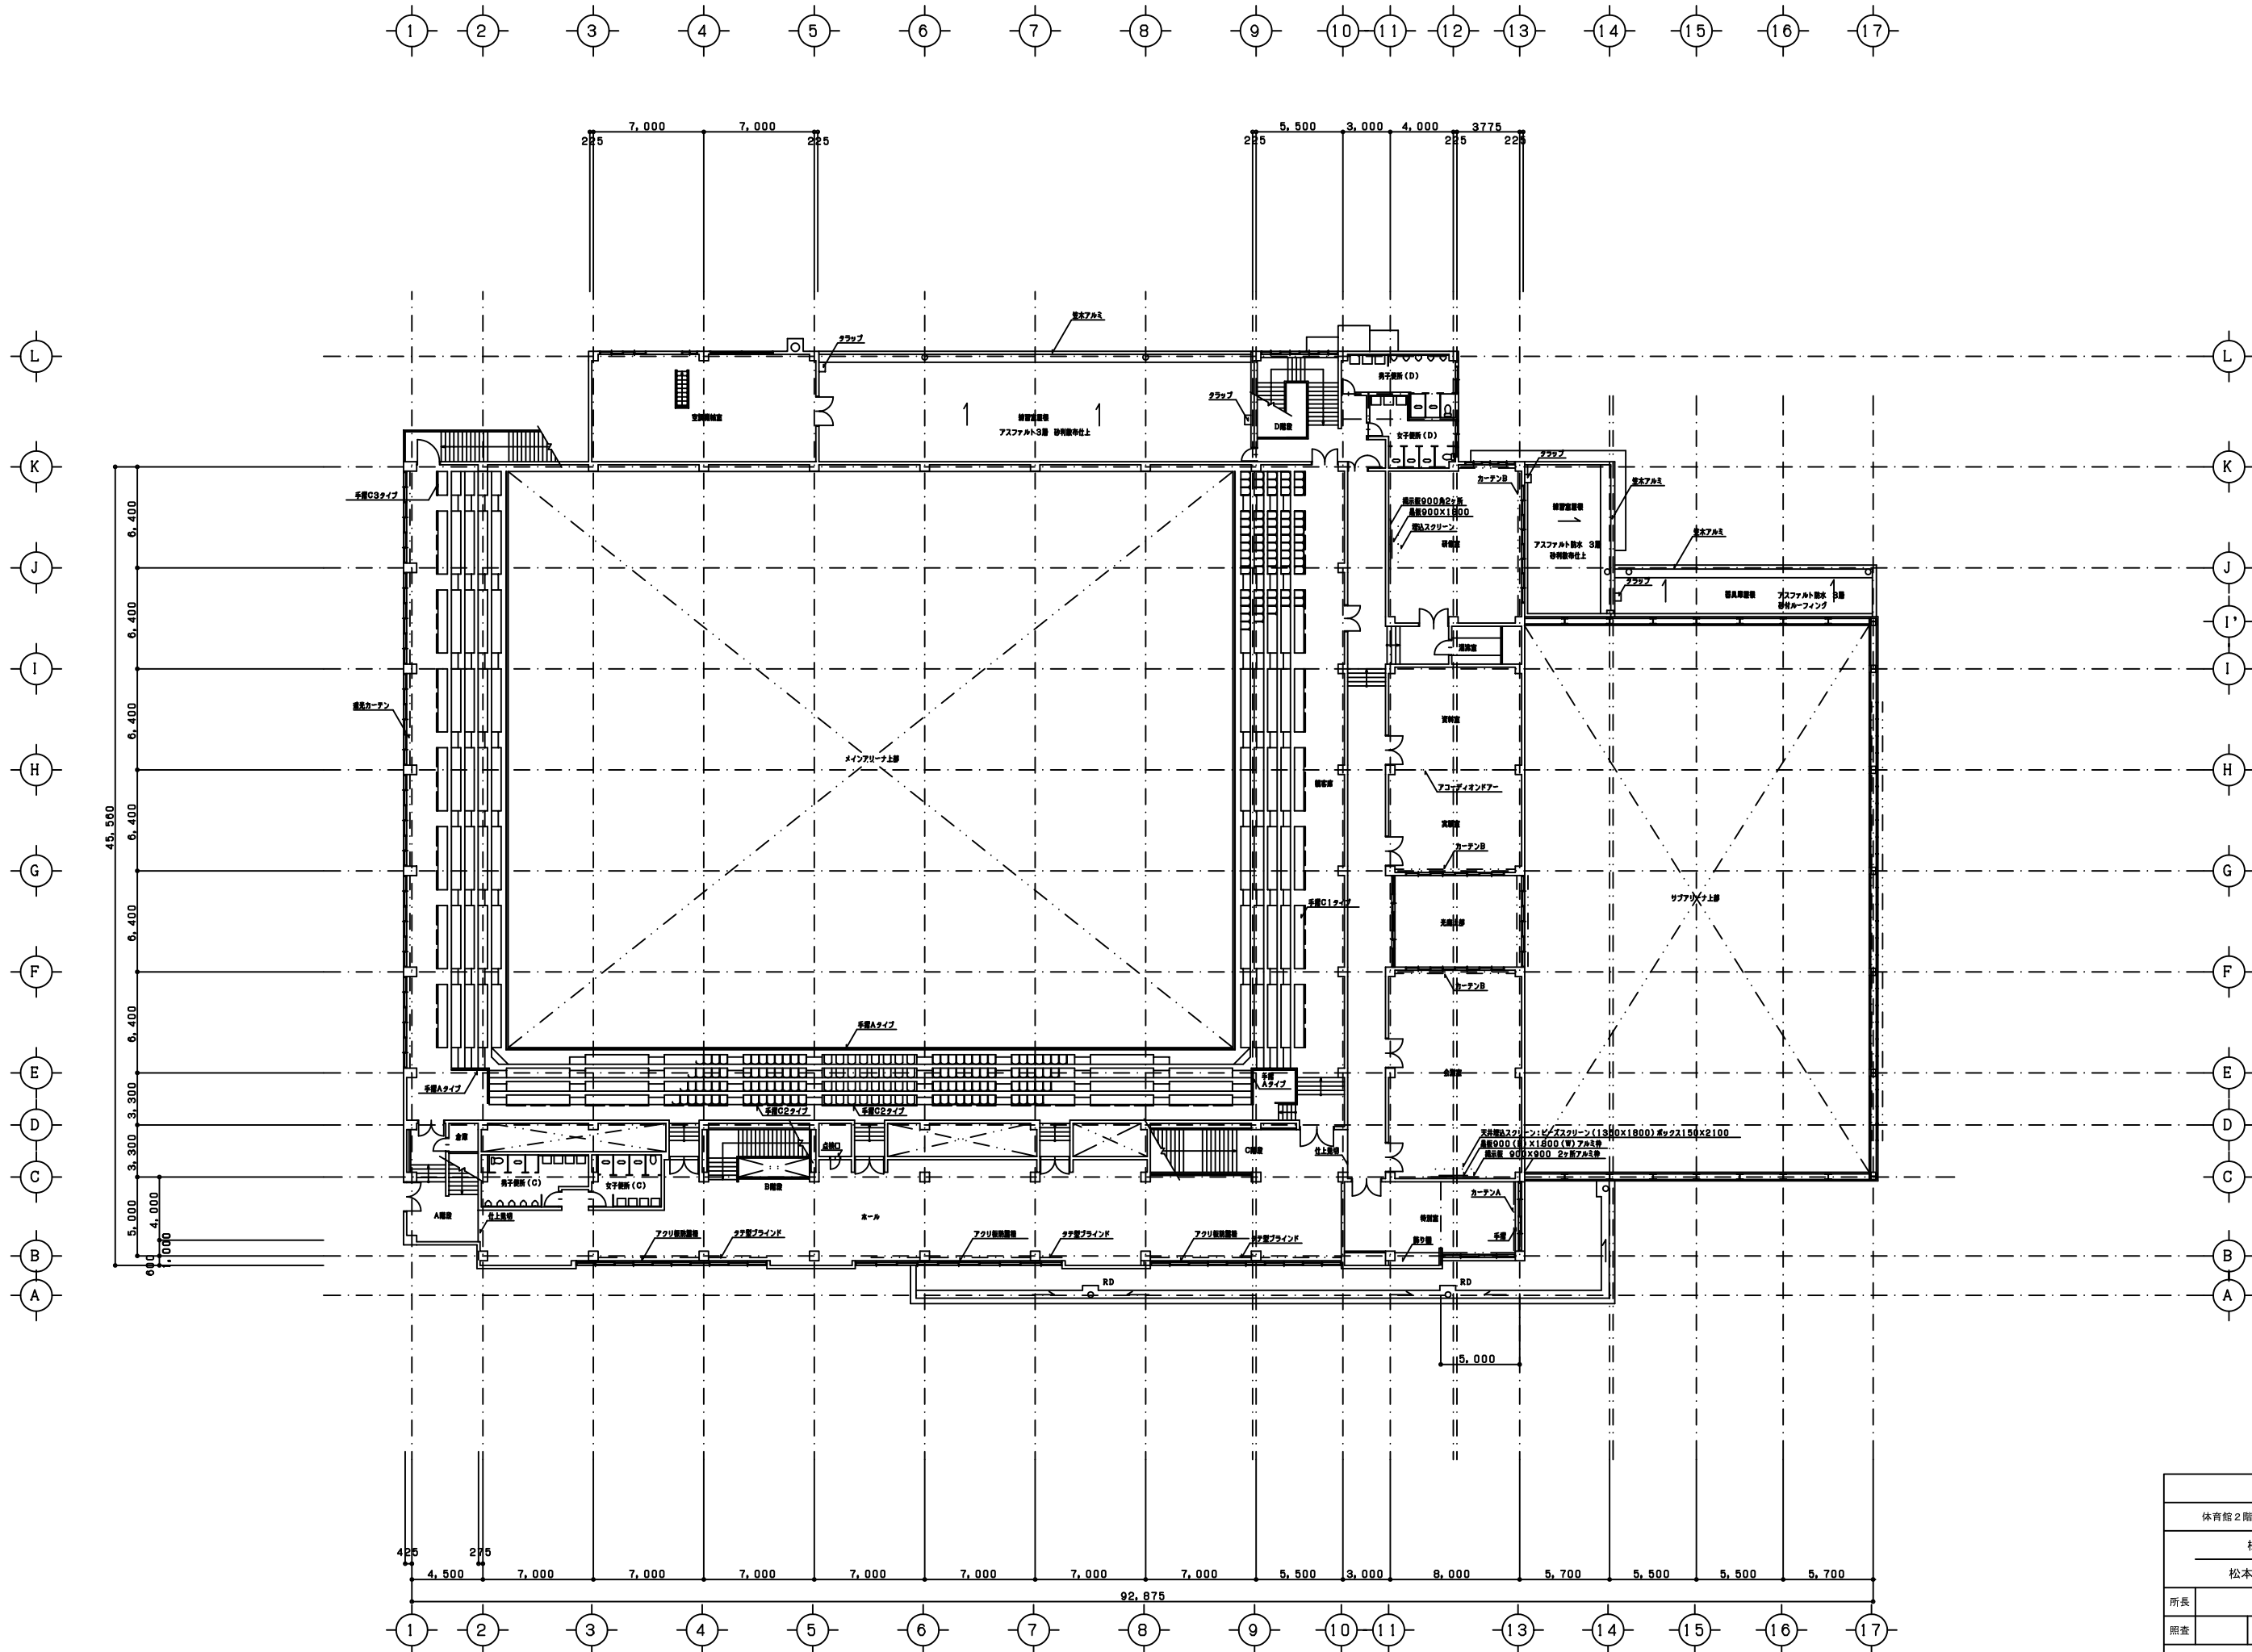

2階平面図 S=1:200

体育館2階平面図		縮尺	1:200
松本平広域公園			
松本市今井(体育館)			
所長		課長	
照査	設計	製図	
図面番号	12	業中之	9
松本建設事務所			

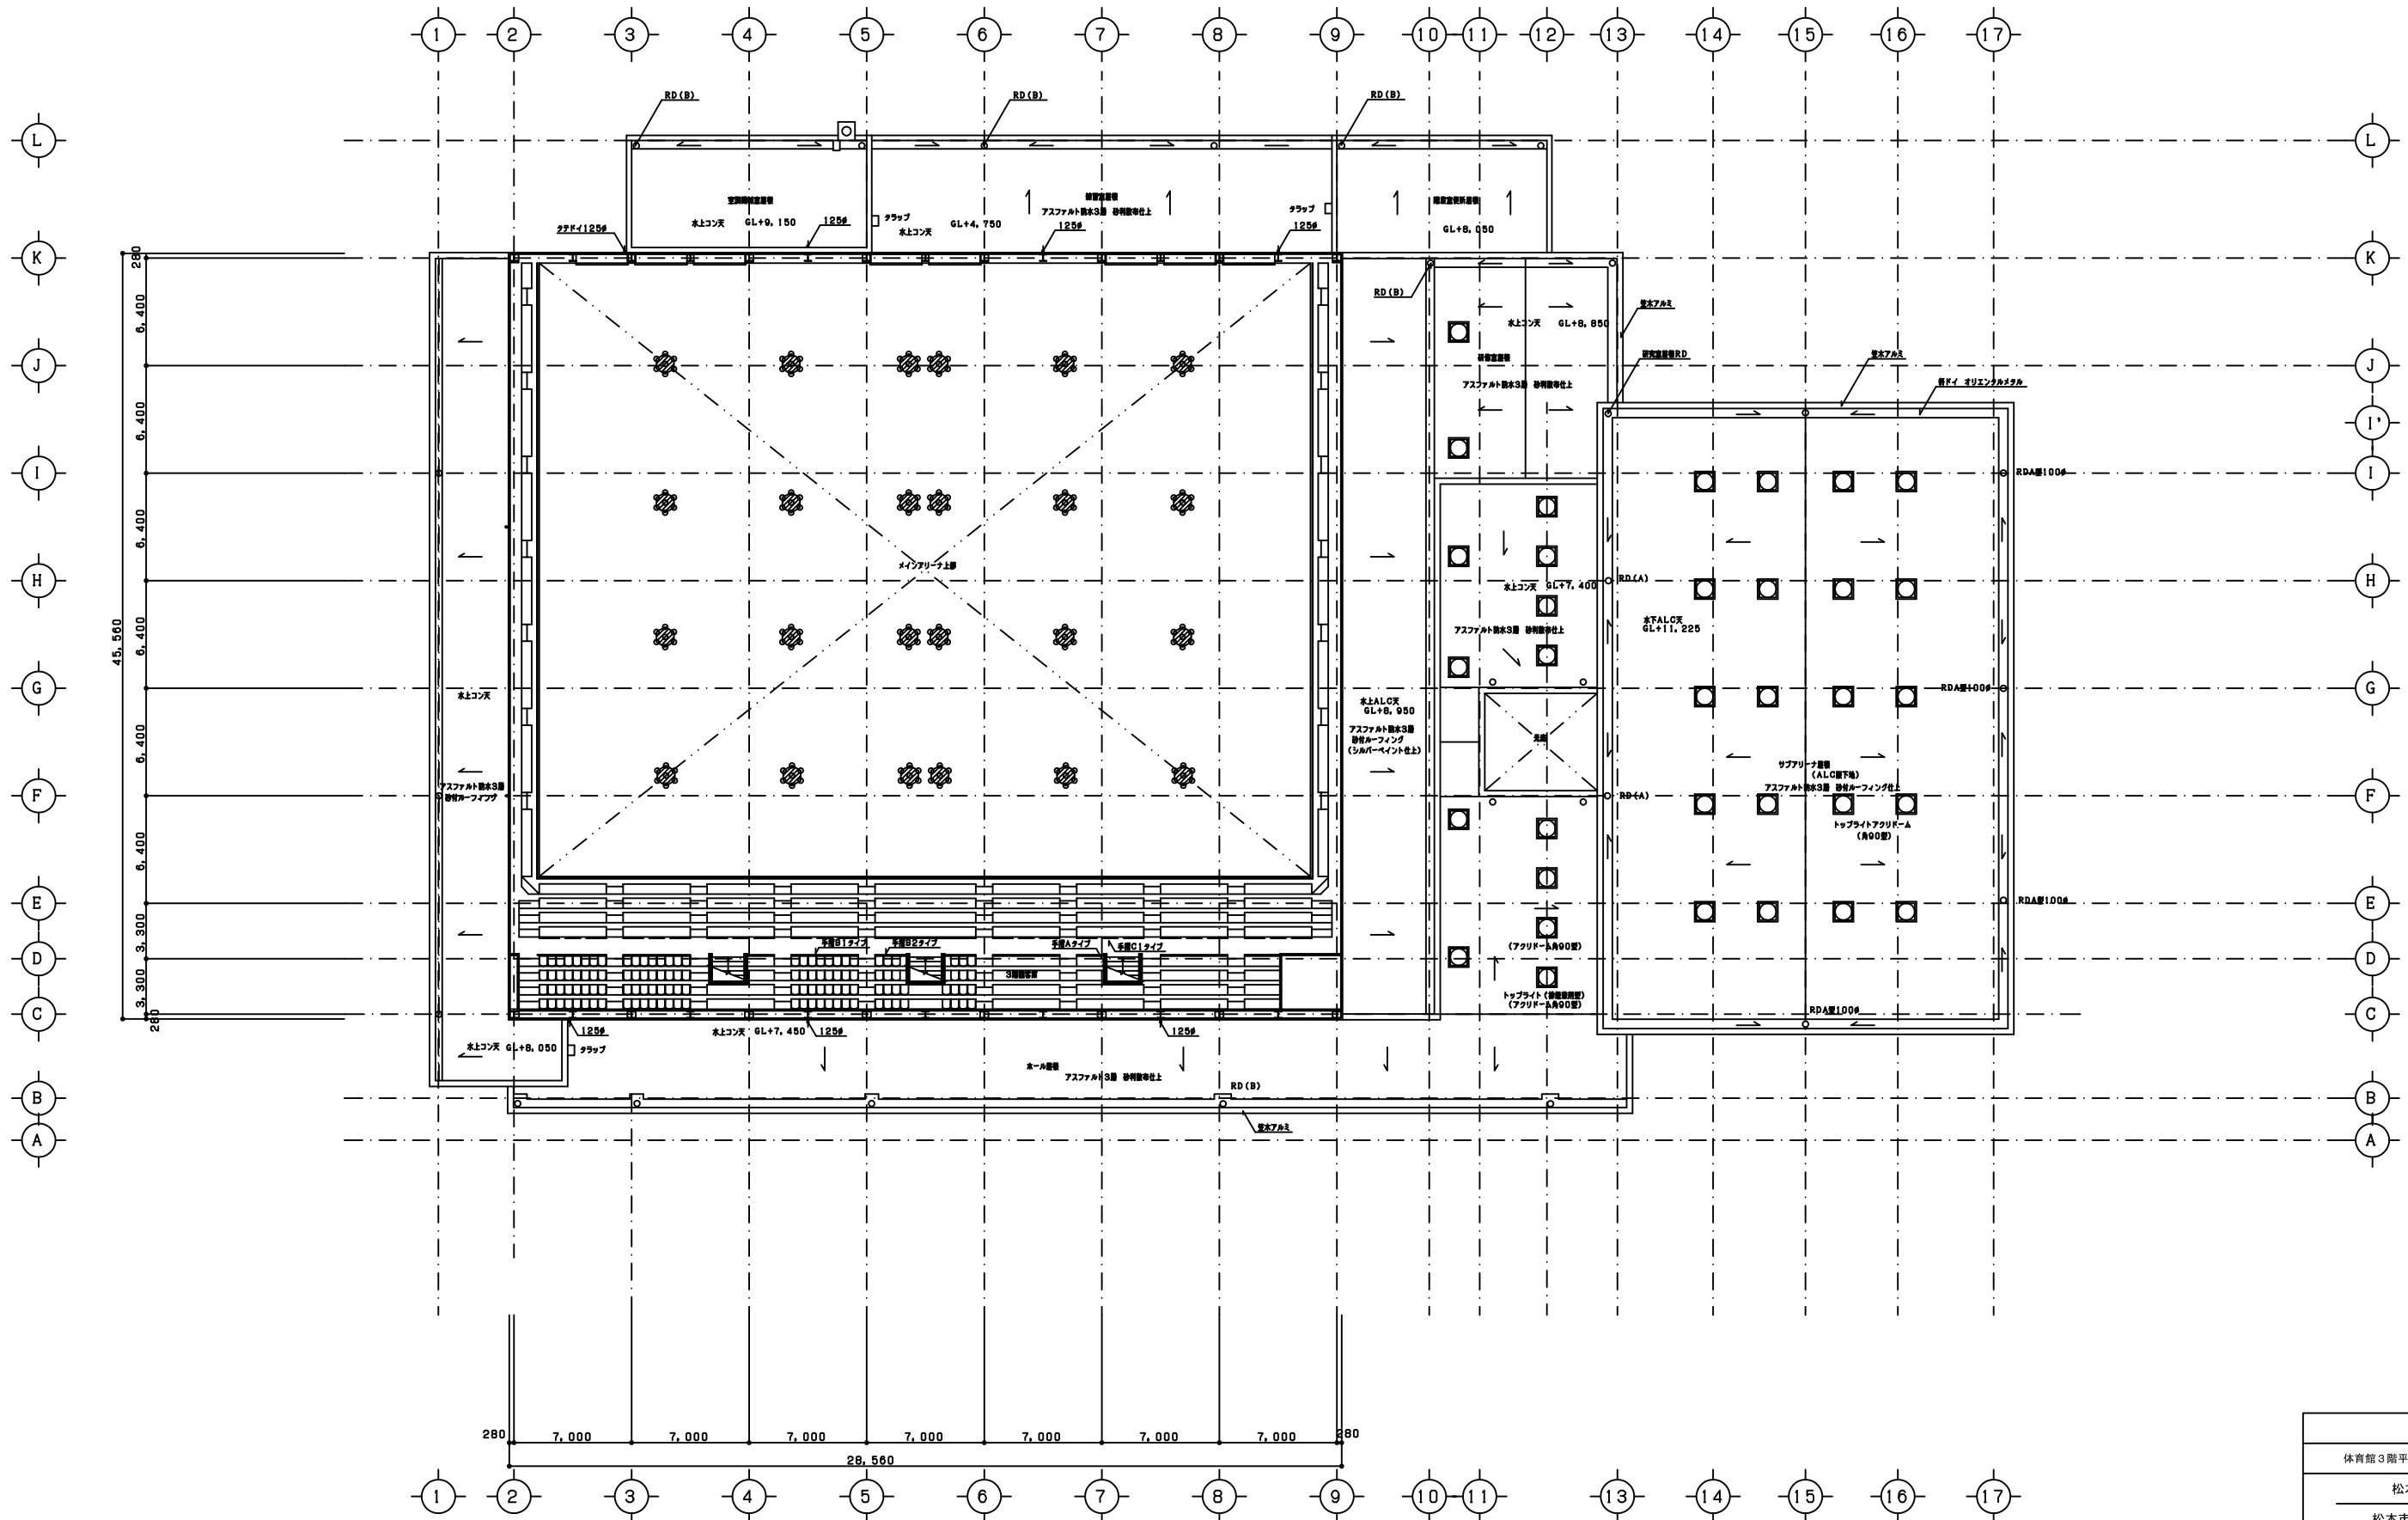

3階平面図 S=1:200

体育館3階平面図		縮尺	1:200
松本平広域公園			
松本市今井(体育館)			
所長	課長		
照査	設計	製図	
図面番号	12	業中之	10
松本建設事務所			