



■ 付属建築物

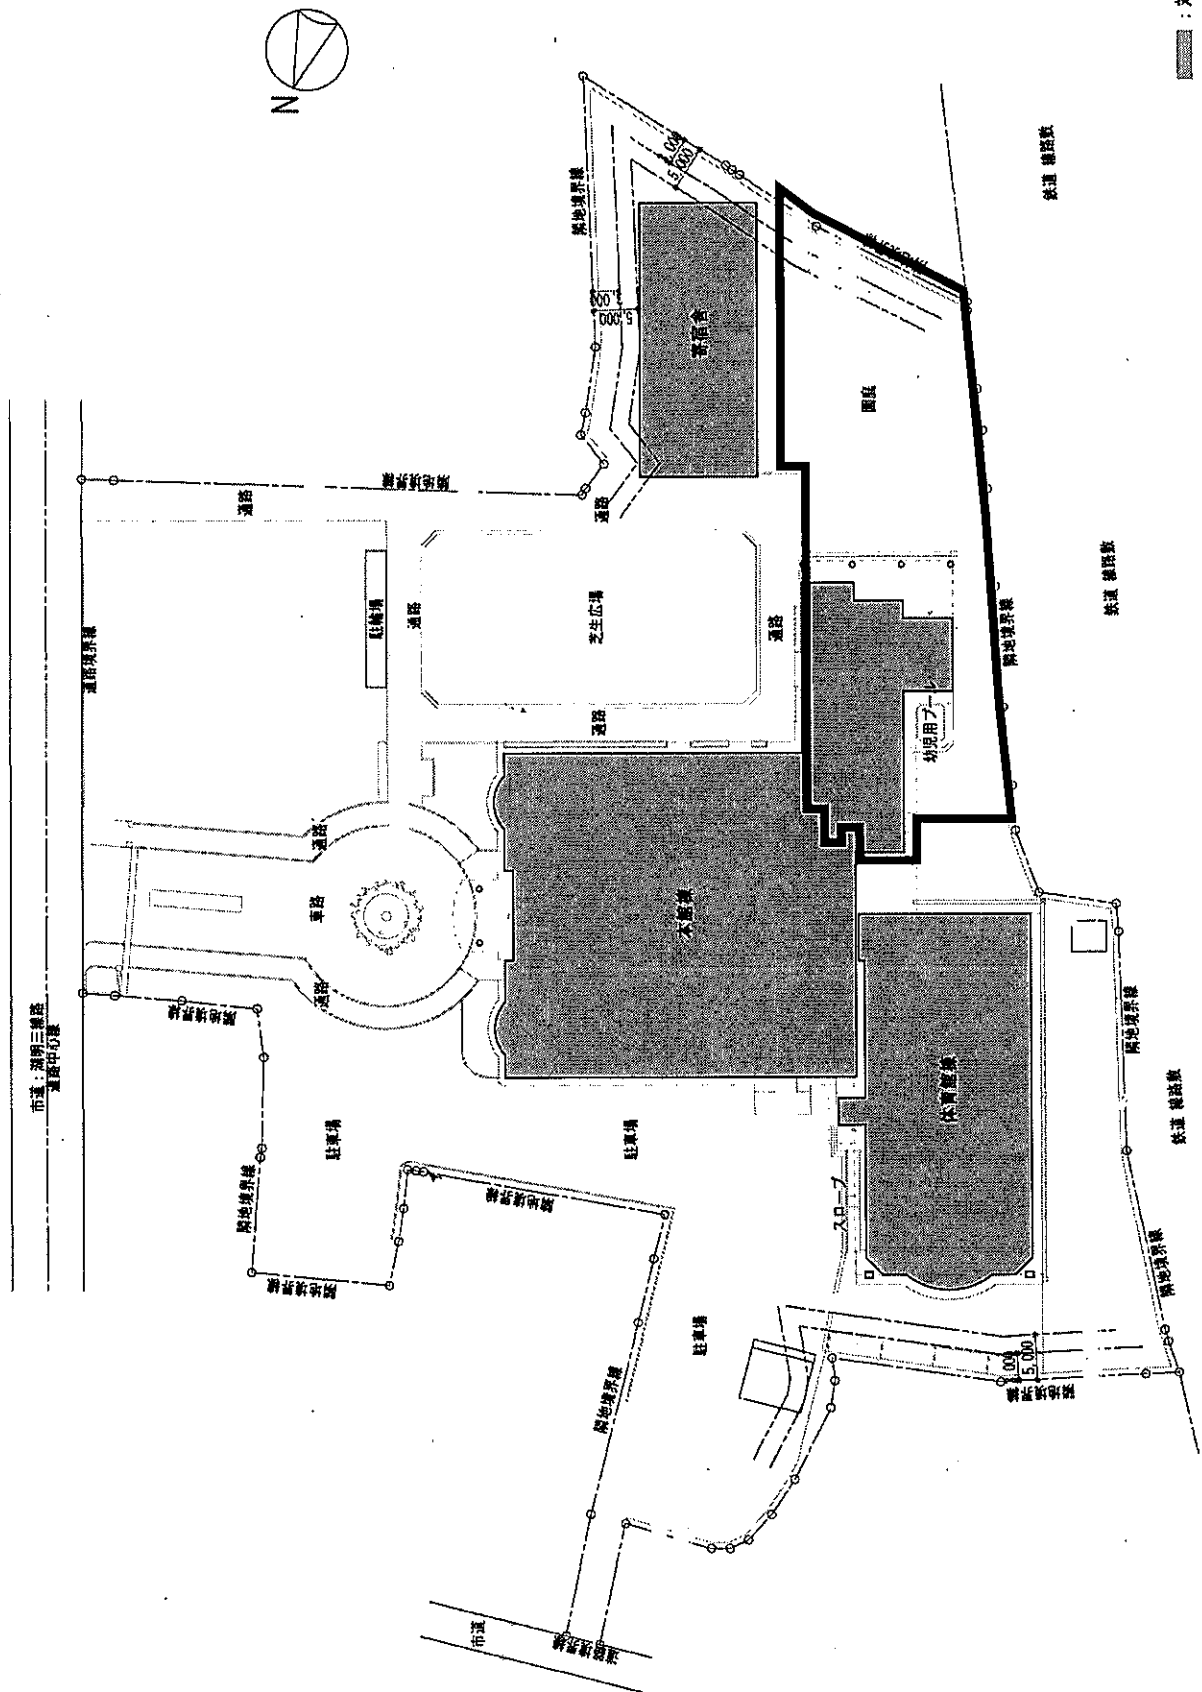

市道：湖明三線路
運路中心線

市道

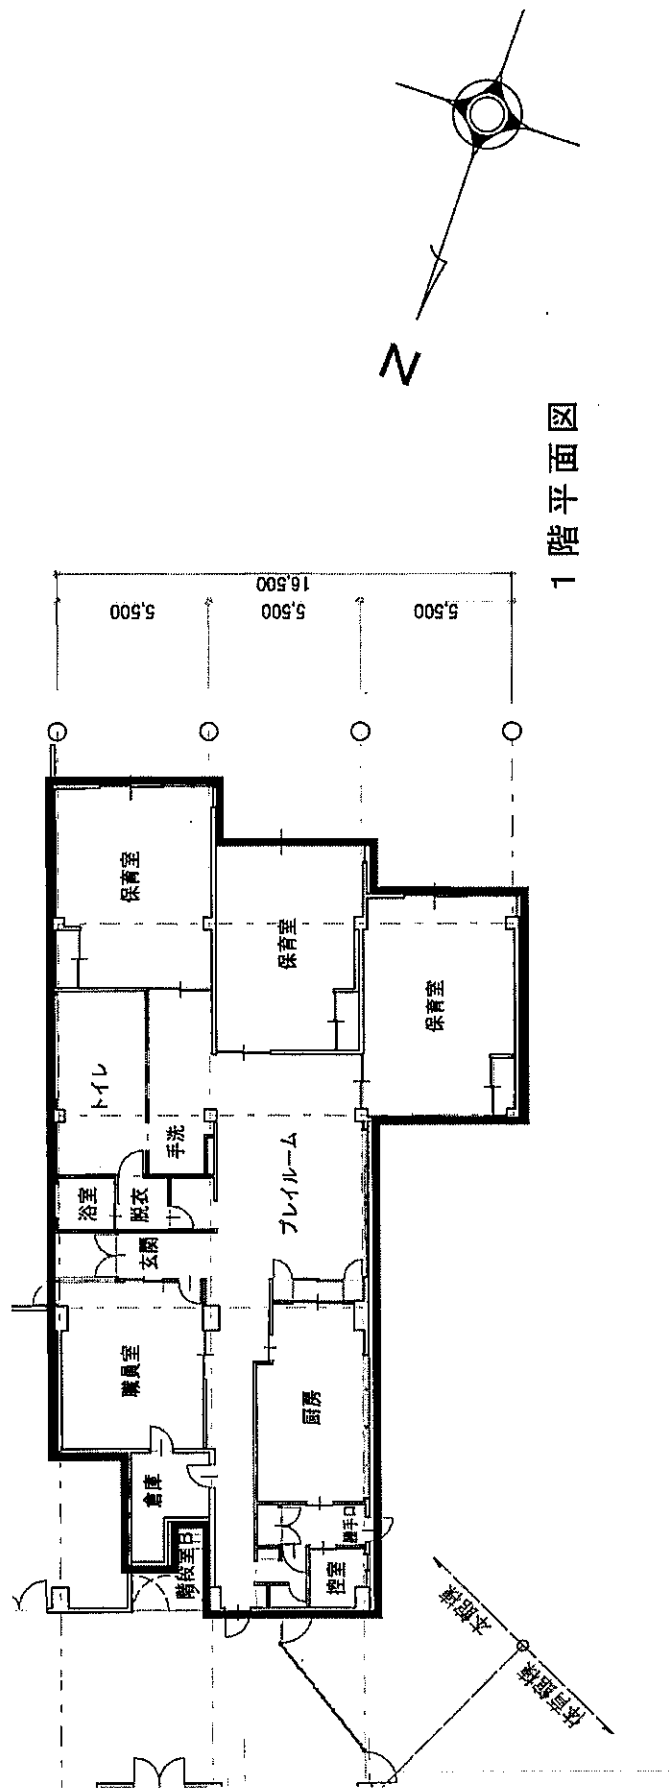

1階平面図

工作物一覧

種目	名称又は用途	設置年度
門	保育園入口門扉	平成7年
遊具	プール	平成7年
	低鉄棒	平成7年
	ニューログハウス	平成7年
	ジャングルジムA	平成7年
	円形登はん棒	平成7年
	雲梯	平成26年
	滑り台	平成25年
	つるつるクライミング	平成25年