


アクアパル千曲平面図

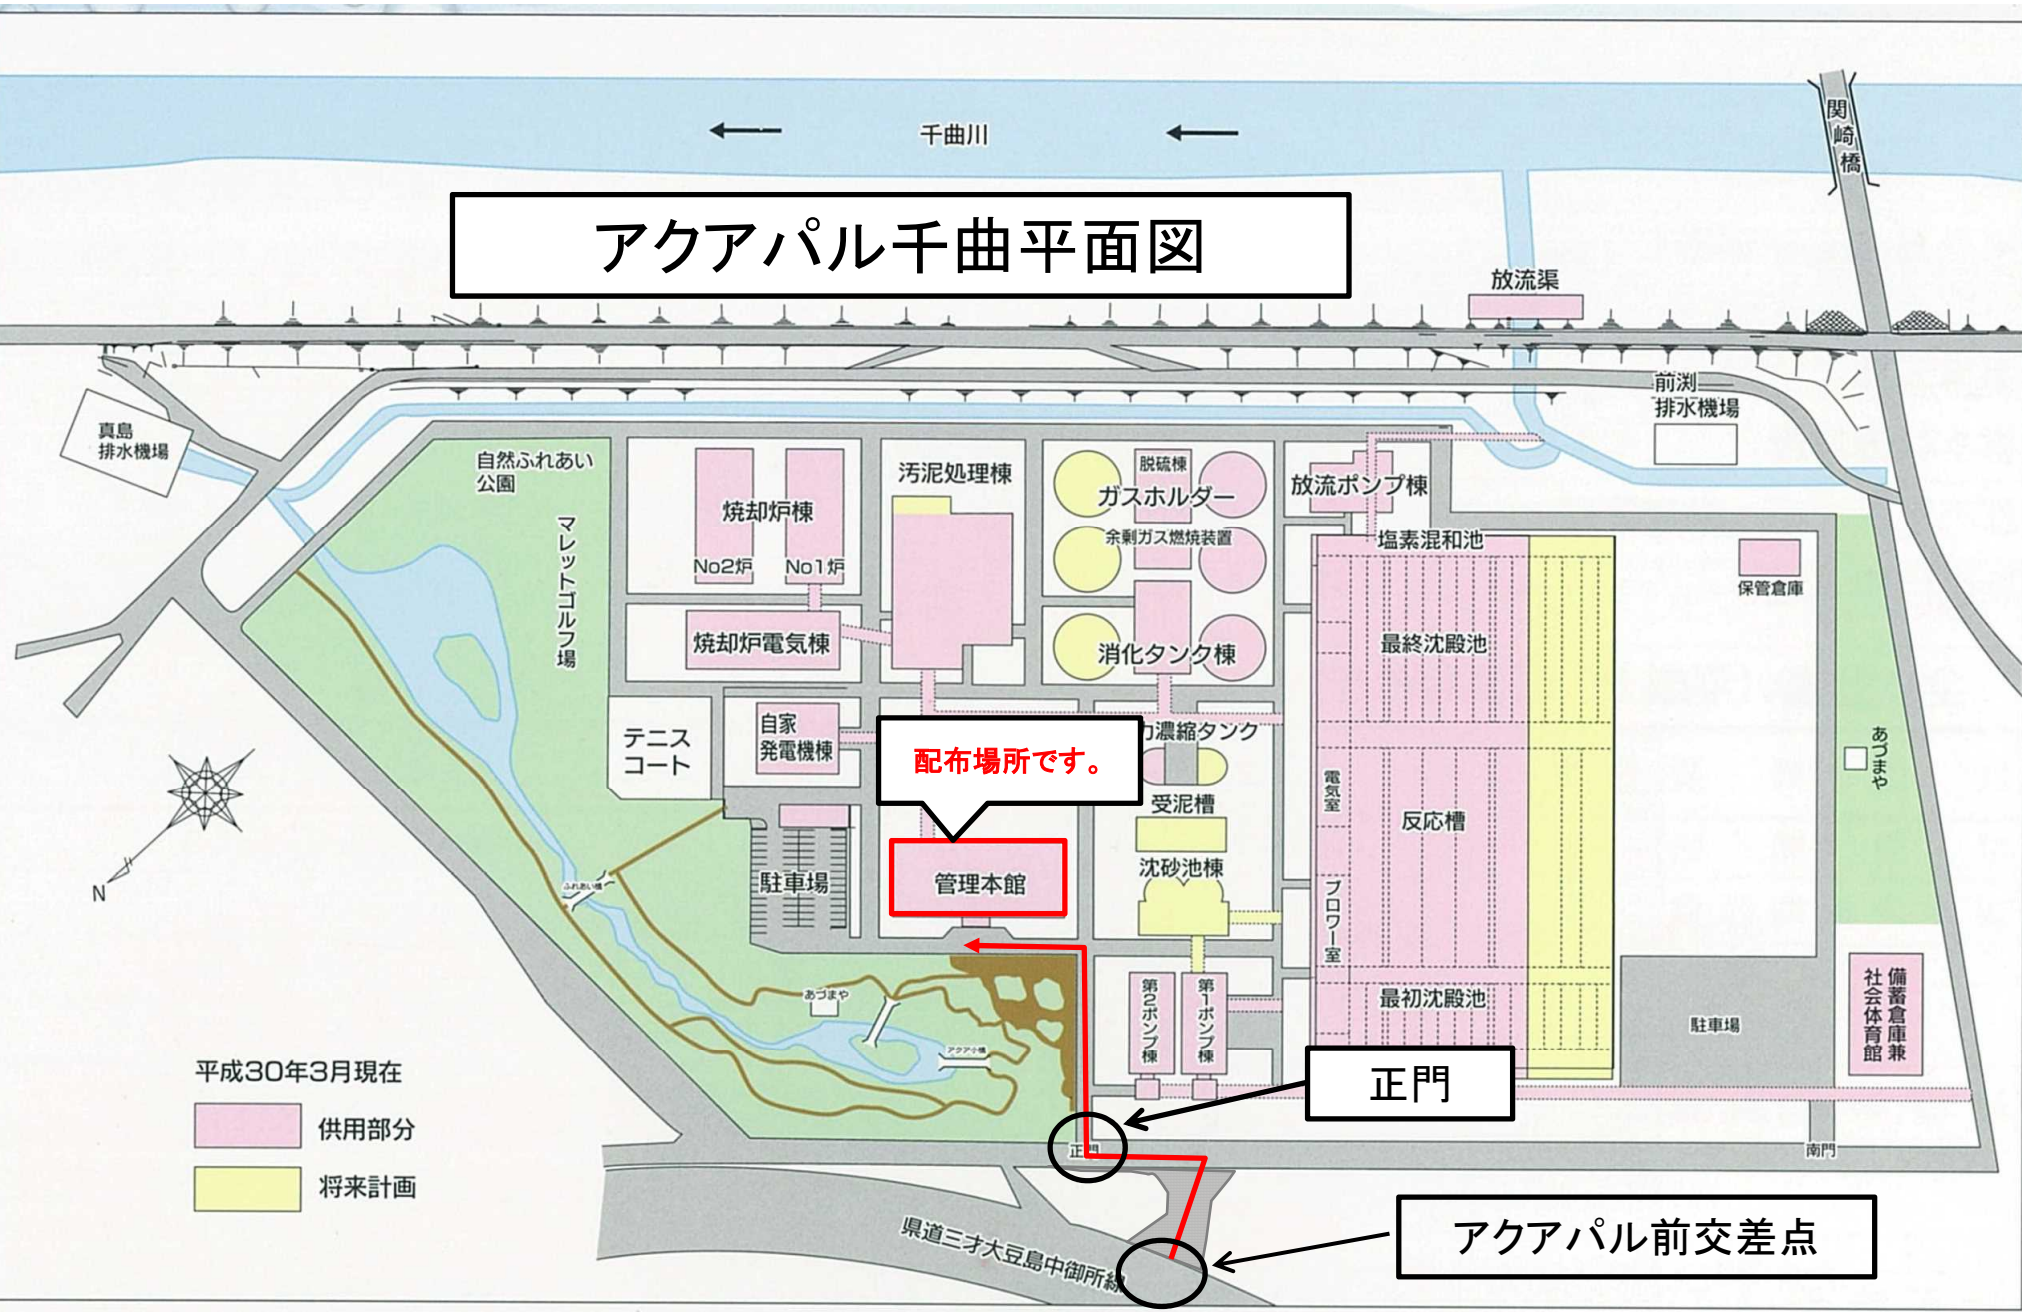

平成30年3月現在
■ 供用部分
■ 将来計画

アクアパル前交差点