

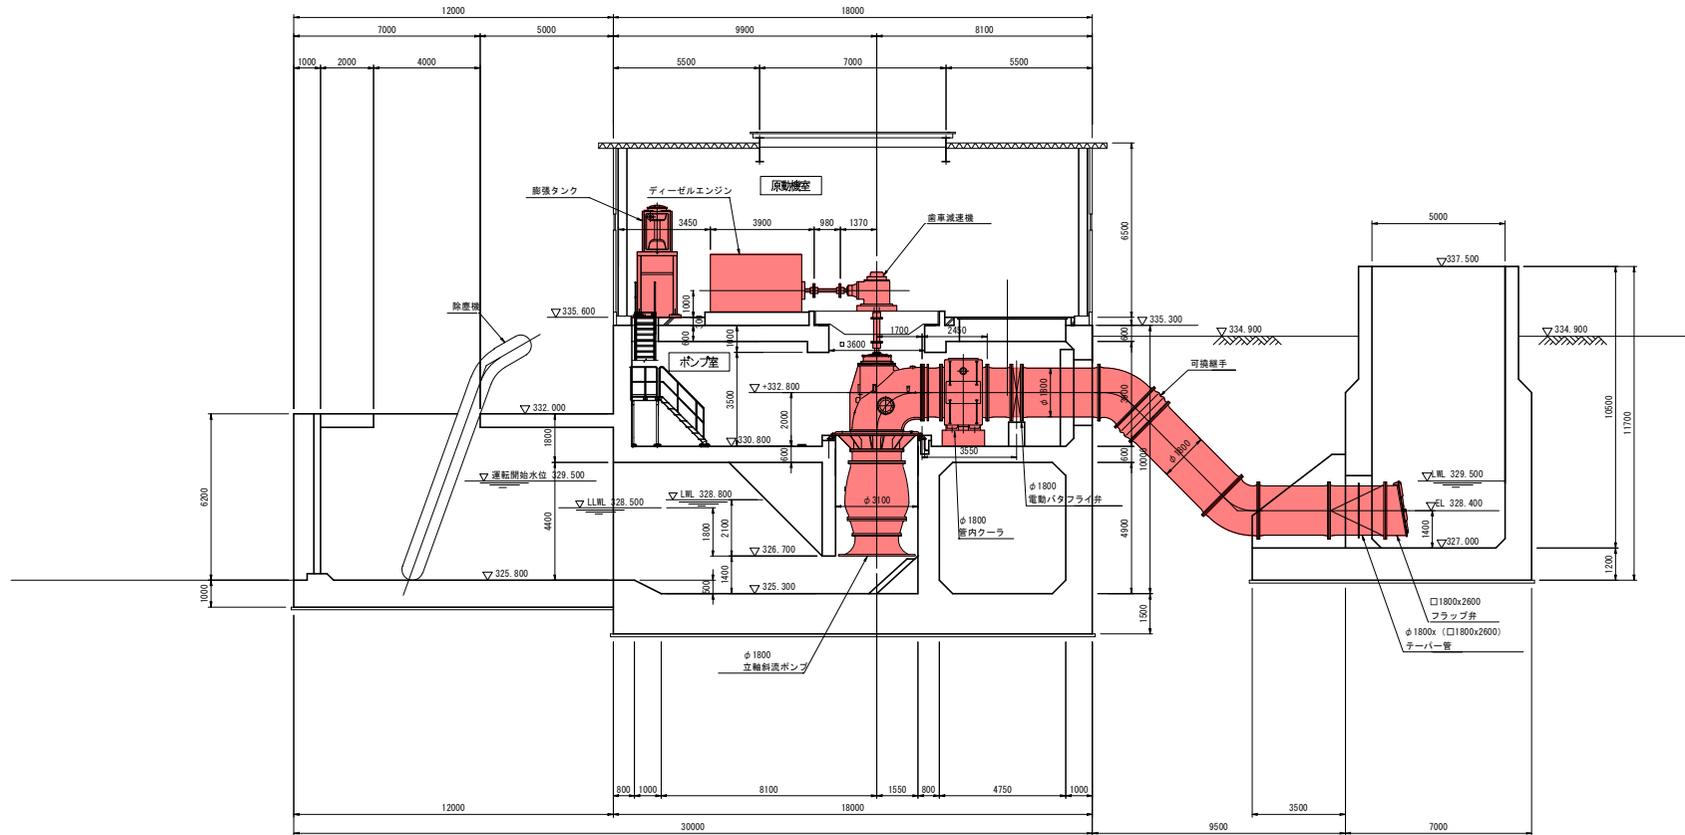


断面図

(S=1/100)

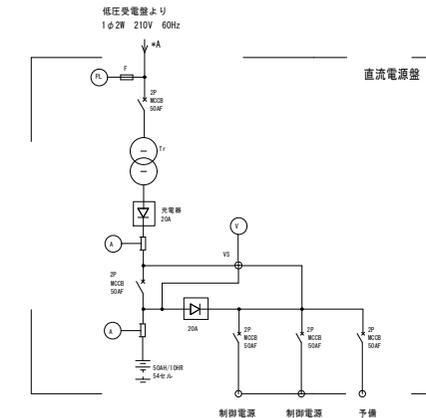

令和3年度	防災・安全交付金 浸水対策	番号	2/3	断面図	縮尺	図示
(一) 渡川						
長野市 渡野一豊野 1 工区						
所長	課長	照査	設計			
長野県長野建設事務所						
設計会社	管理技術者					
測量会社	調査技術者					
調査会社	主任技術者					
	主任技術者					

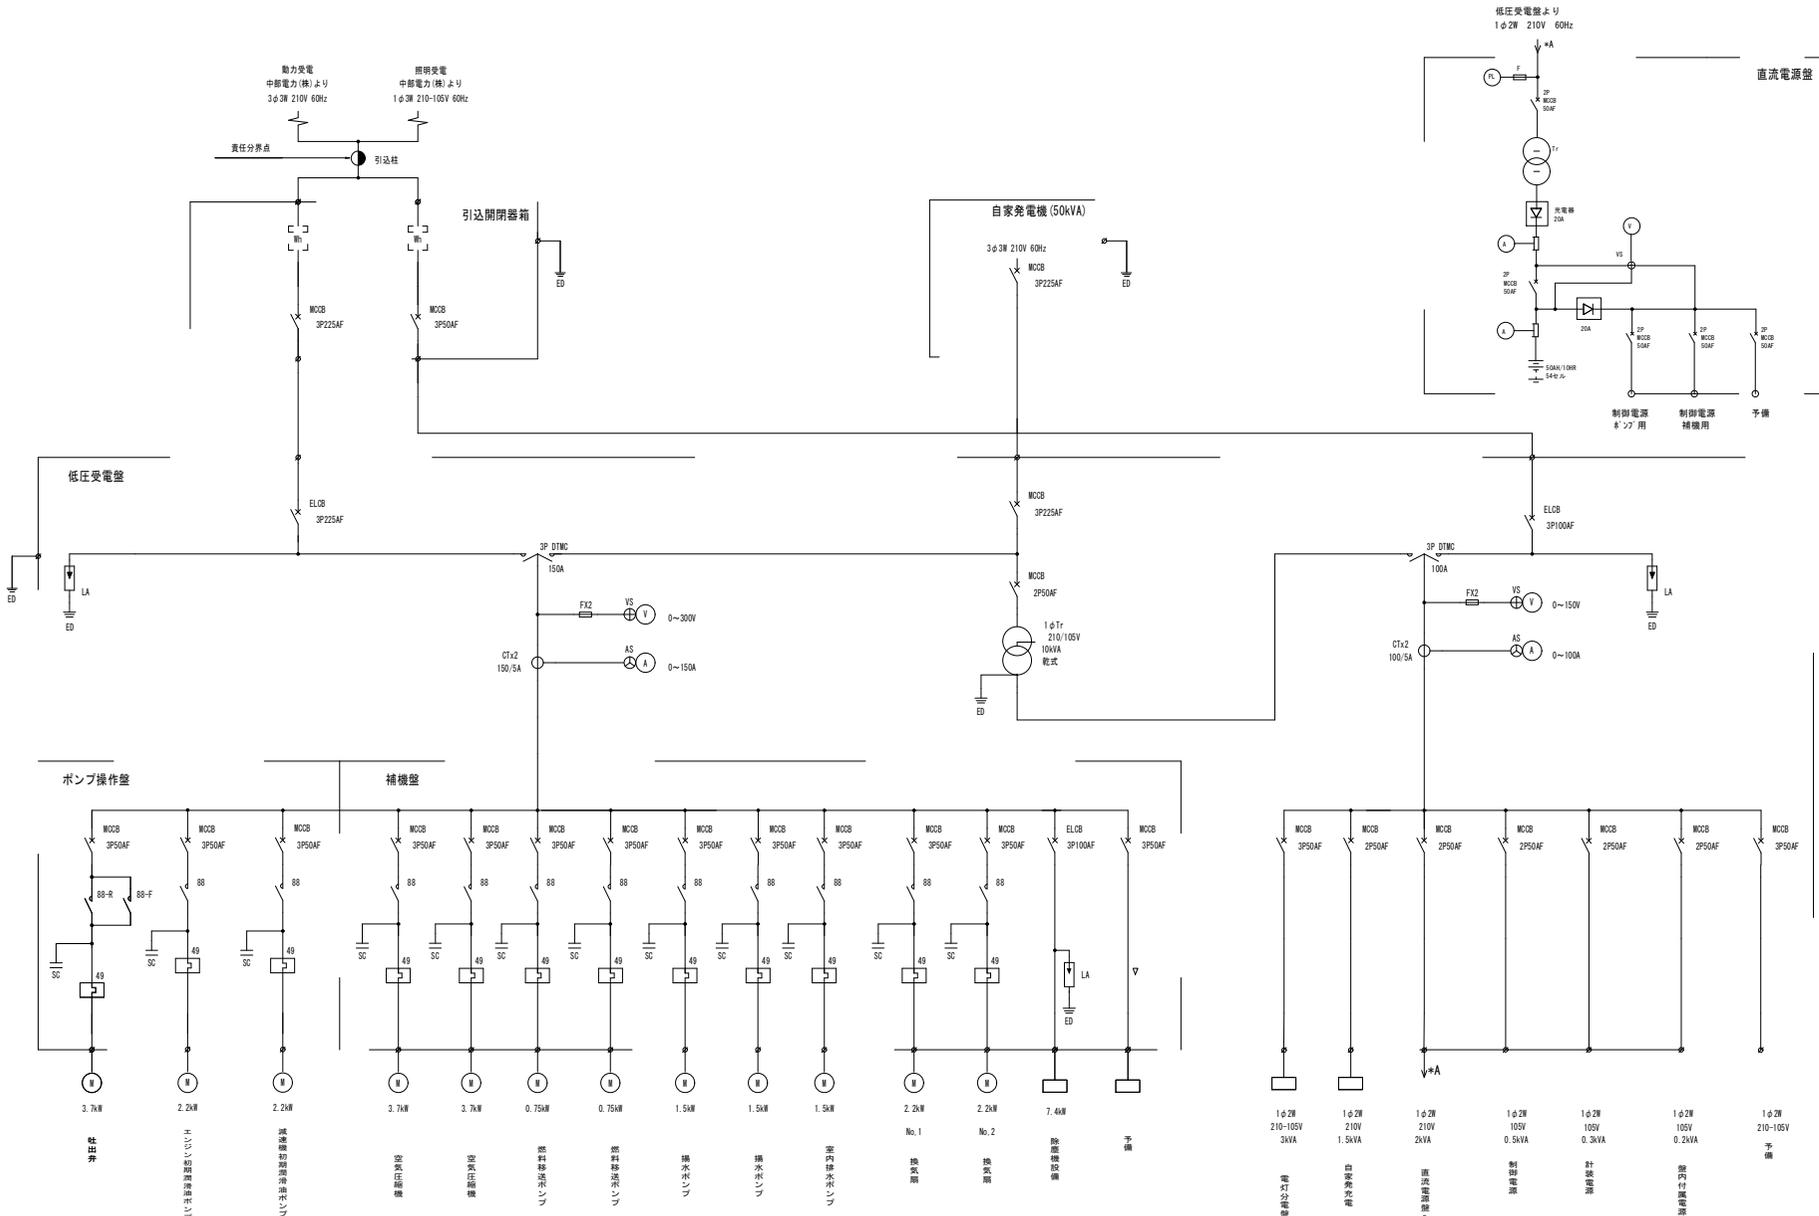

令和3年度	防災・安全交付金	湯水引置	湯水引置
番号	3/3	盛岡線接続	縮尺
(一) 渡川			
長野市 湯野~豊野 1工区			
所長	課長	照査	設計
長野県長野建設事務所			
設計会社	管理技術部		
測量会社	調査技術部		
調査会社	主任技術部		