




(別紙)

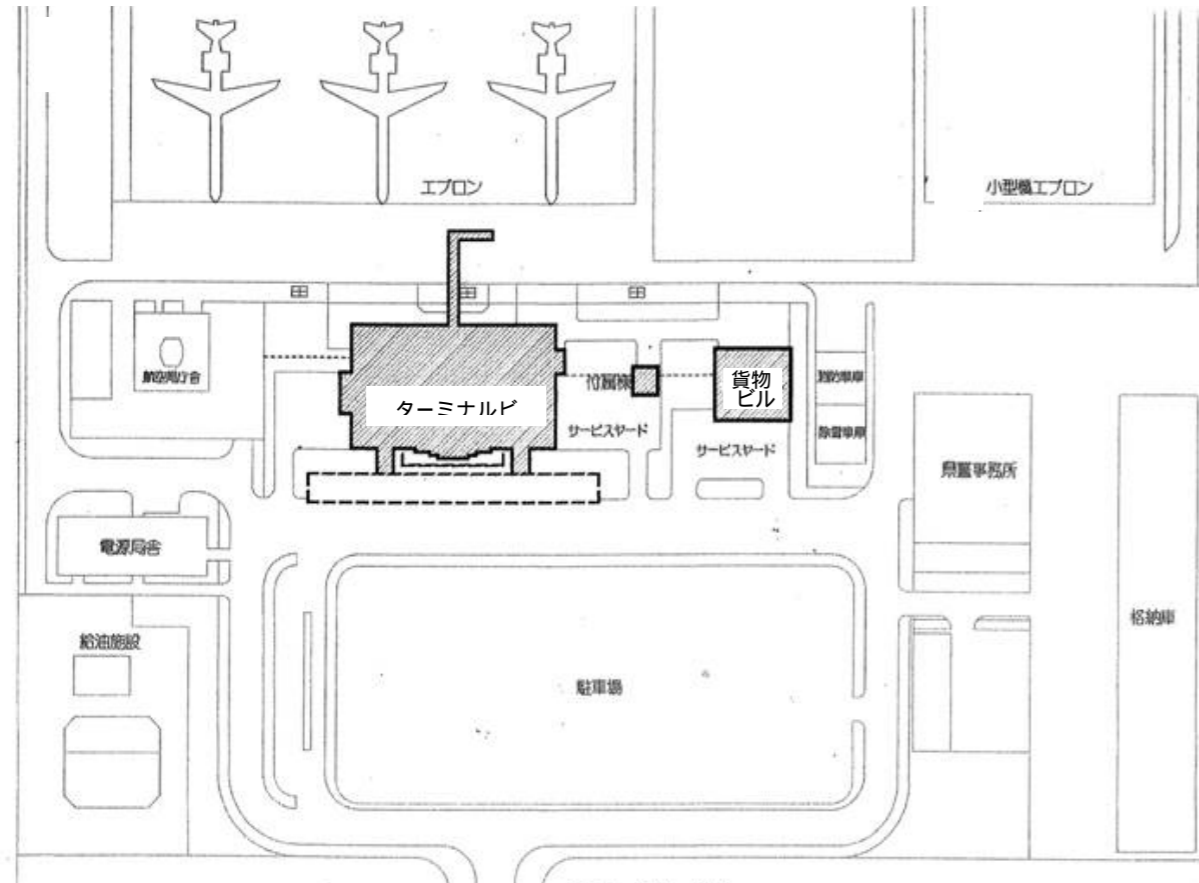

2階平面図

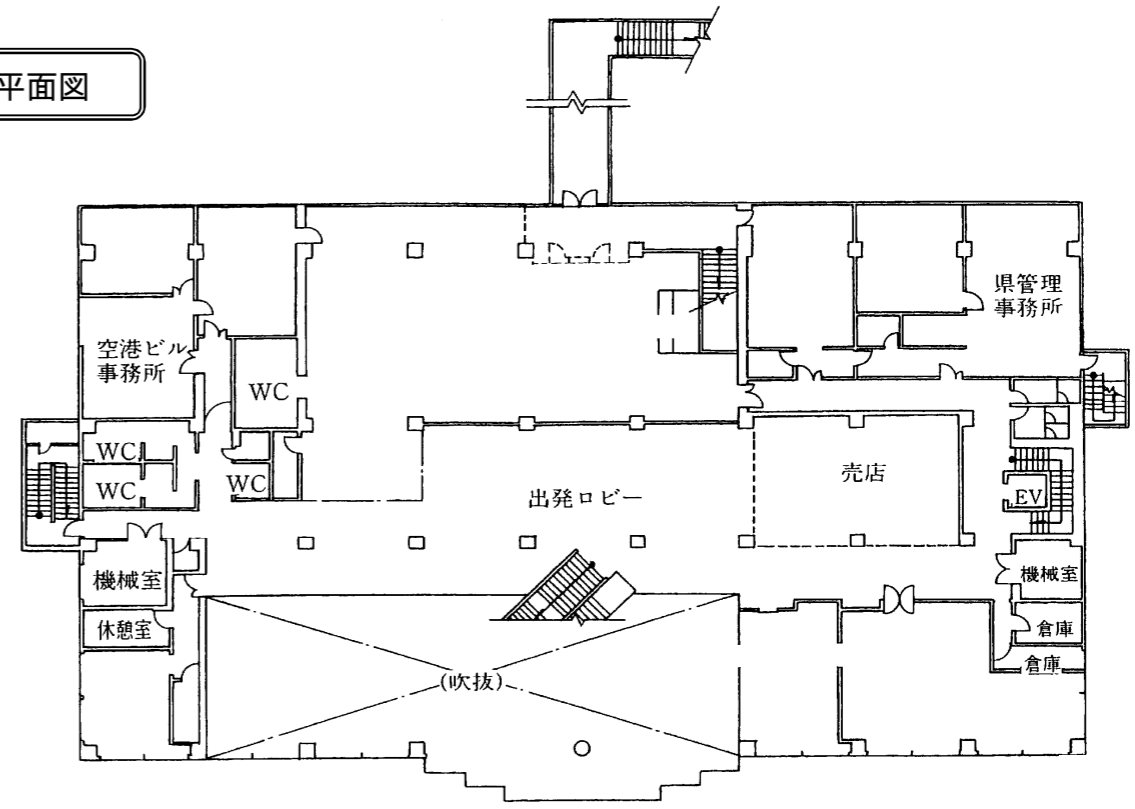

1階平面図

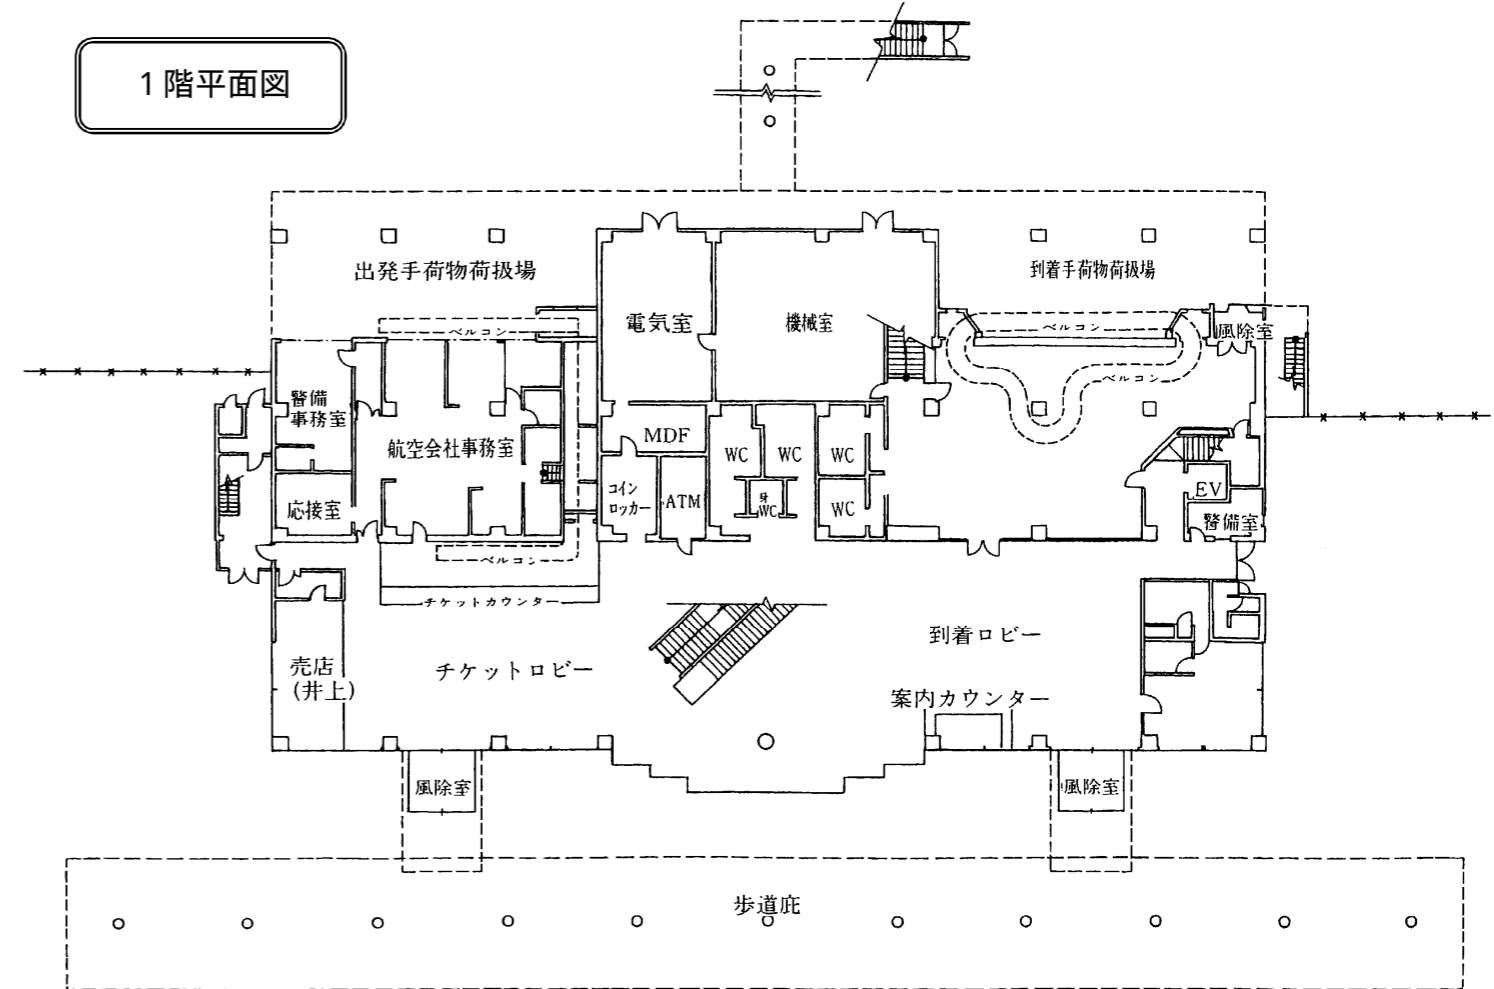

ビル施設貸付先

| 貸付先        | 賃借スペース                        | 賃借面積(m <sup>2</sup> ) | 貸付先      | 賃借スペース | 賃借面積(m <sup>2</sup> ) |
|------------|-------------------------------|-----------------------|----------|--------|-----------------------|
| 航空会社(FDA)  | 事務所・チケットカウンター<br>手荷物引渡場・ロビーなど | 710                   | レンタカー4社  | 受付     | 5                     |
| 売店事業者 (2社) | 店舗                            | 145                   | 一般企業等    | 看板     | 13                    |
| 飲食店事業者     | 店舗                            | 48                    | 県空港管理事務所 | 事務所    | 185                   |
| 警備会社       | 事務所                           | 28                    | 県警察      | 派出所    | 67                    |