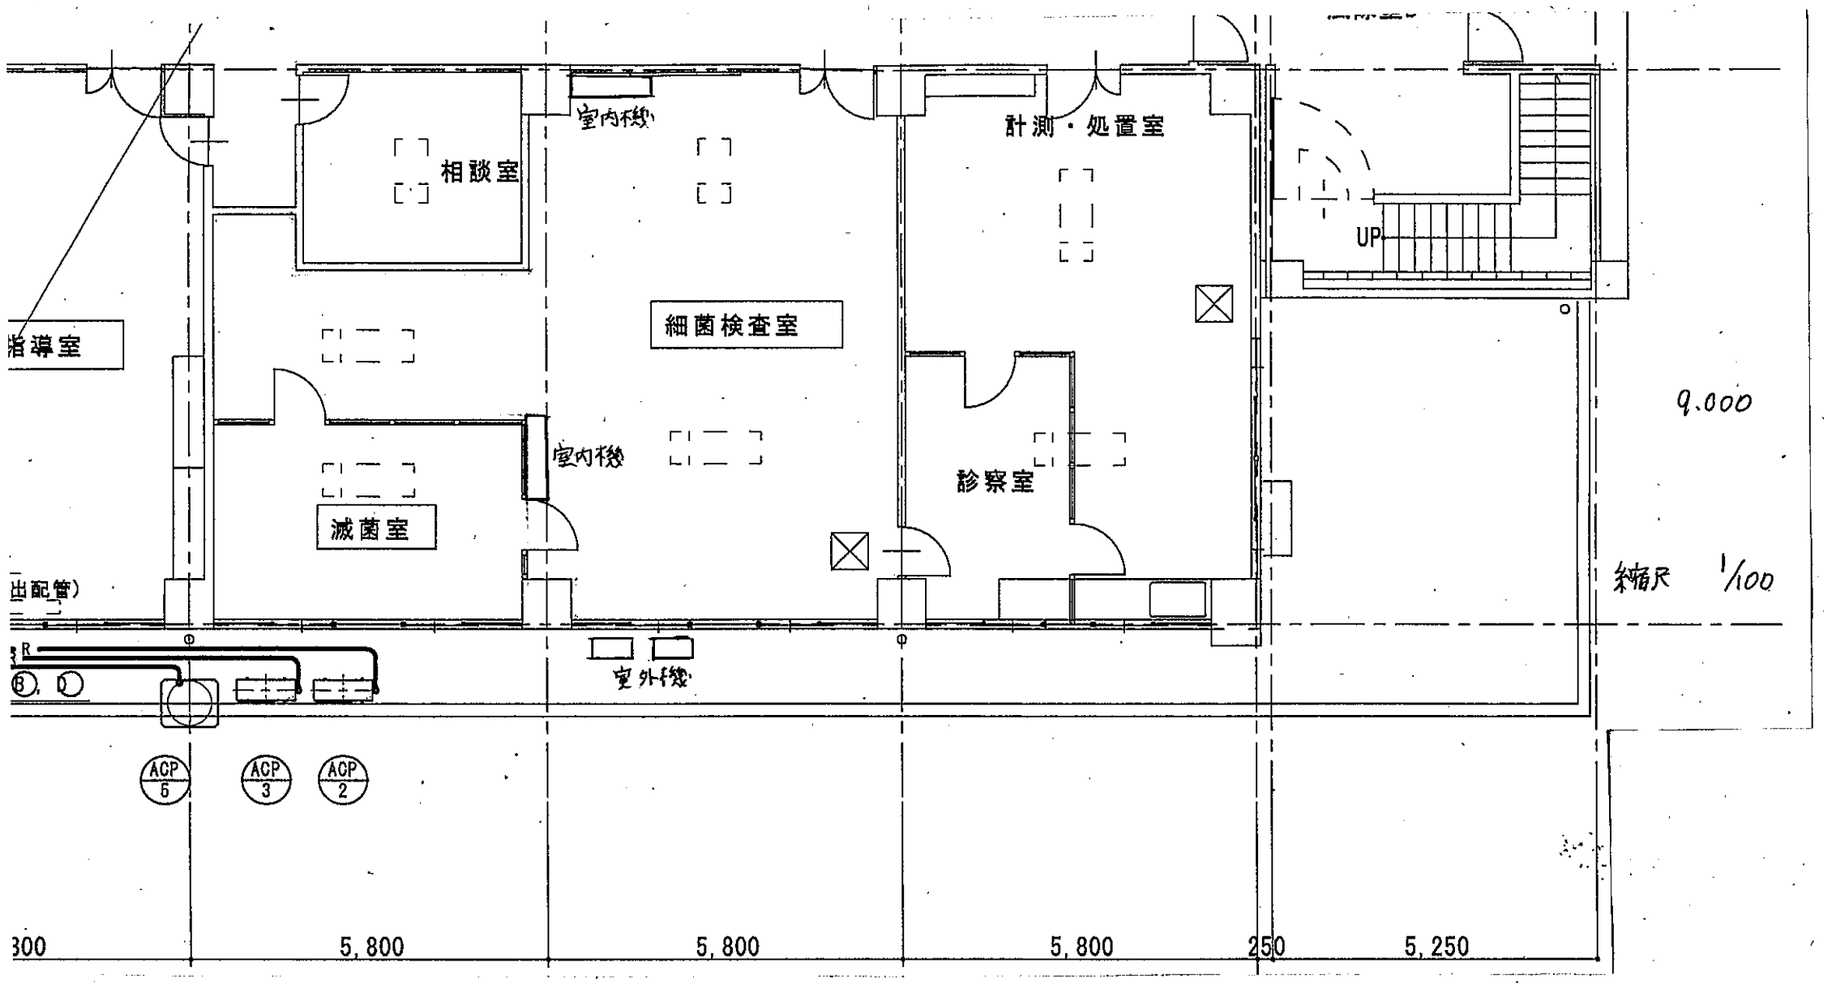
相談室
室内機
計測・処置室
UP
指導室
細菌検査室
9,000
室内機
診察室
滅菌室
縮尺 1/100
室外機
ACP 5
ACP 3
ACP 2
300
5,800
5,800
5,800
250
5,250

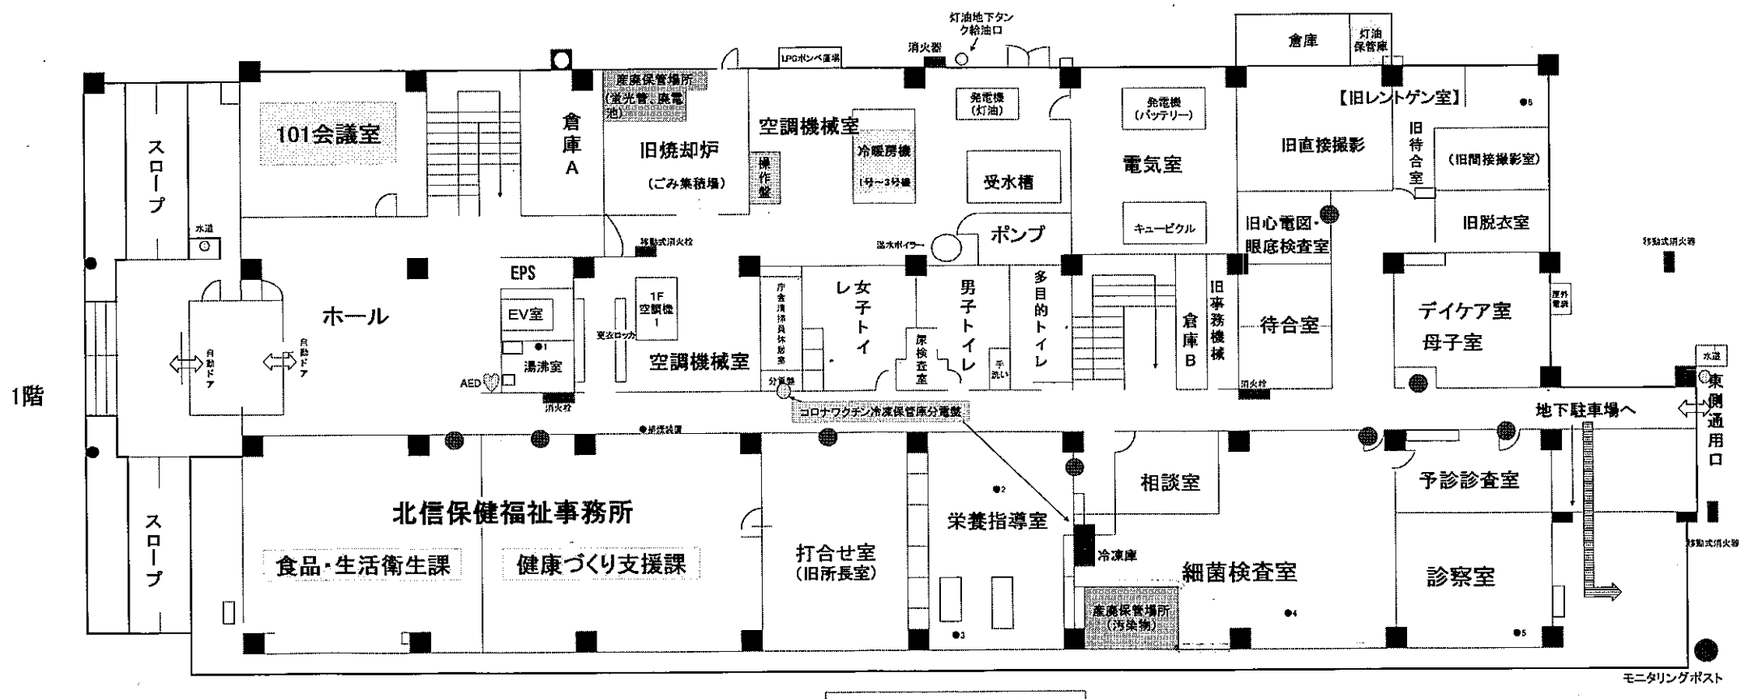
1階
スロープ
101会議室
倉庫A
旧焼却炉
(ごみ集積場)
産廃保管場所
(蛍光管・廃電池)
空調機械室
冷暖房機
1号~3号機
操作盤
灯油地下タンク給油口
消火器
発電機(灯油)
受水槽
ポンプ
電気室
発電機(バッテリー)
キュービクル
倉庫
灯油保管庫
【旧レントゲン室】
旧直接撮影
旧待合室
(旧間接撮影室)
旧脱衣室
旧心電図・眼底検査室
ホール
EPS
EV室
湯沸室
1F空調機1
空調機械室
女子トイレ
男子トイレ
多目的トイレ
倉庫B
旧事務機械
待合室
デイケア室
母子室
地下駐車場へ
東側通用口
コロナワクチン冷凍保管庫分電盤
北信保健福祉事務所
食品・生活衛生課
健康づくり支援課
打合せ室
(旧所長室)
栄養指導室
相談室
冷凍庫
細菌検査室
産廃保管場所(汚染物)
予診診査室
診察室
モニタリングポスト

飯山庁舎本館配置図