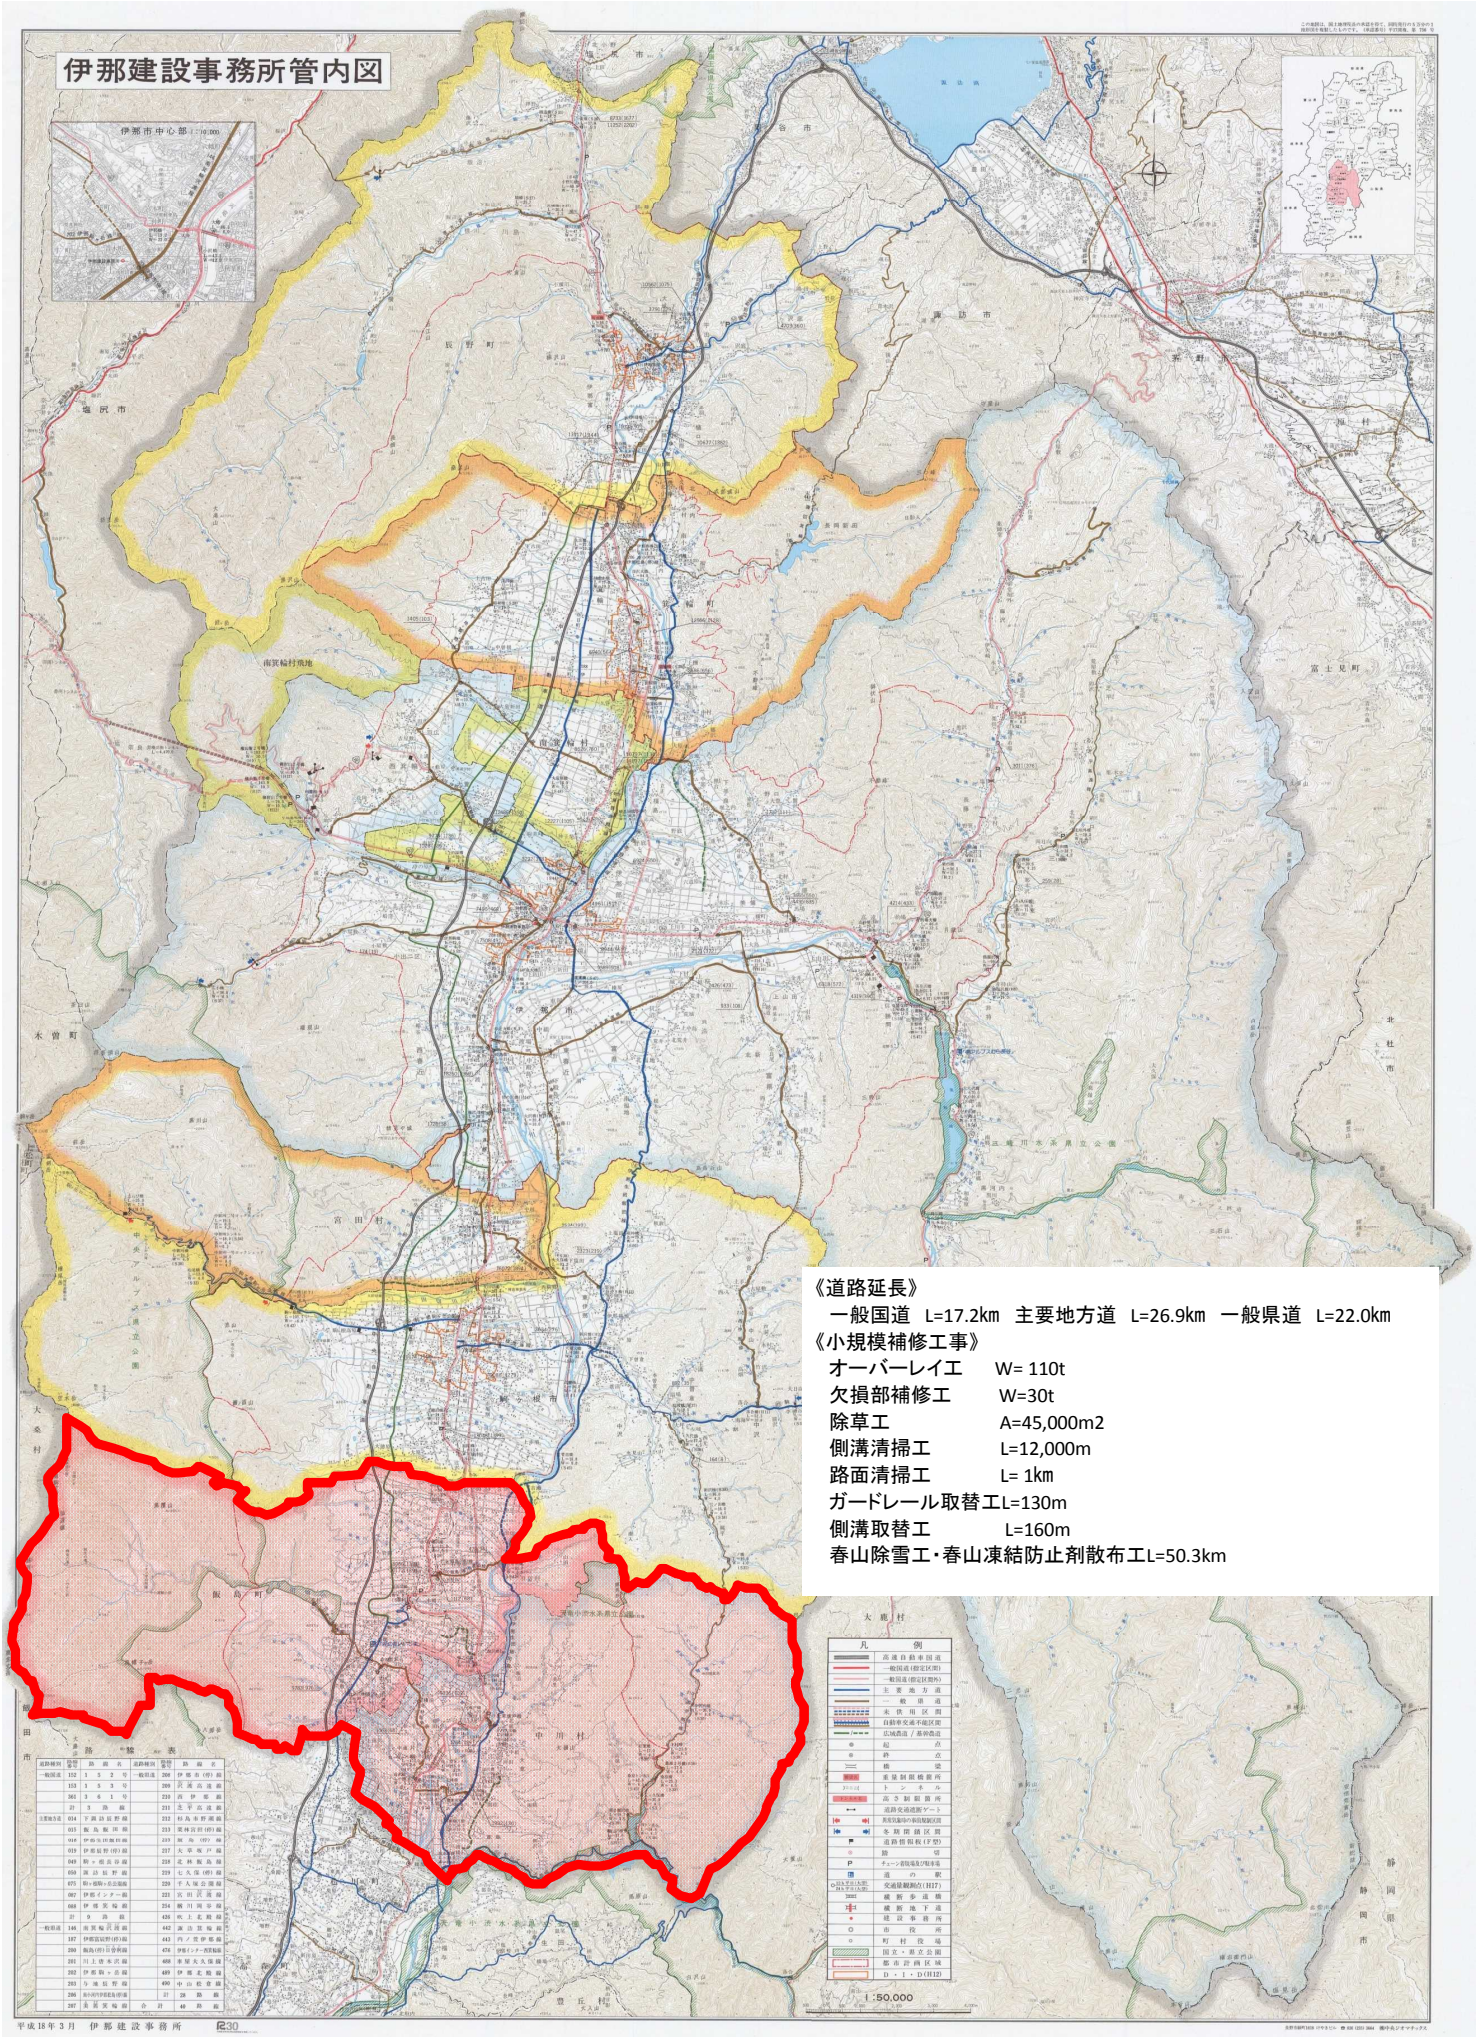

《道路延長》

一般国道 L=17.2km 主要地方道 L=26.9km 一般県道 L=22.0km

《小規模補修工事》

オーバーレイ工 W= 110t

欠損部補修工 W=30t

除草工 A=45,000m2

側溝清掃工 L=12,000m

路面清掃工 L= 1km

ガードレール取替工L=130m

側溝取替工 L=160m

春山除雪工・春山凍結防止剤散布工L=50.3km