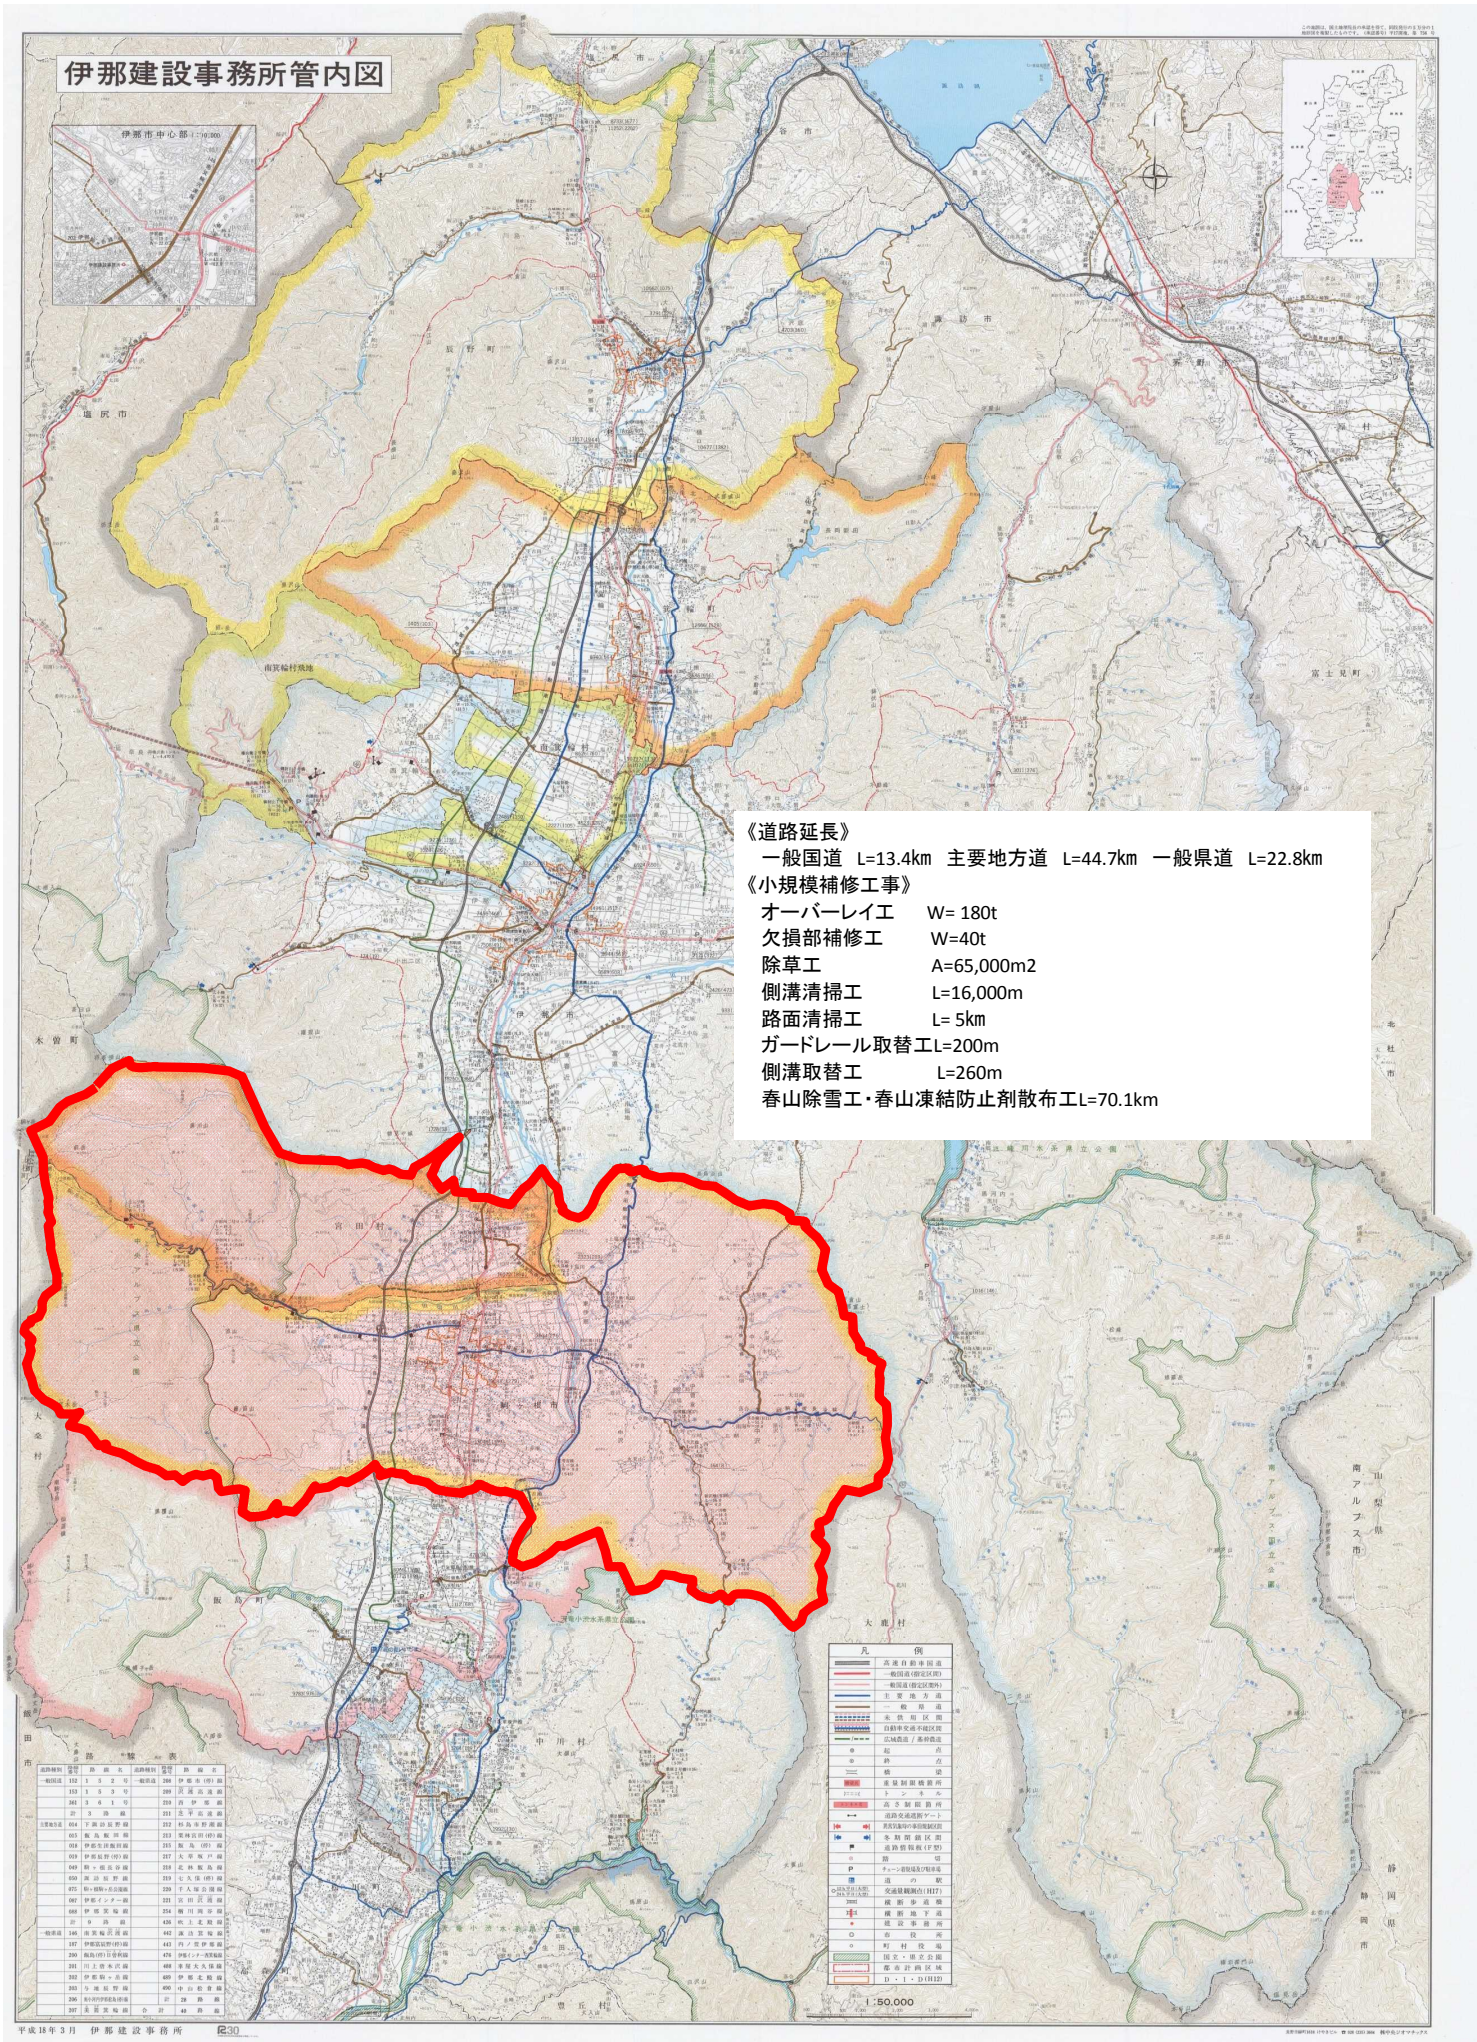

《道路延長》
一般国道　L=13.4㎞　主要地方道　L=44.7㎞　一般県道　L=22.8㎞
《小規模補修工事》
オーバーレイ工　W= 180t
欠損部補修工　W=40t
除草工　A=65,000m2
側溝清掃工　L=16,000m
路面清掃工　L= 5㎞
ガードレール取替工L=200m
側溝取替工　L=260m
春山除雪工・春山凍結防止剤散布工L=70.1km