伊那建設事務所管内図

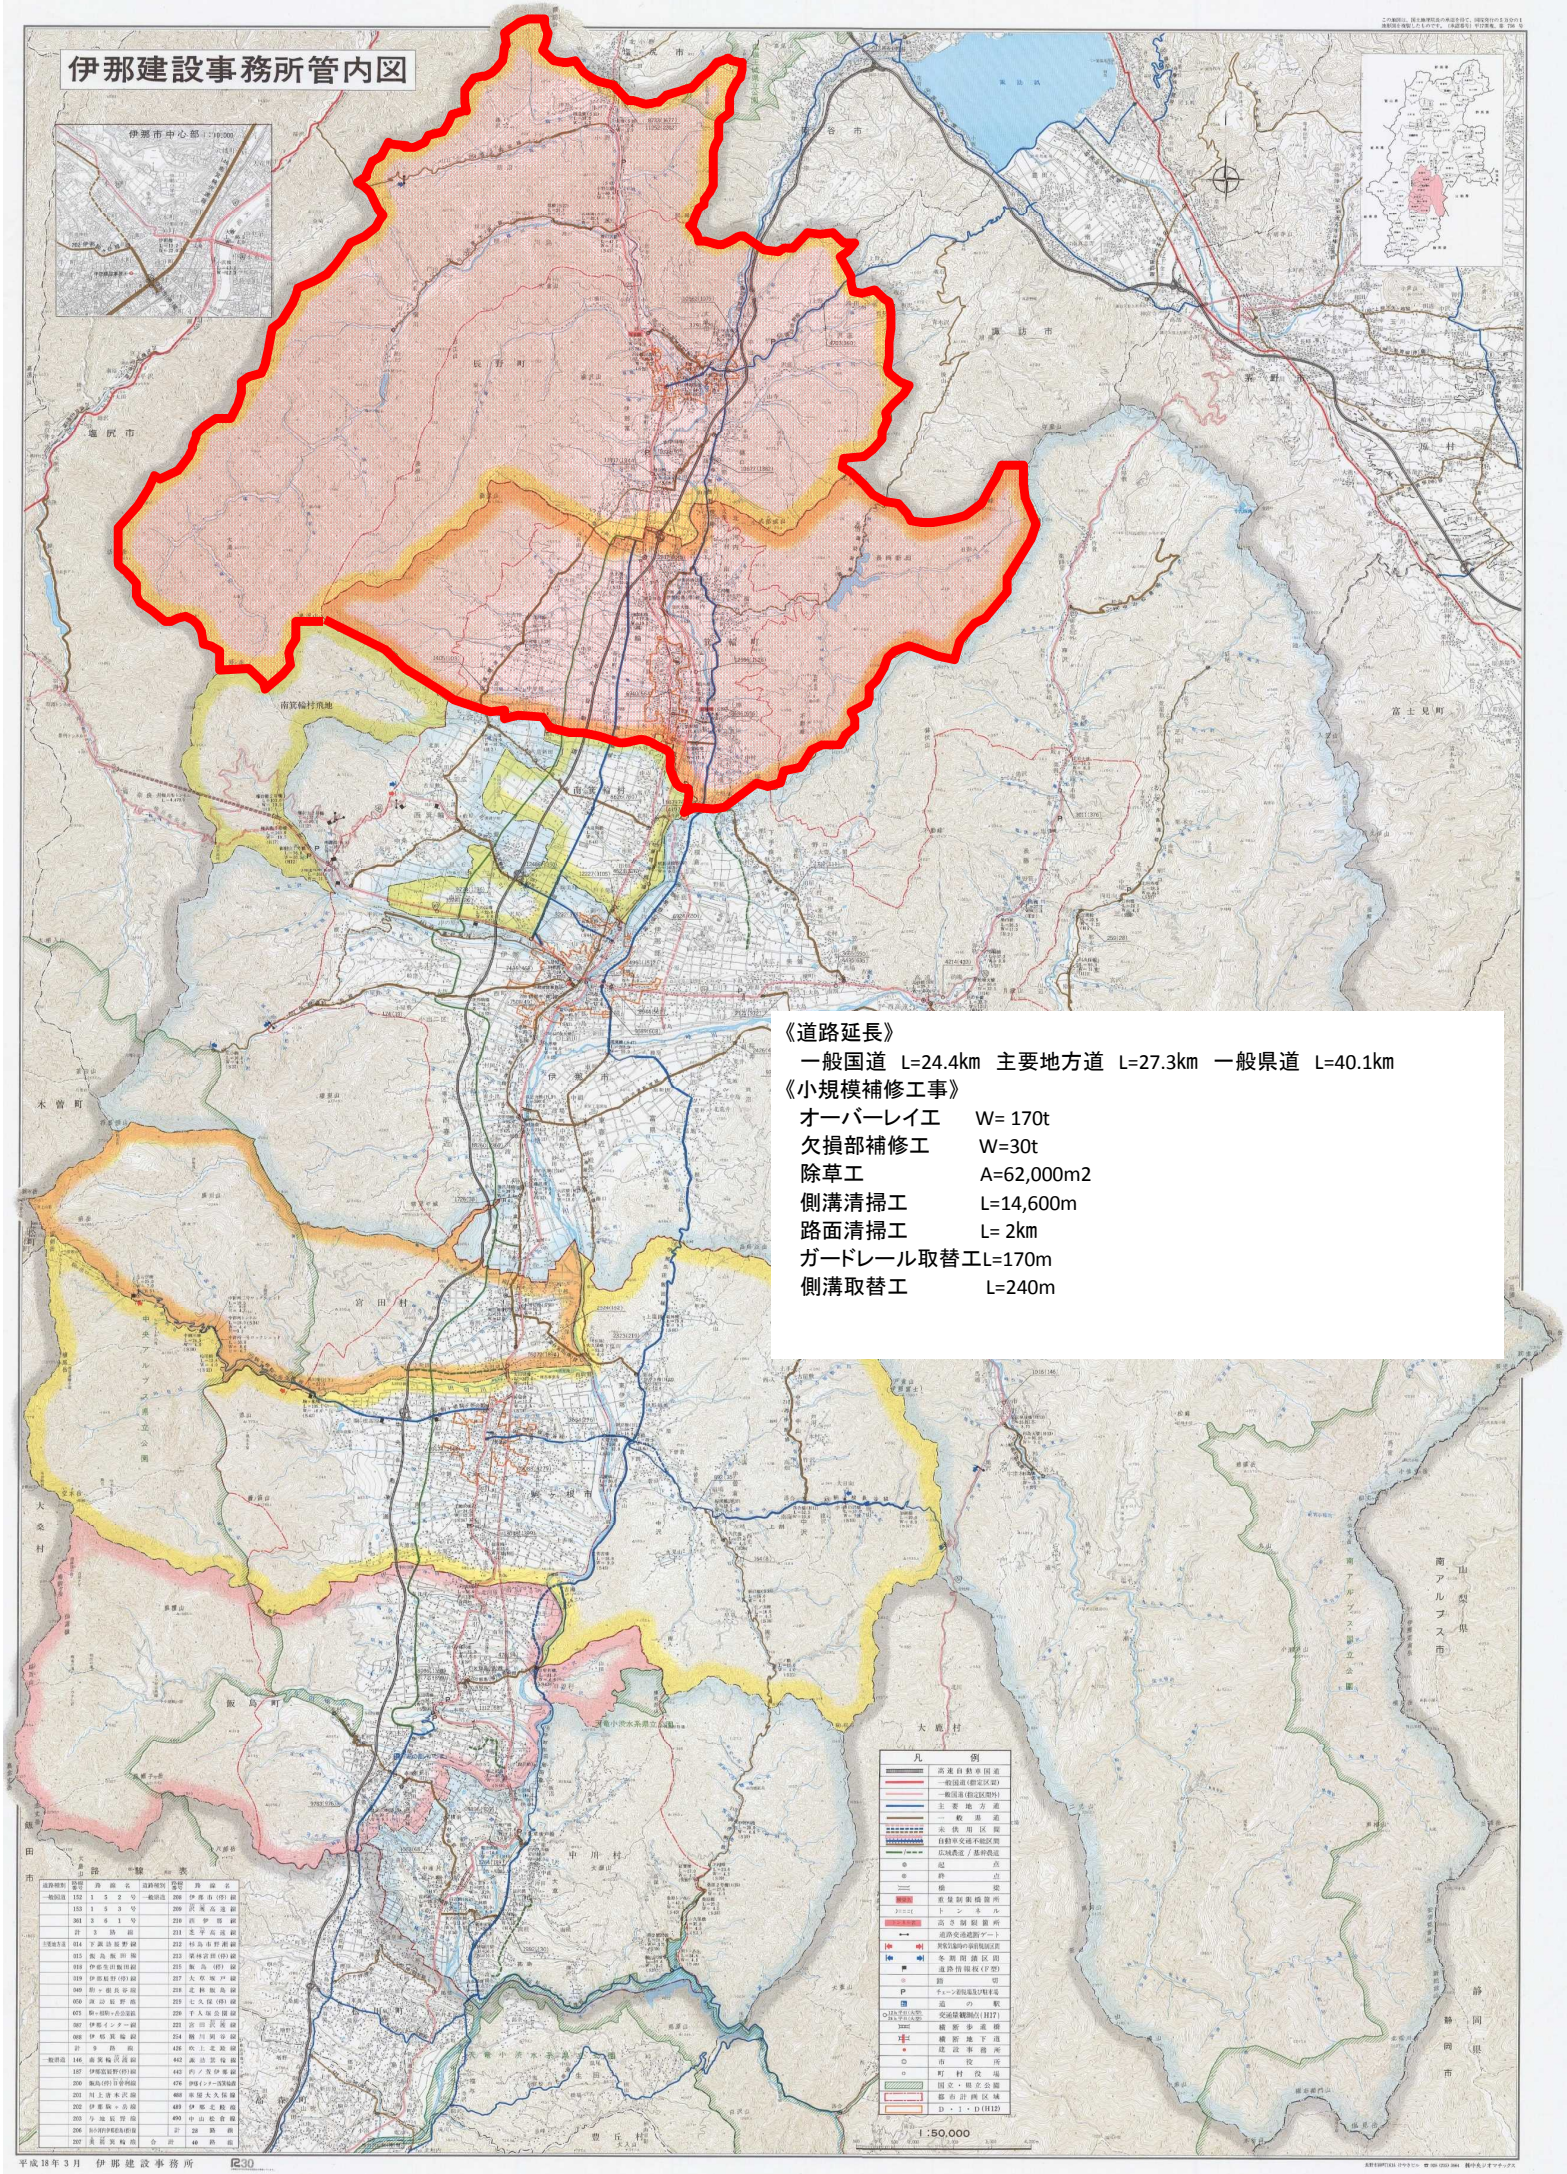

《道路延長》

一般国道 L=24.4km 主要地方道 L=27.3km 一般県道 L=40.1km

《小規模補修工事》

オーバーレイエ	W= 170t
欠損部補修工	W=30t
除草工	A=62,000m2
側溝清掃工	L=14,600m
路面清掃工	L= 2km
ガードレール取替工	L=170m
側溝取替工	L=240m