


# 経営体育成基盤整備事業(畑地帯担い手支援型)

## 原地区 計画一般図

縮尺=1/25,000

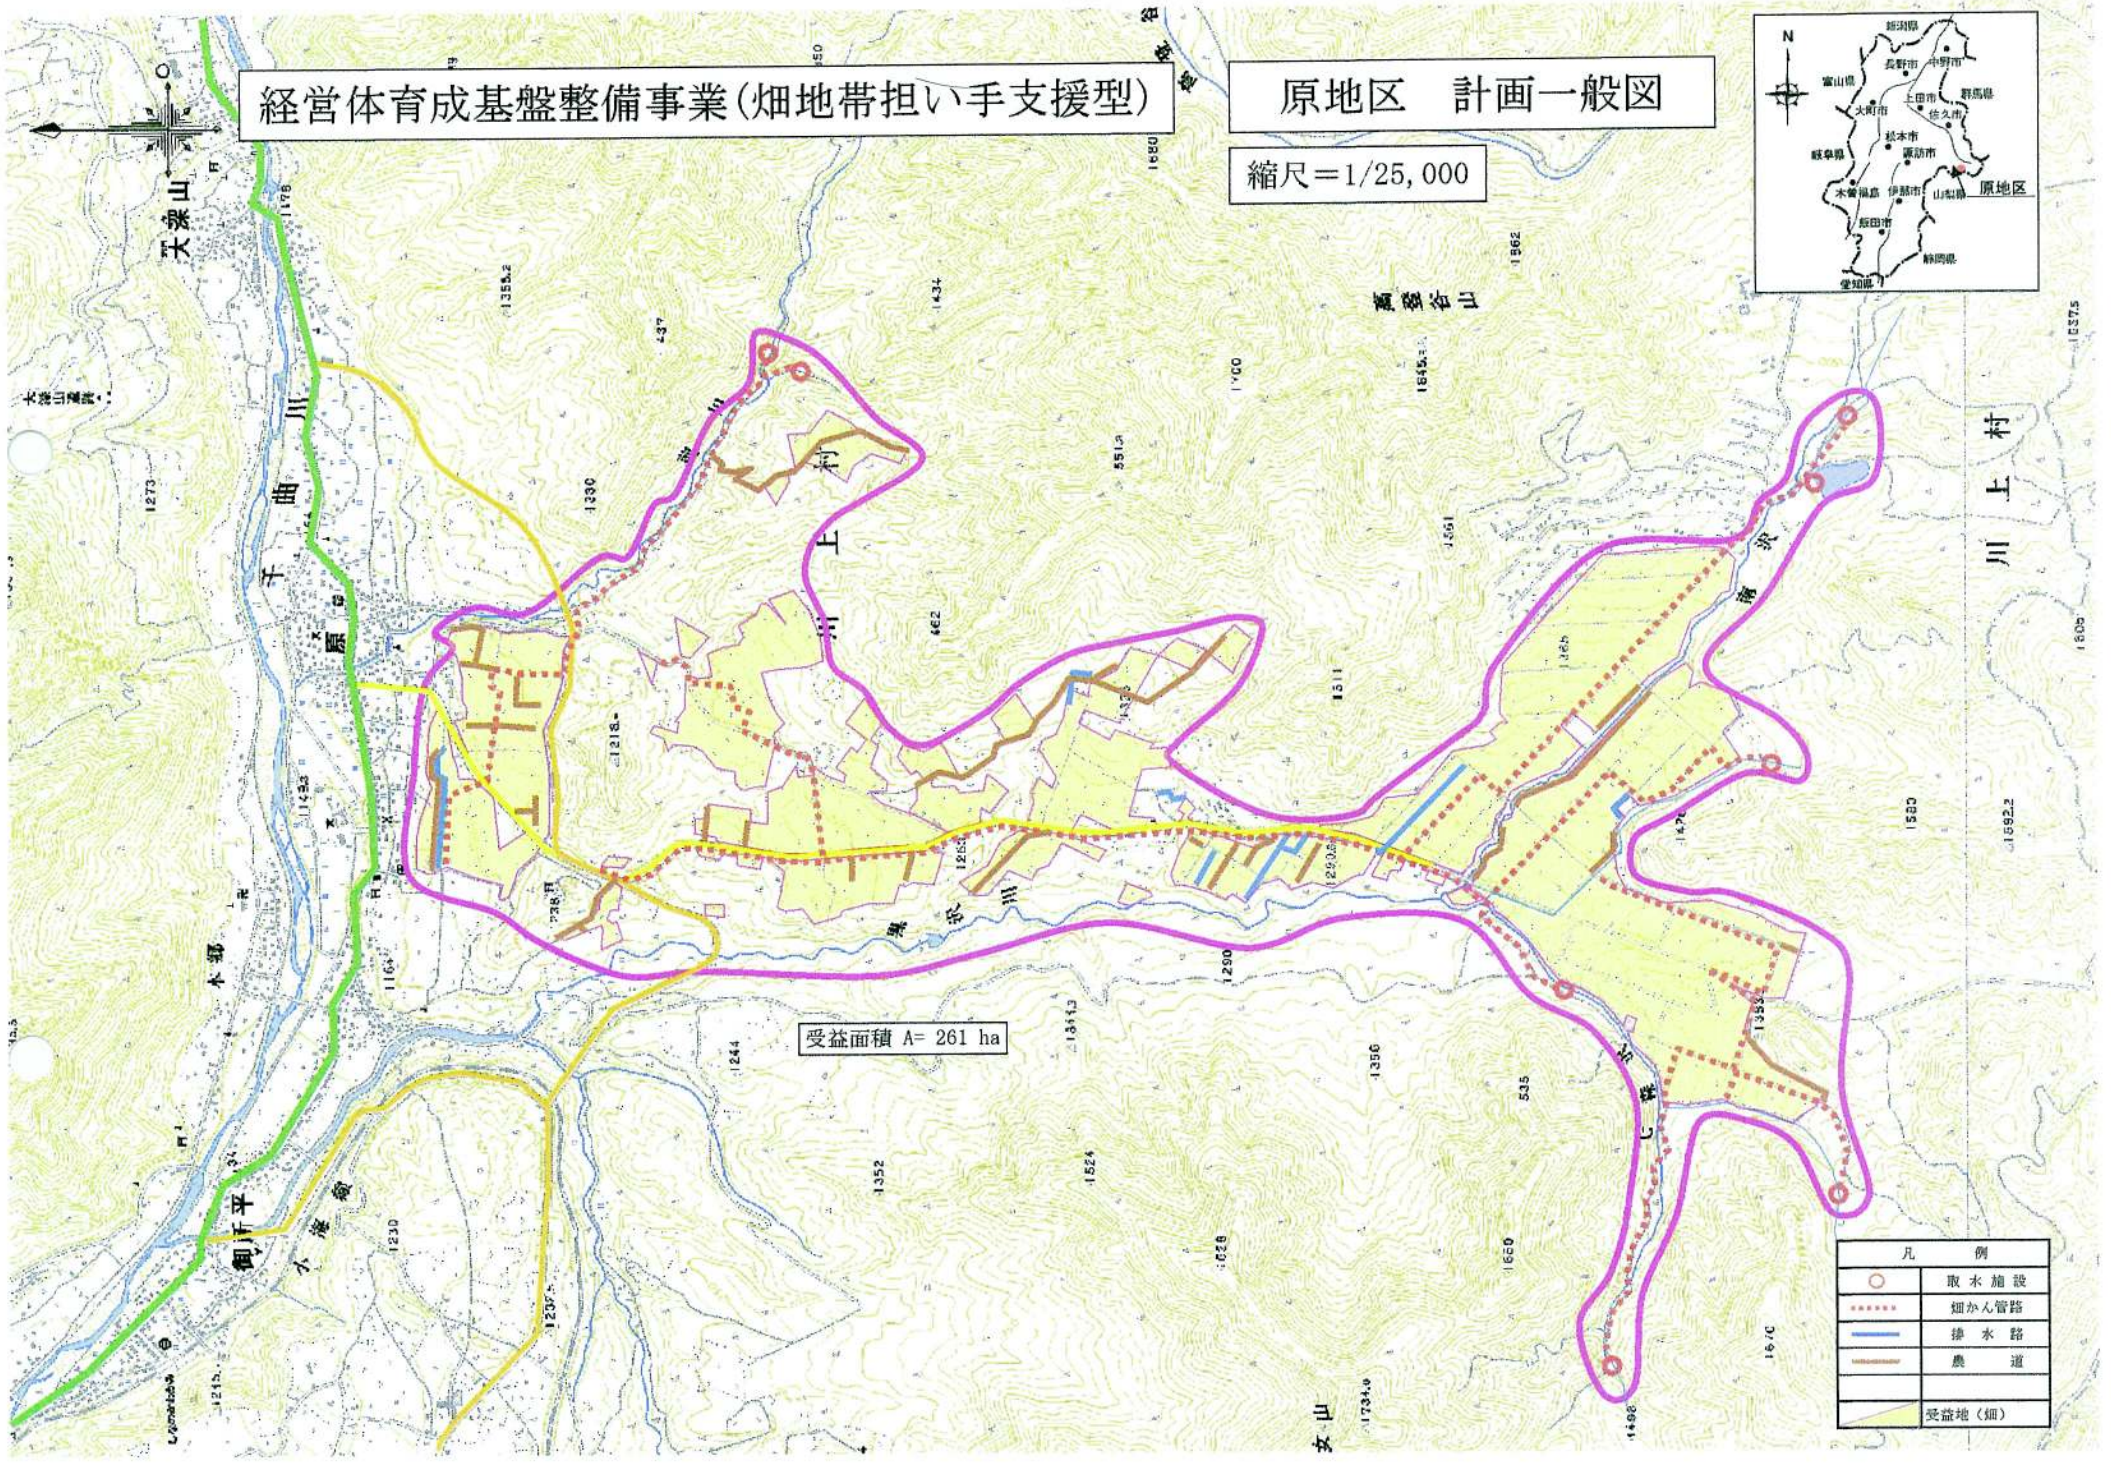

受益面積 A= 261 ha

凡 例	
	取水施設
	細か水管路
	排水路
	農道
	受益地(畑)