
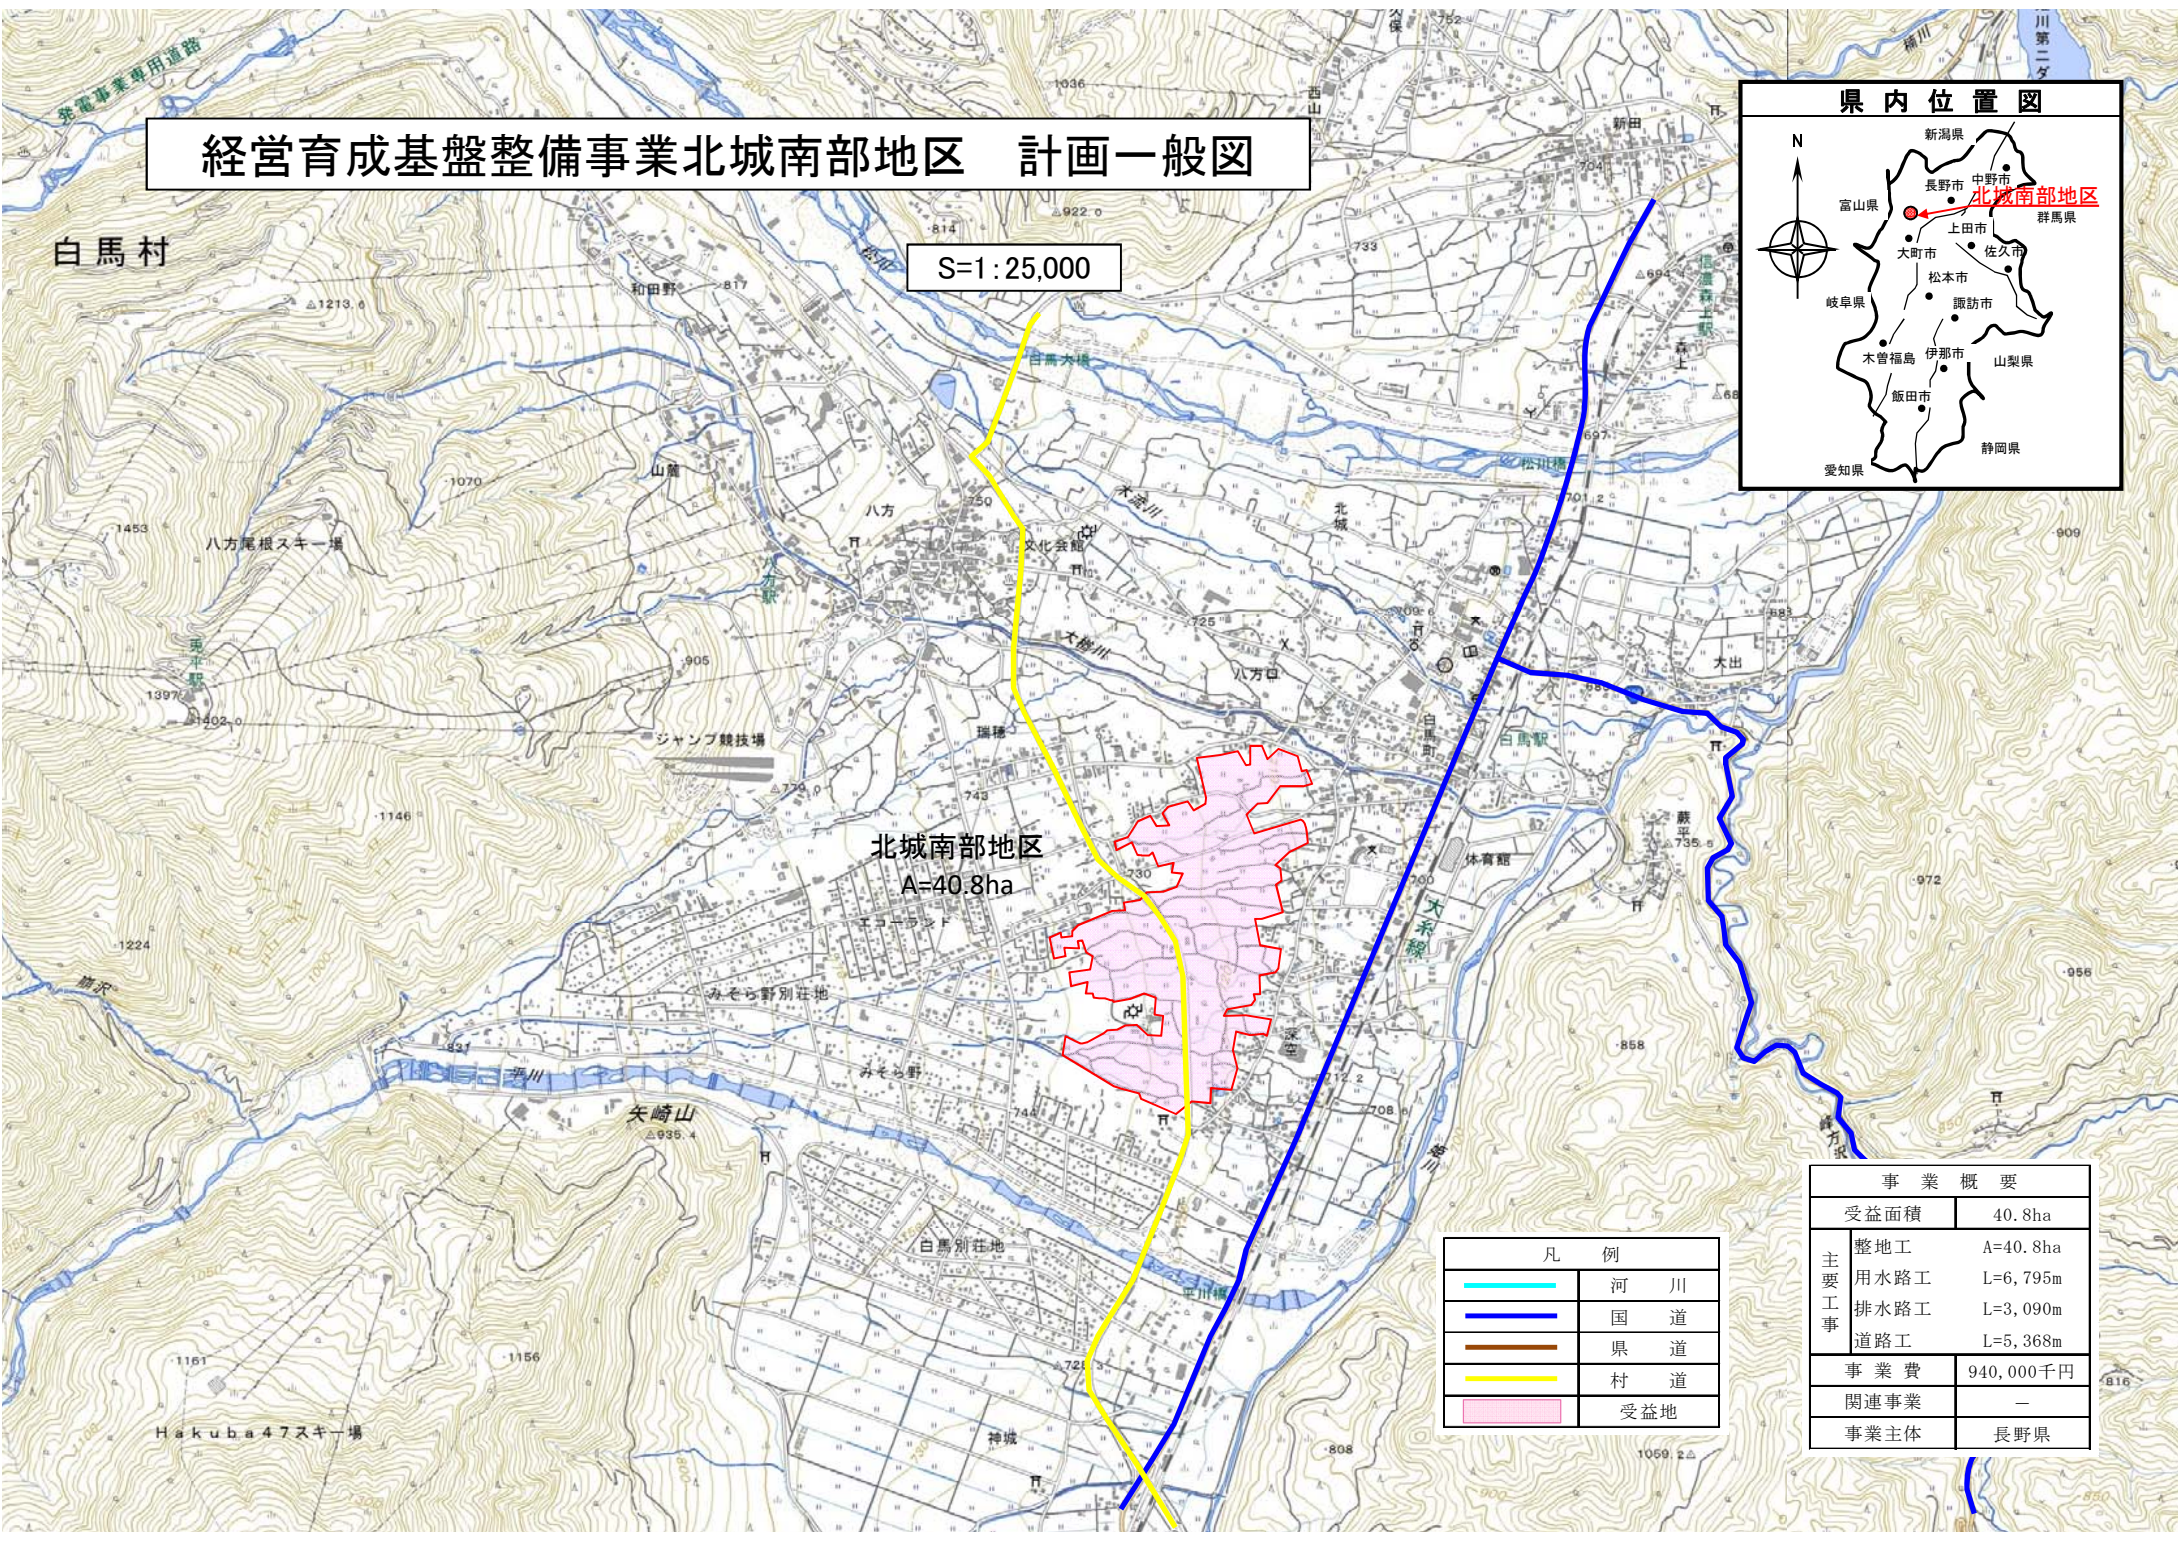


経営育成基盤整備事業北城南部地区 計画一般図

S=1:25,000

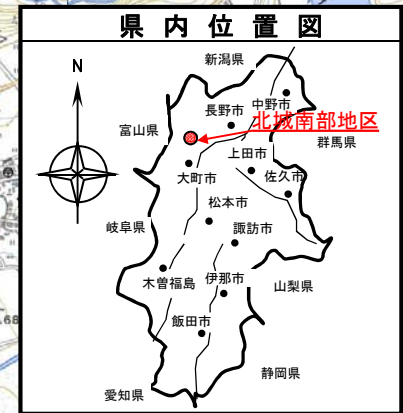

北城南部地区
A=40.8ha

凡 例	
	河 川
	国 道
	県 道
	村 道
	受益地

事業概要	
受益面積	40.8ha
主要工事	整地工 A=40.8ha
	用水路工 L=6,795m
	排水路工 L=3,090m
道路工 L=5,368m	
事業費	940,000千円
関連事業	—
事業主体	長野県