資料1-4

１.事業の概要

■基本的構造－道路縦断図

準備書P3-12～3-15

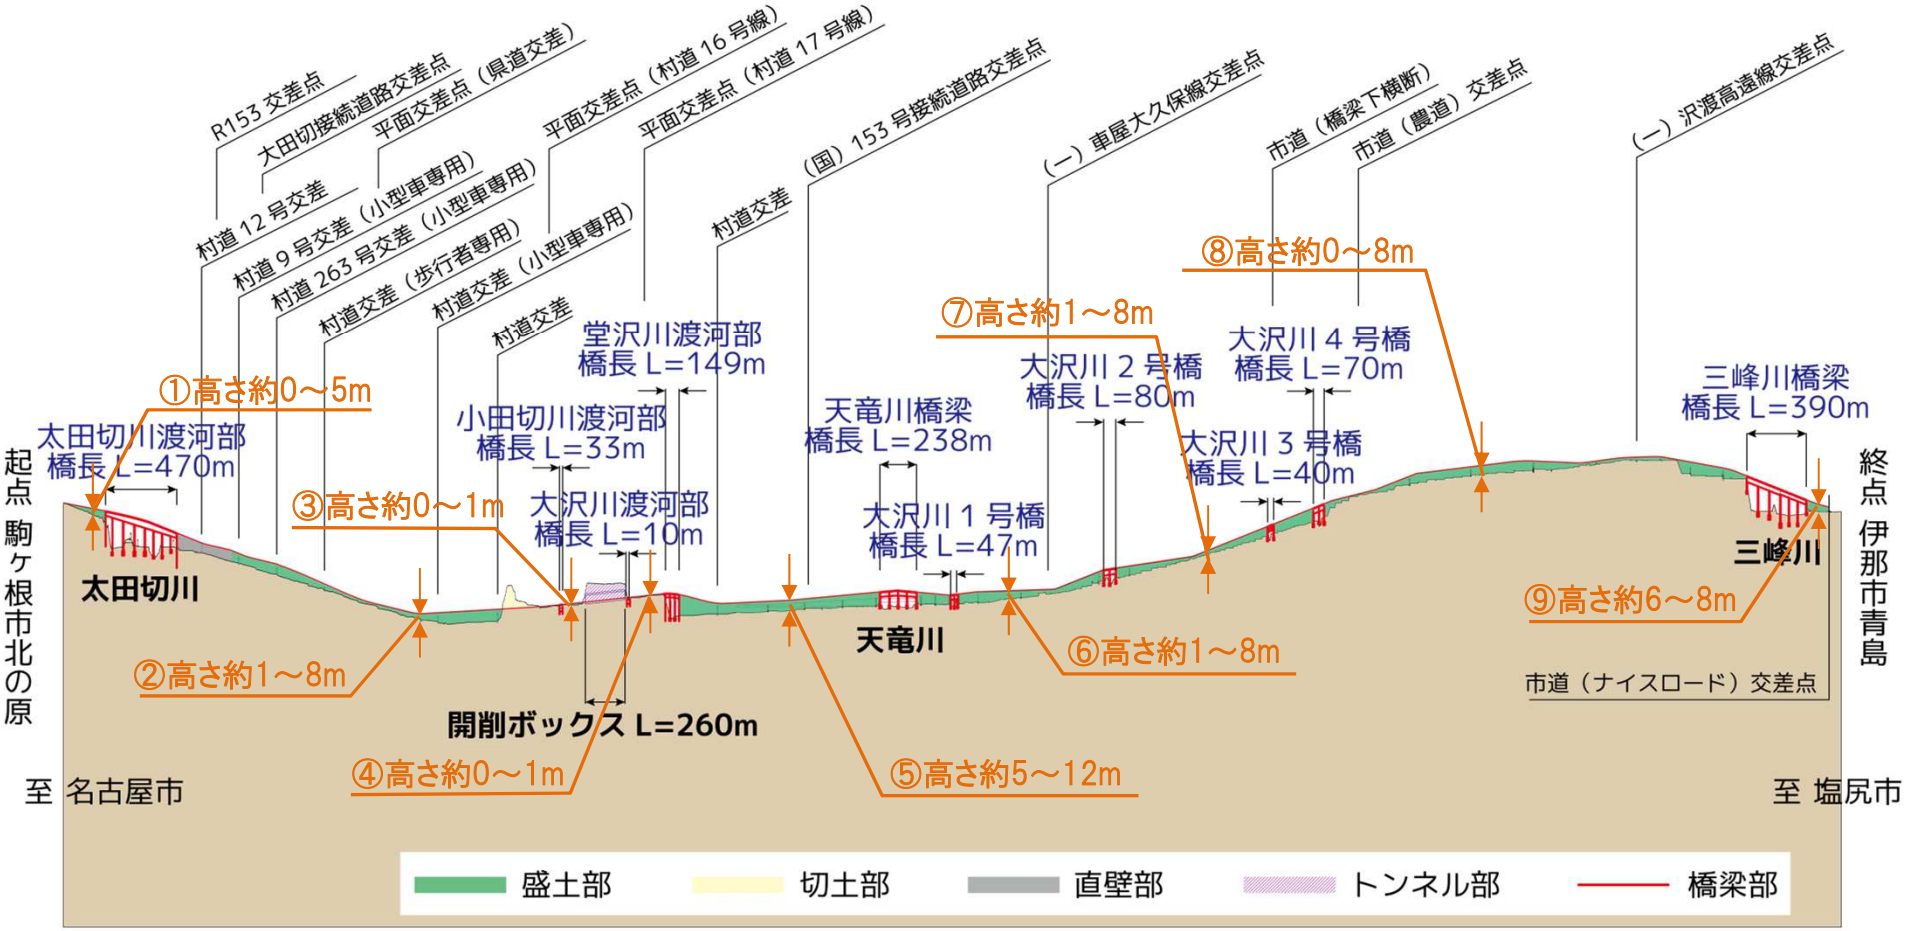

伊駒アルプスロード　L= 約 11.6 ㎞　W=28m