


調整池濁水処理対策イメージ図

縦断面図

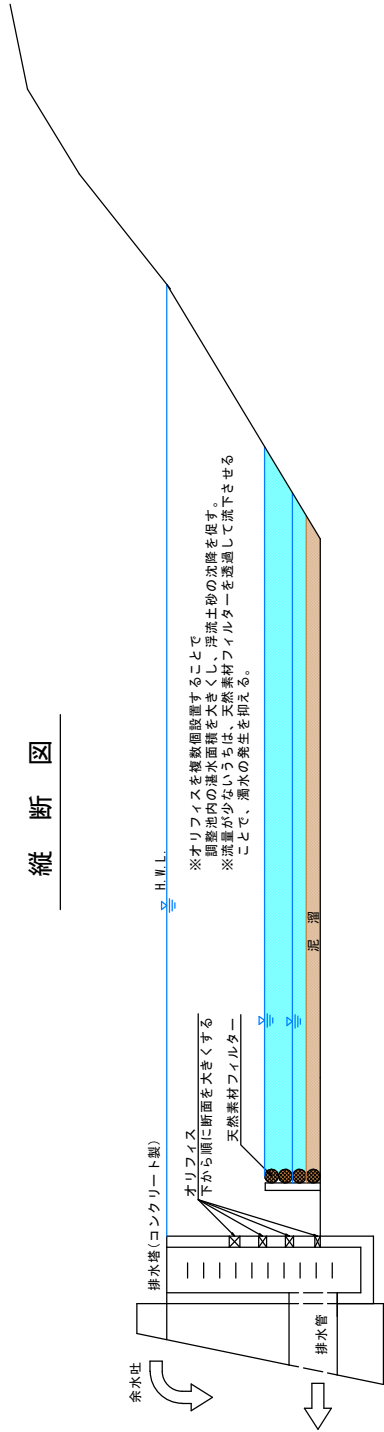

平面図

