


下諏訪都市計画白地地域の変更 総括図 (長野県決定)

S=1:12,500

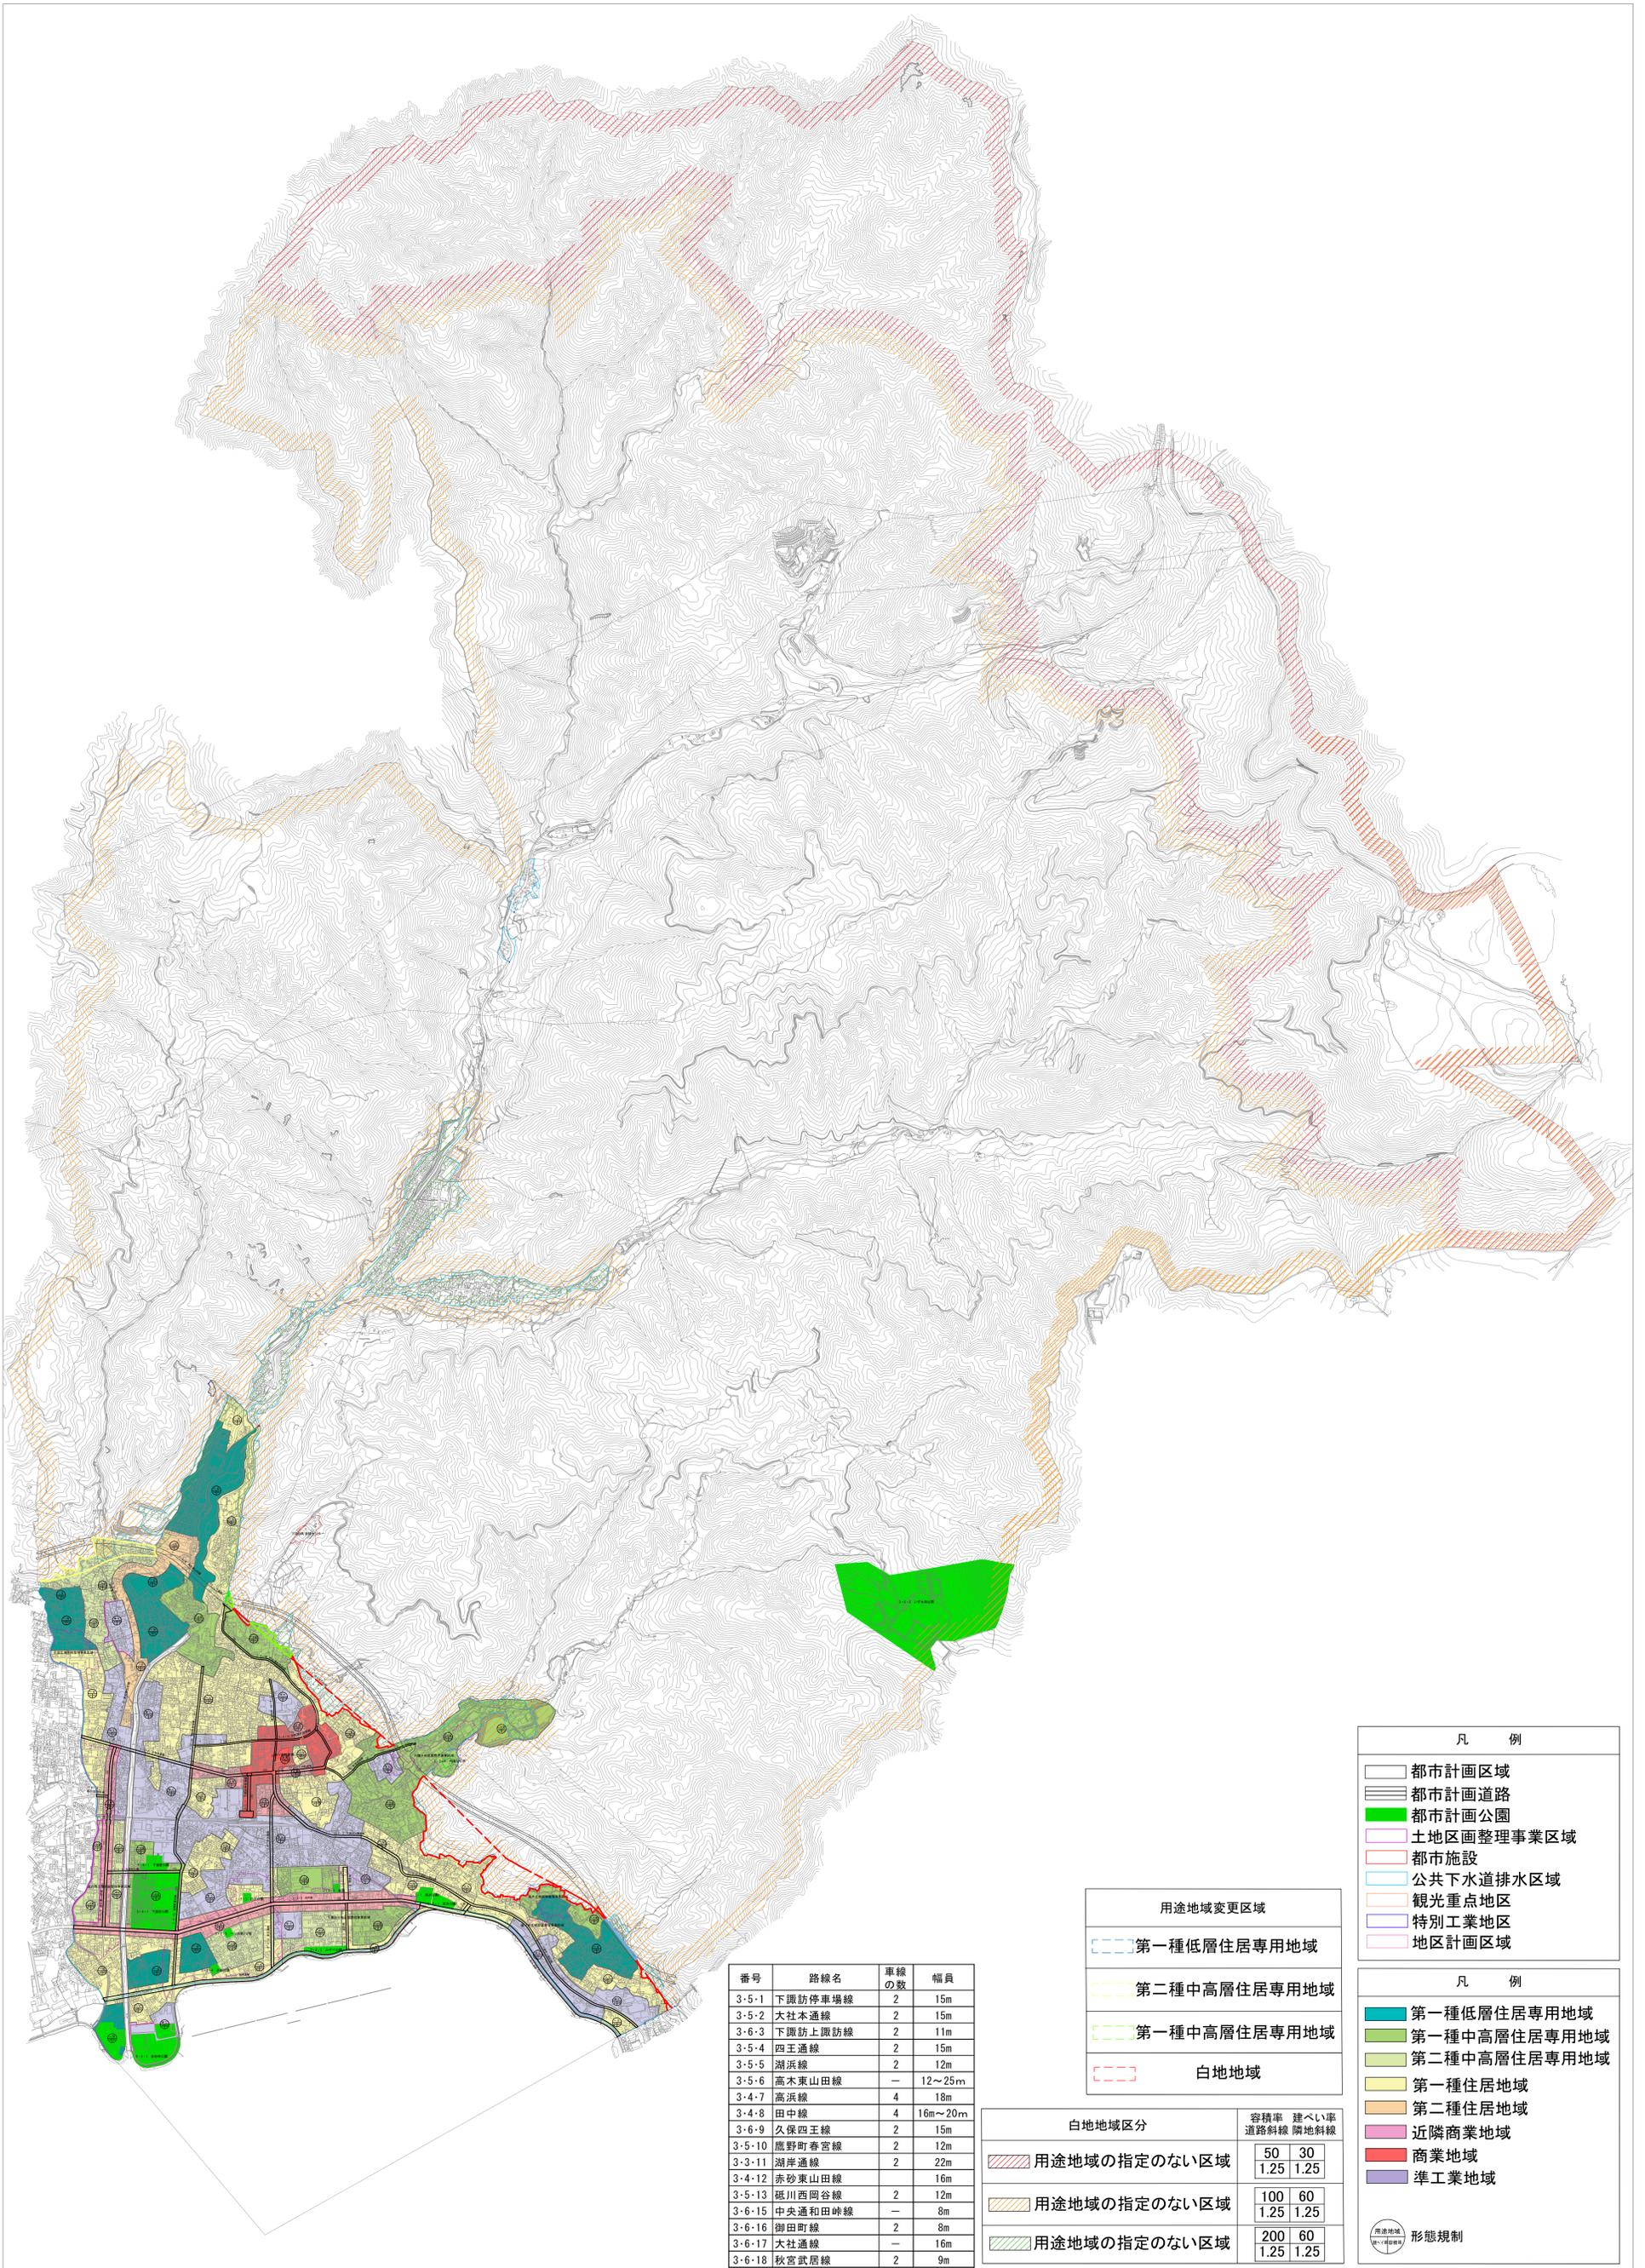

番号	路線名	車線の数	幅員
3-5-1	下諏訪停車場線	2	15m
3-5-2	大社本通線	2	15m
3-6-3	下諏訪上諏訪線	2	11m
3-5-4	四王通線	2	15m
3-5-5	湖浜線	2	12m
3-5-6	高木東山田線	-	12~25m
3-4-7	高浜線	4	18m
3-4-8	田中線	4	16m~20m
3-6-9	久保四王線	2	15m
3-5-10	鹿野町春宮線	2	12m
3-3-11	湖岸通線	2	22m
3-4-12	赤砂東山田線	-	16m
3-5-13	砥川西岡谷線	2	12m
3-6-15	中央通和田峠線	-	8m
3-6-16	御田町線	2	8m
3-6-17	大社通線	-	16m
3-6-18	秋宮武居線	2	9m

白地地域区分	容積率 建ぺい率	
	道路斜線	隣地斜線
用途地域の指定のない区域	50	30
	1.25	1.25
用途地域の指定のない区域	100	60
	1.25	1.25
用途地域の指定のない区域	200	60
	1.25	1.25

- 凡 例
- 都市計画区域
 - 都市計画道路
 - 都市計画公園
 - 土地区画整理事業区域
 - 都市施設
 - 公共下水道排水区域
 - 観光重点地区
 - 特別工業地区
 - 地区計画区域
- 凡 例
- 第一種低層住居専用地域
 - 第一種中高層住居専用地域
 - 第二種中高層住居専用地域
 - 第一種住居地域
 - 第二種住居地域
 - 近隣商業地域
 - 商業地域
 - 準工業地域
- 形態規制