


管理教室棟 2階平面図

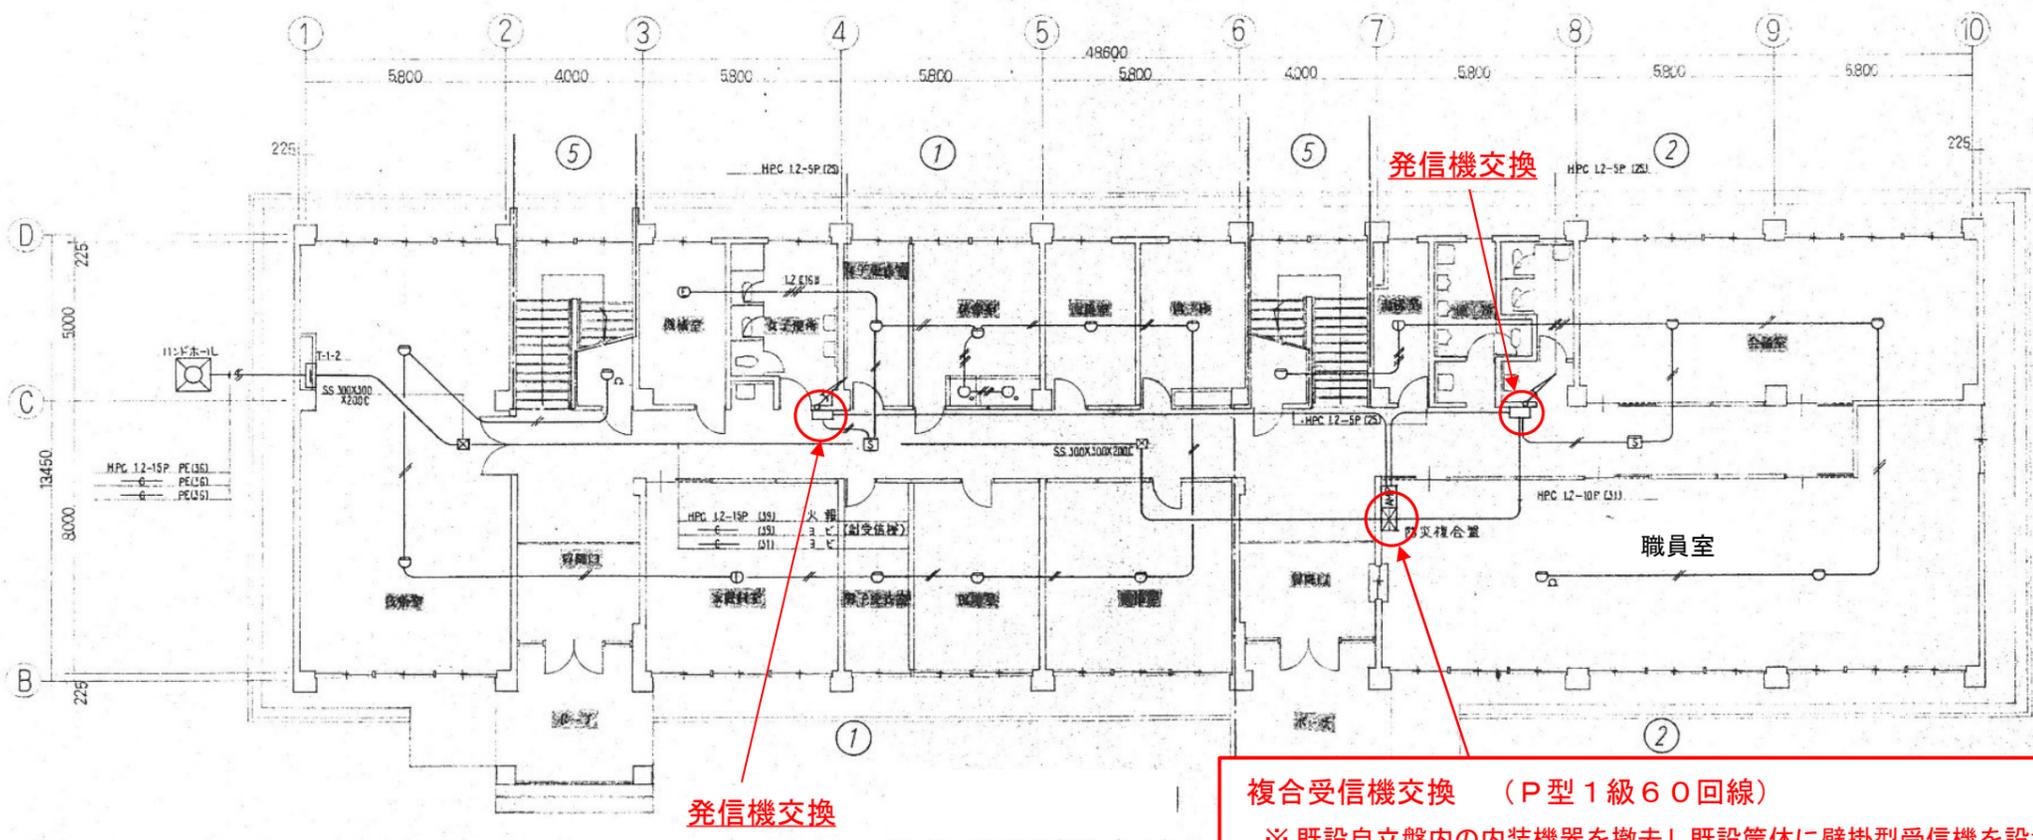

複合受信機交換 (P型1級60回線)
 ※ 既設自立盤内の内装機器を撤去し既設筐体に壁掛型受信機を設置

管理教室棟 1階平面図