



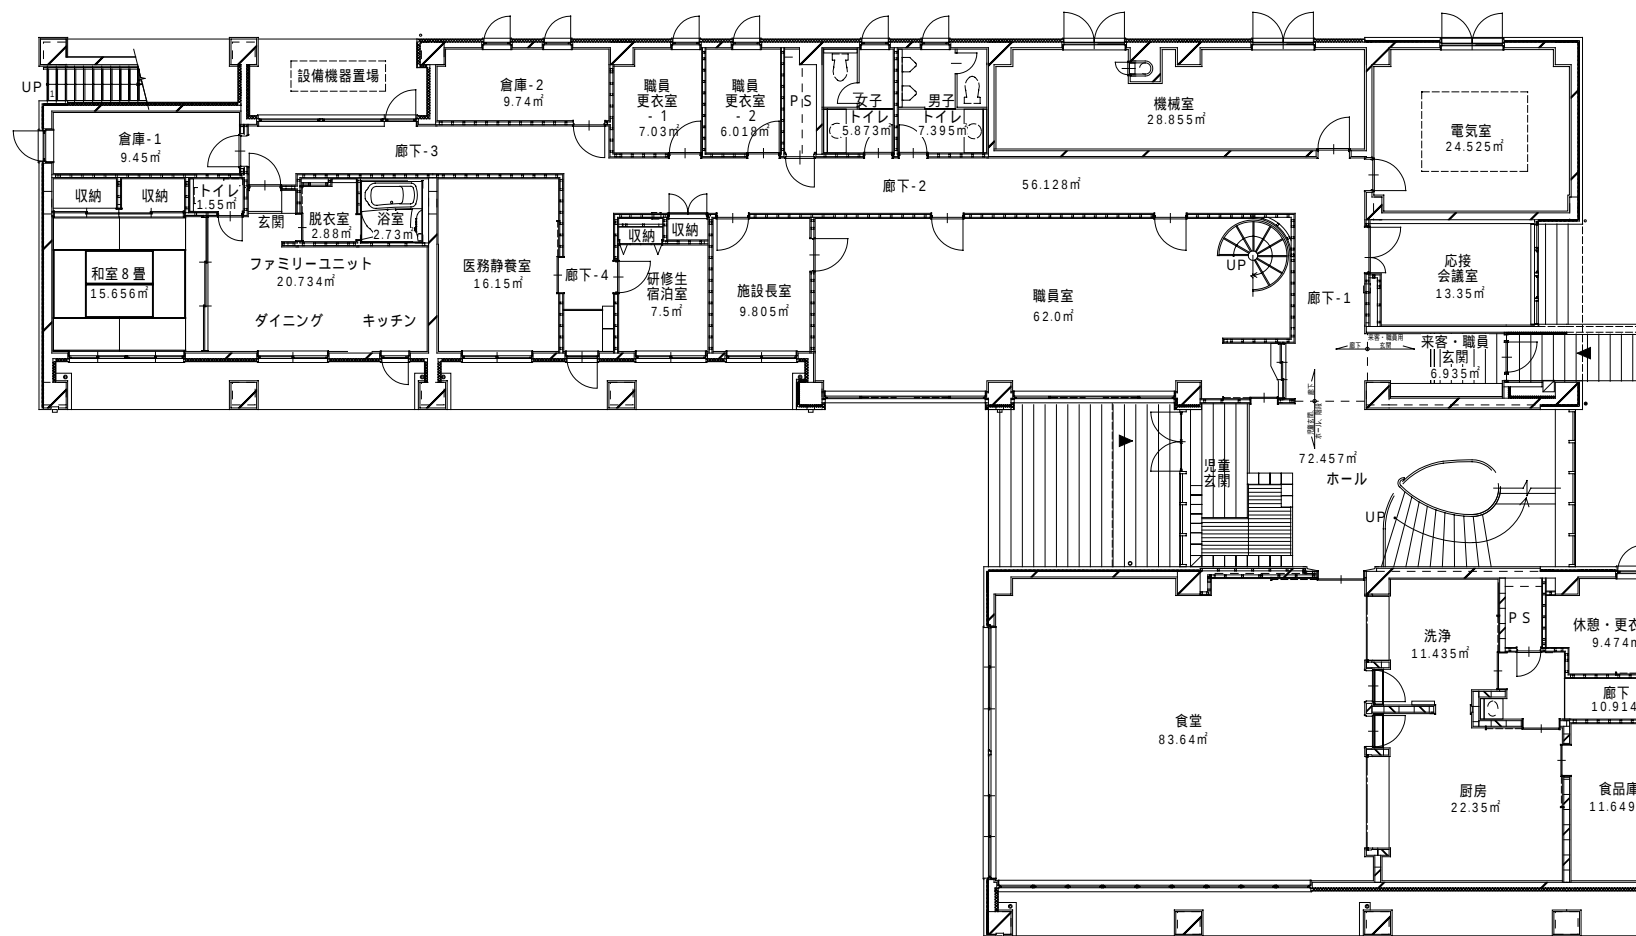

生活施設棟 1 階平面図

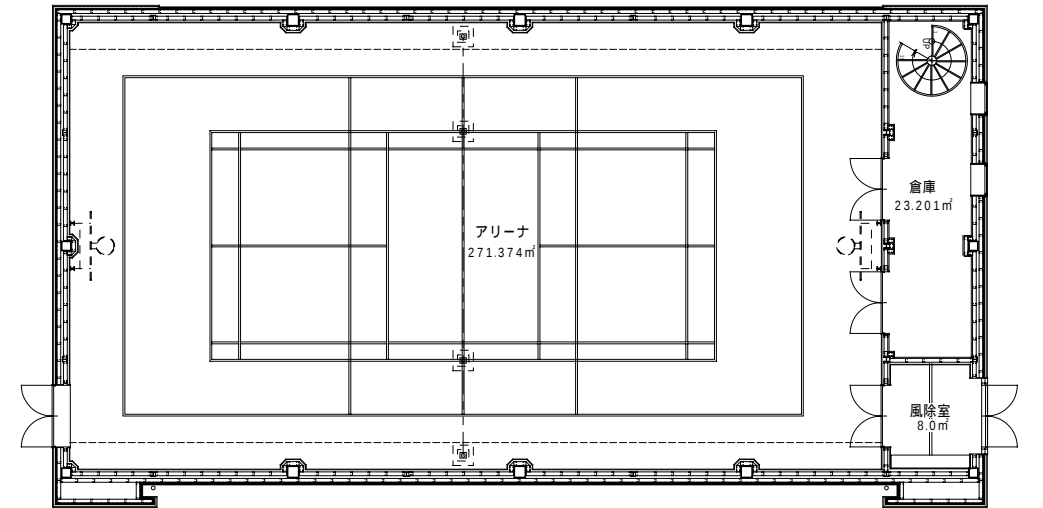

小体育館 1 階平面図

