



# 概略工事工程表

業務区分	2024年度			2025年度												備考	
	1月	2月	3月	4月	5月	6月	7月	8月	9月	10月	11月	12月	1月	2月	3月		
準備工事				○	○												蔵書整理期間中（約2週間）は、一般図書室、児童室、ラホ棟の県民使用する部分を改修してください。
電気設備工事										○	○						
検査																	

- 工事概要：既存電灯器具を撤去し、LED電灯器具を新設する。  
 ・配線は既存を利用し、開口サイズが異なる場合はプレートにより調整する。  
 ・センサー付きに変更する箇所は配線を撤去・新設する。  
 ・脚立足場・移動式足場の設置を行い、シートなどで養生を行う。

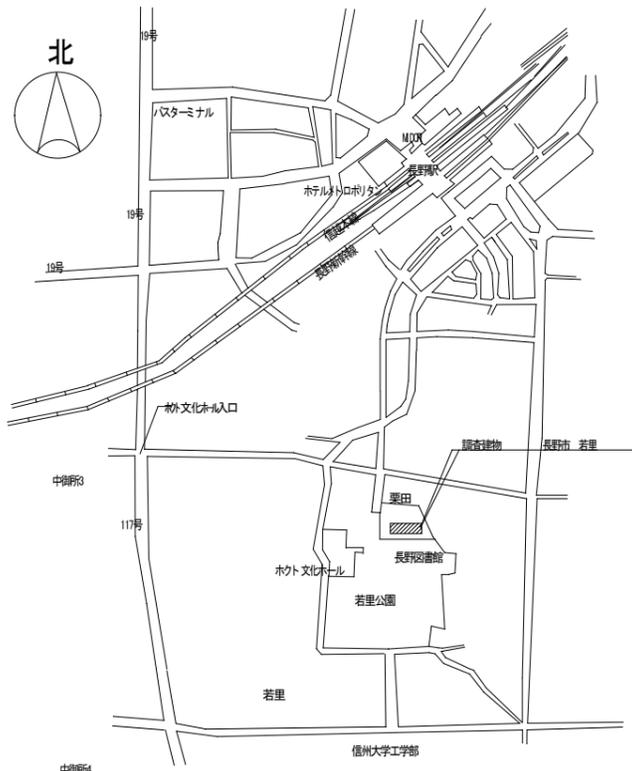

案内図

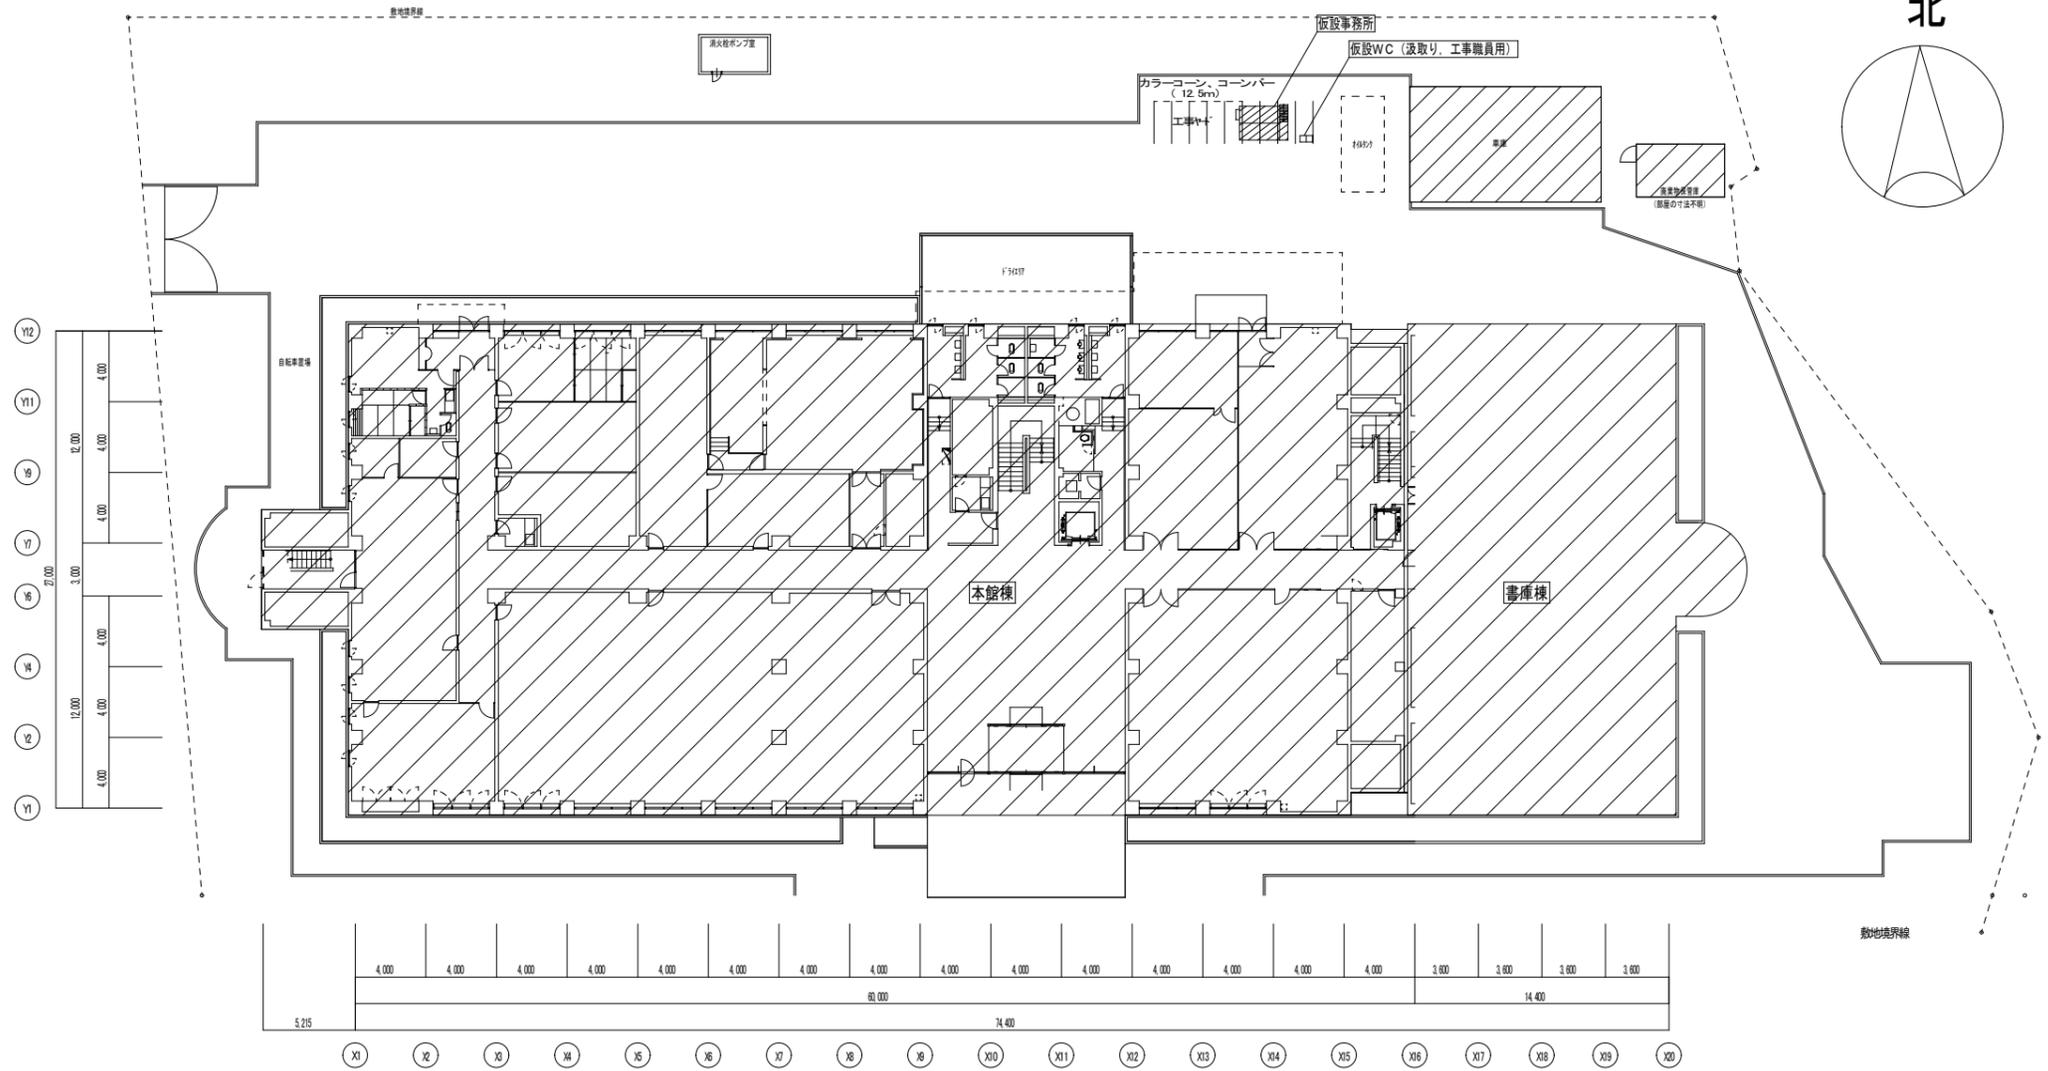

配置図