


上伊那農業高等学校

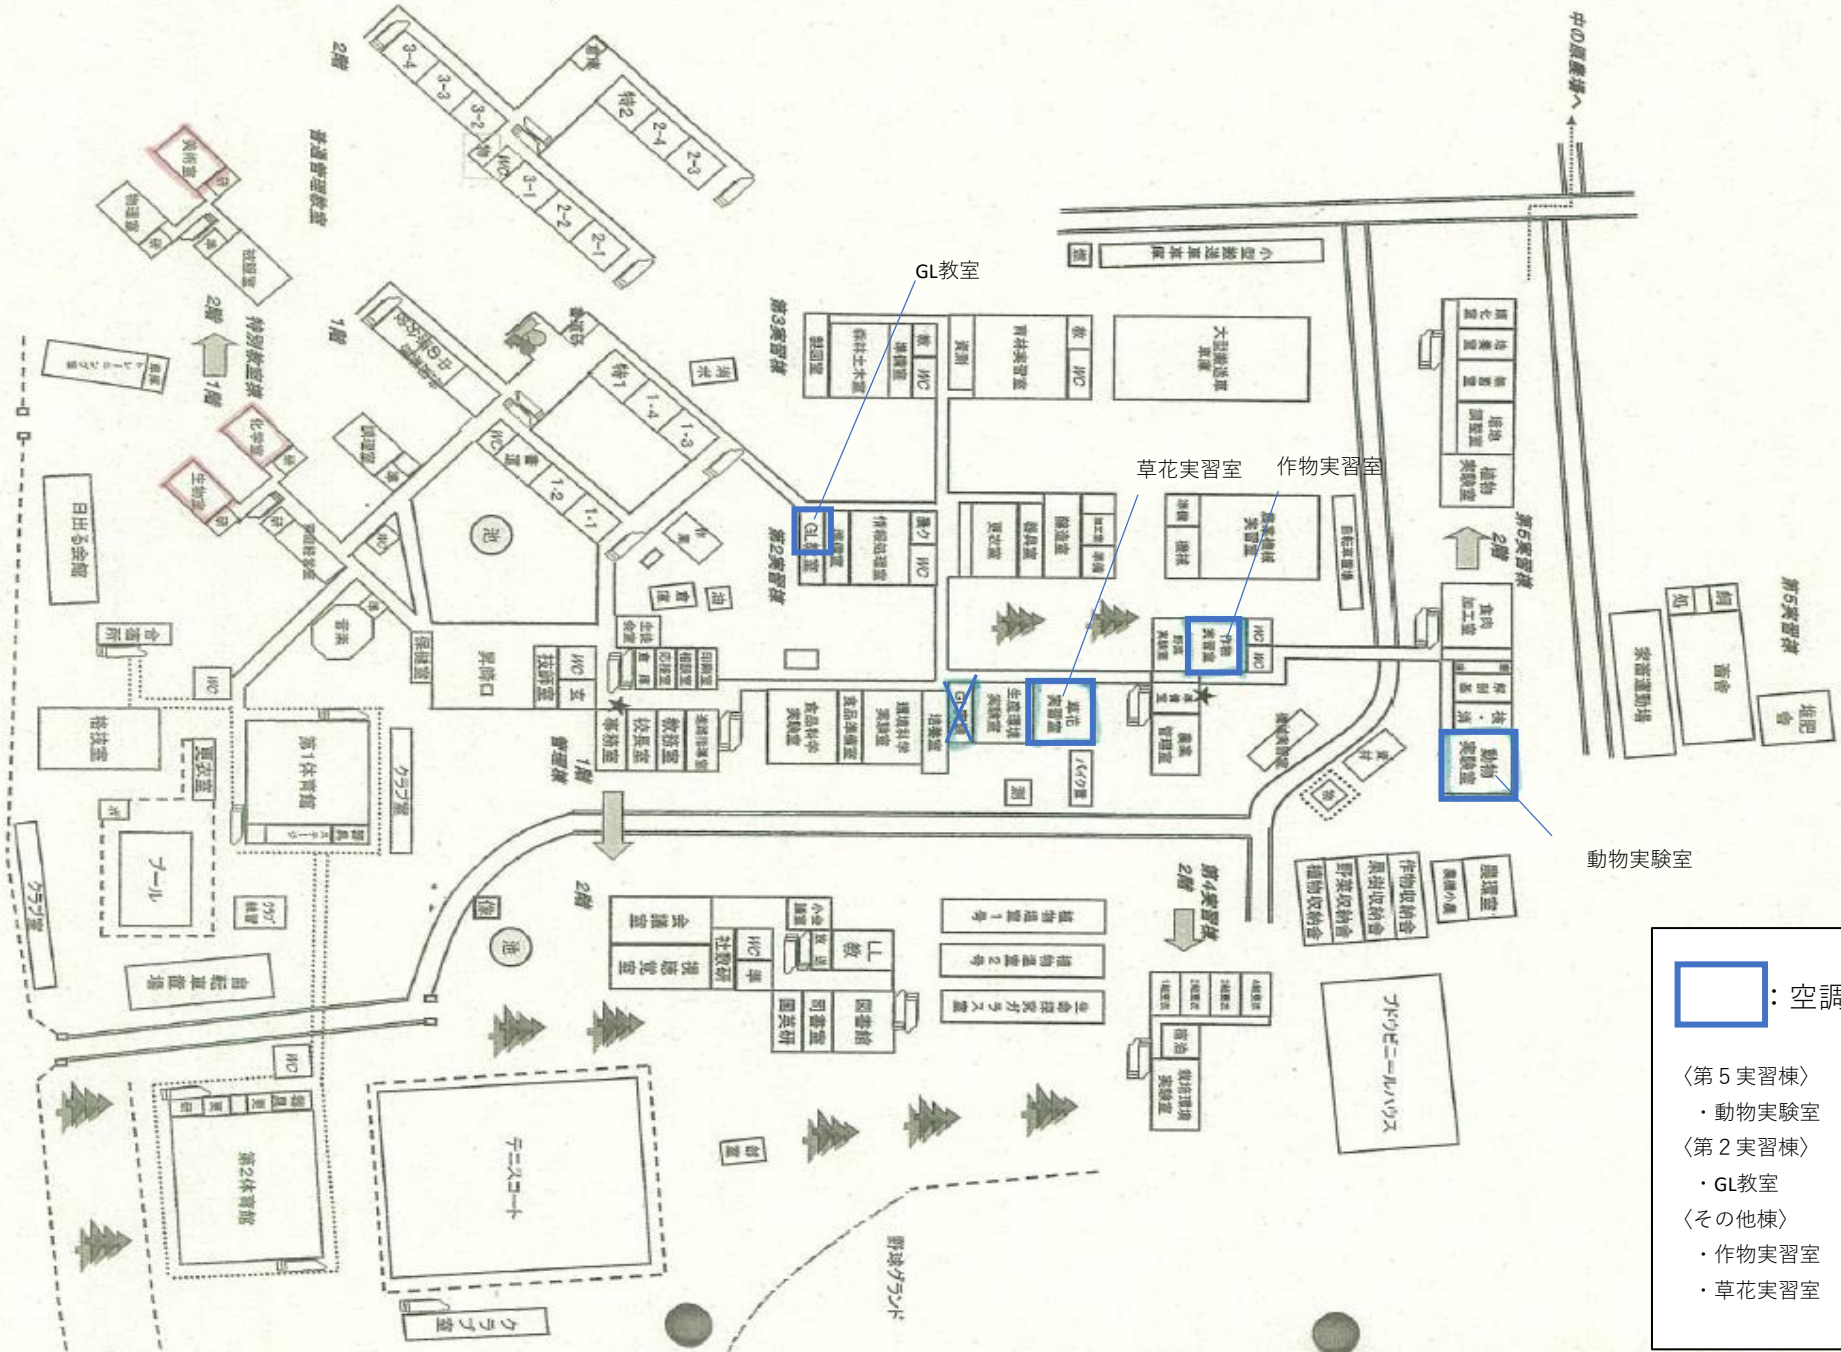

- : 空調機設置対象室**
- 〈第5実習棟〉
 - ・ 動物実験室
 - 〈第2実習棟〉
 - ・ GL教室
 - 〈その他棟〉
 - ・ 作物実習室
 - ・ 草花実習室

駒ヶ根工業高等学校




学校の位置 水準点 ●
 北緯 35° 42' 28"
 東経 137° 55' 35"
 標高 703m

校地(実測)	
総面積	89,727㎡
建物敷地	37,933㎡
屋外運動場	31,879㎡
その他	

: 空調機設置対象室

- 〈情報技術科棟〉
 - ・ 工作室
- 〈電気科棟〉
 - ・ 電気機器実習室
 - ・ 電気計測演習室
- 〈その他棟〉
 - ・ 製図室

飯田OIDE長姫高等学校

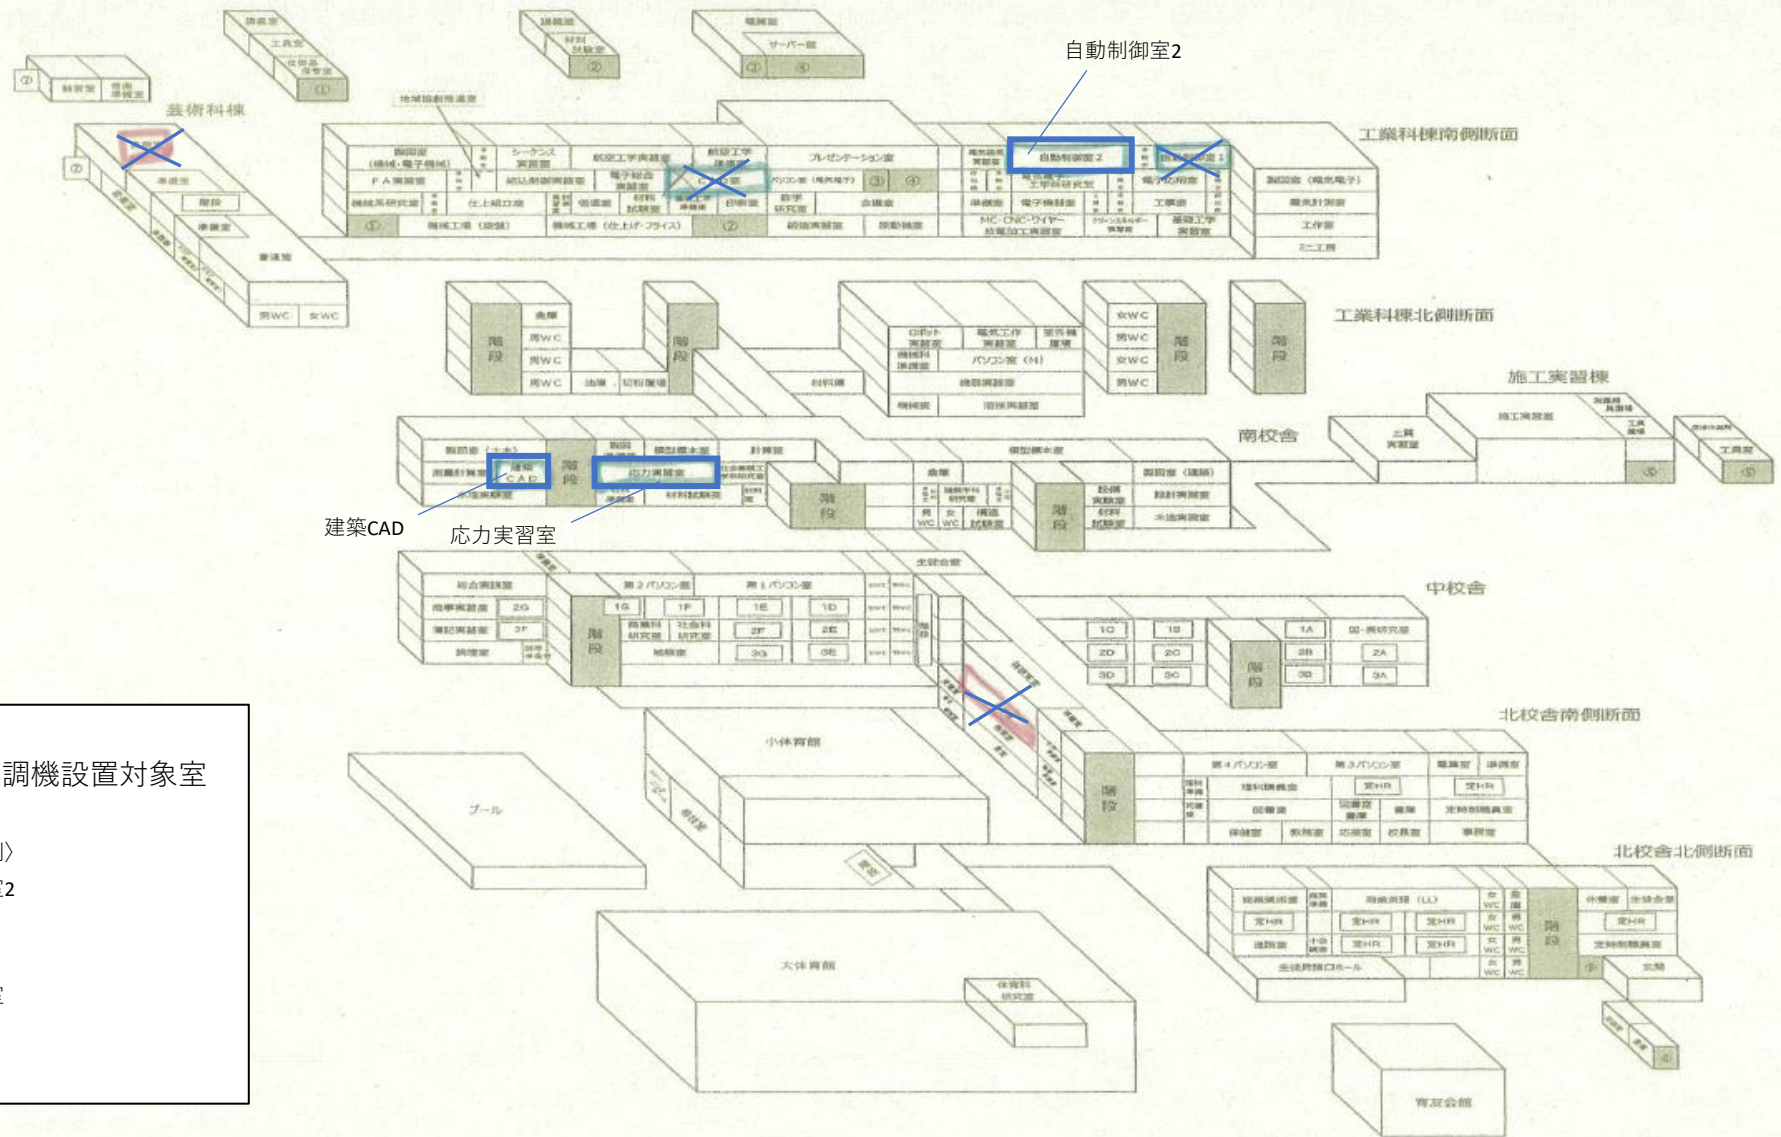


: 空調機設置対象室

- 〈工業科棟南側〉
- ・ 自動制御室2
- 〈南校舎〉
- ・ 建築CAD
 - ・ 応力実習室

下伊那農業高等学校

長野県下伊那農業高等学校建物配置平面図

S=約 1/1,000

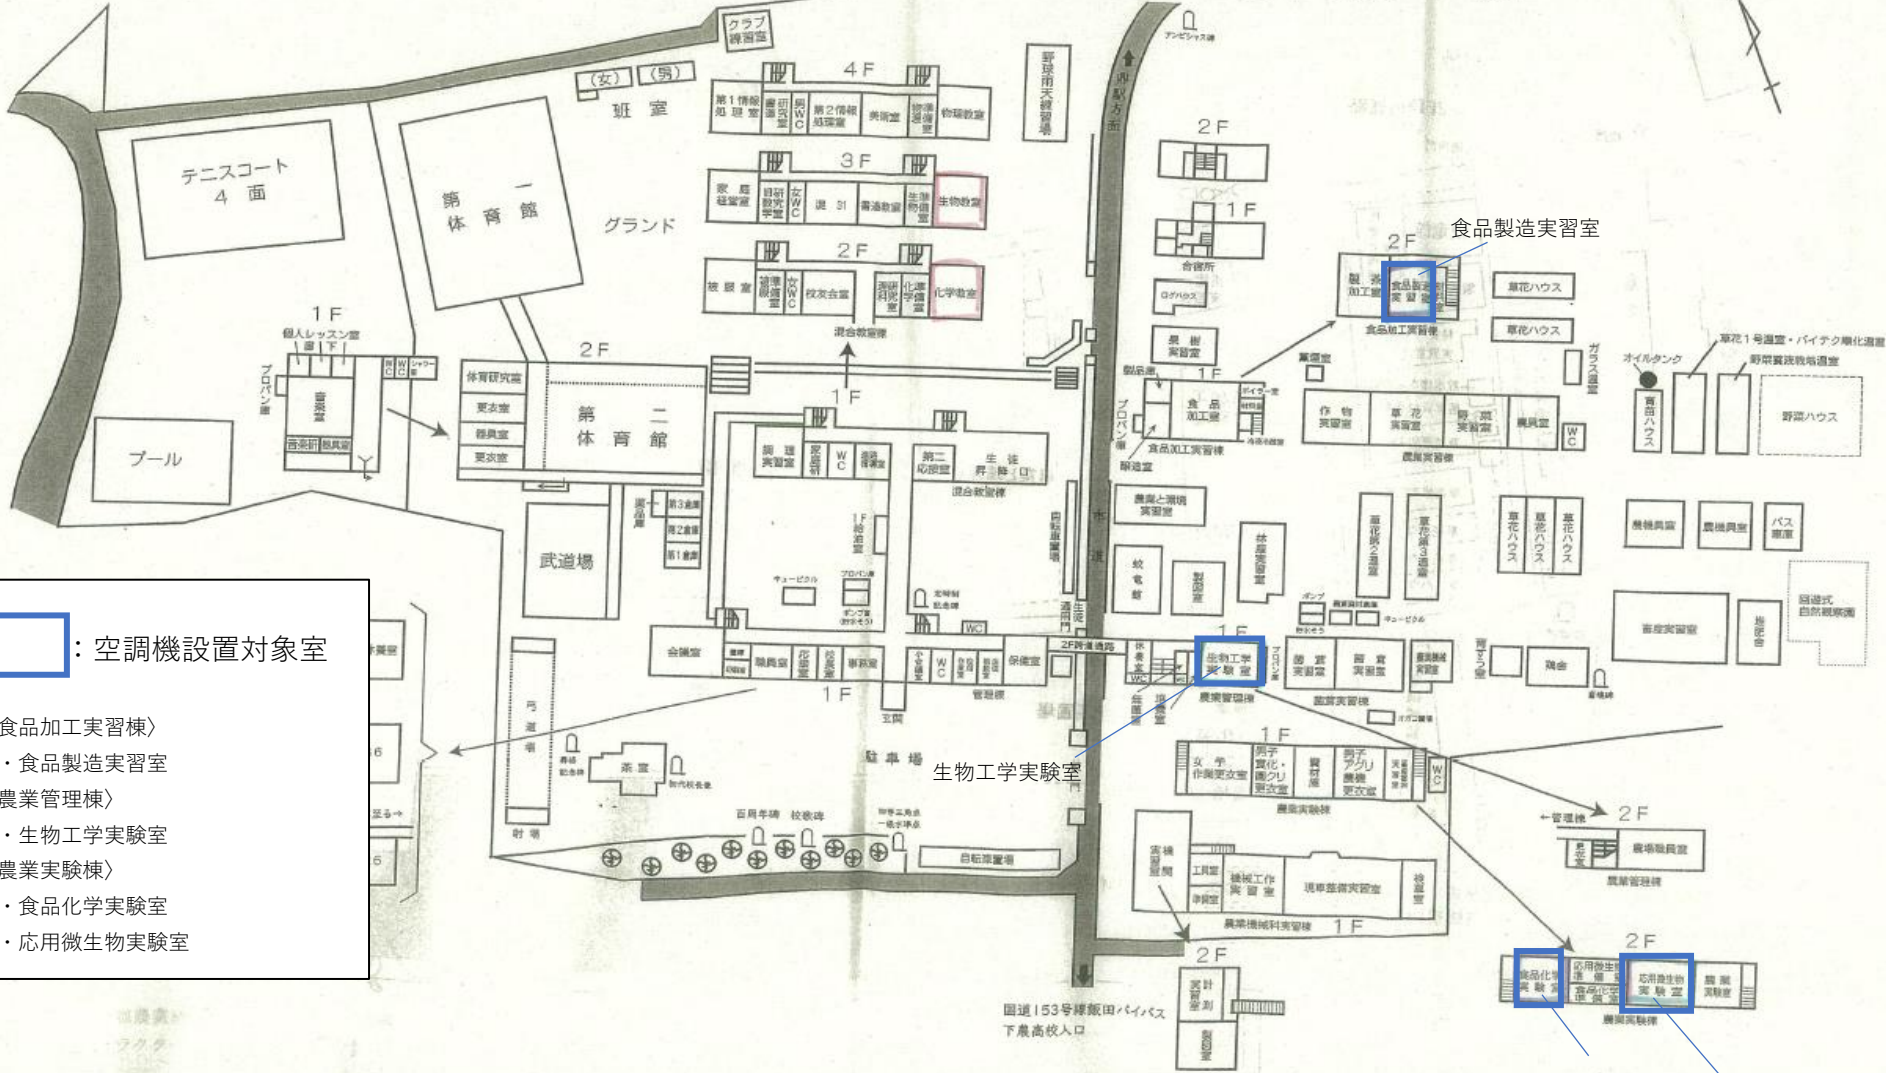

: 空調機設置対象室

- 〈食品加工実習棟〉
 - ・食品製造実習室
- 〈農業管理棟〉
 - ・生物学実験室
- 〈農業実習棟〉
 - ・食品化学実験室
 - ・応用微生物実験室

食品化学実験室
応用微生物実験室