




2 階 平 面 図

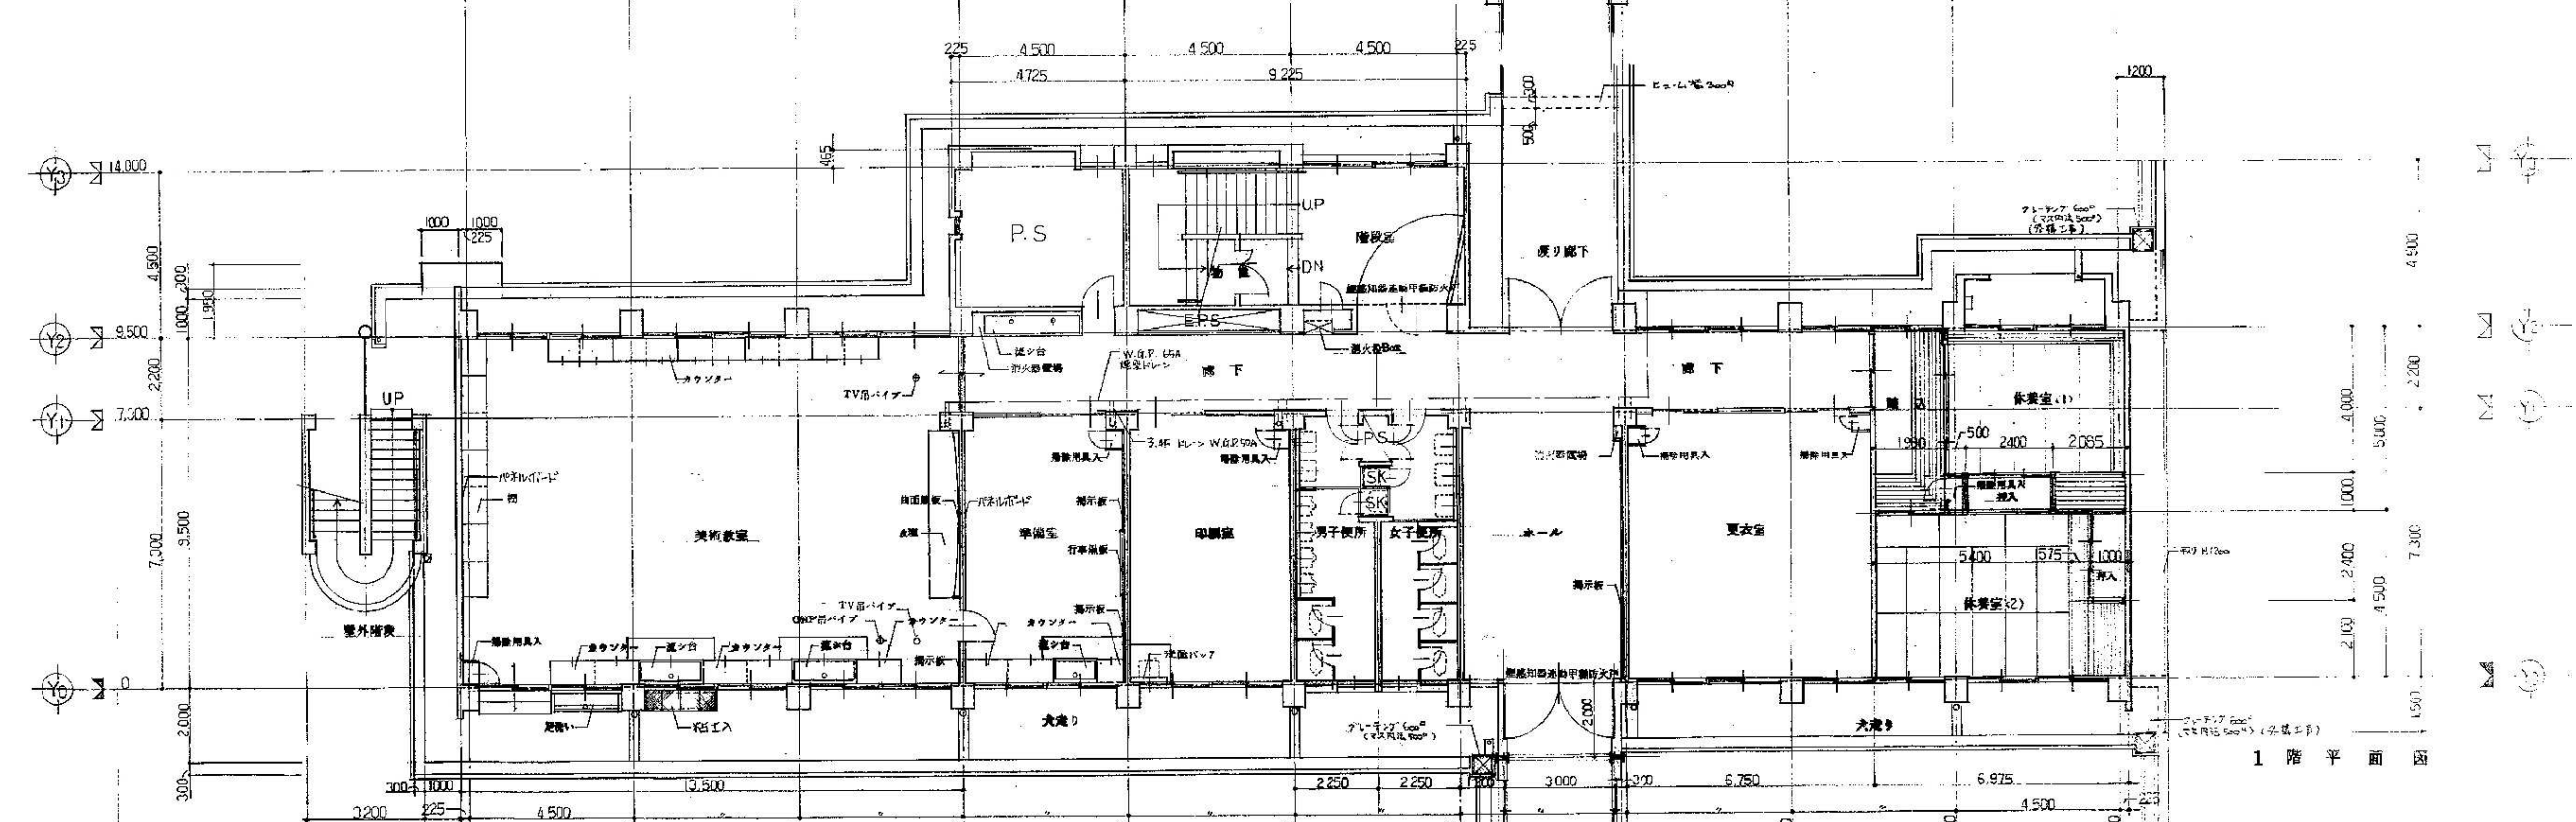


1 階 平 面 図

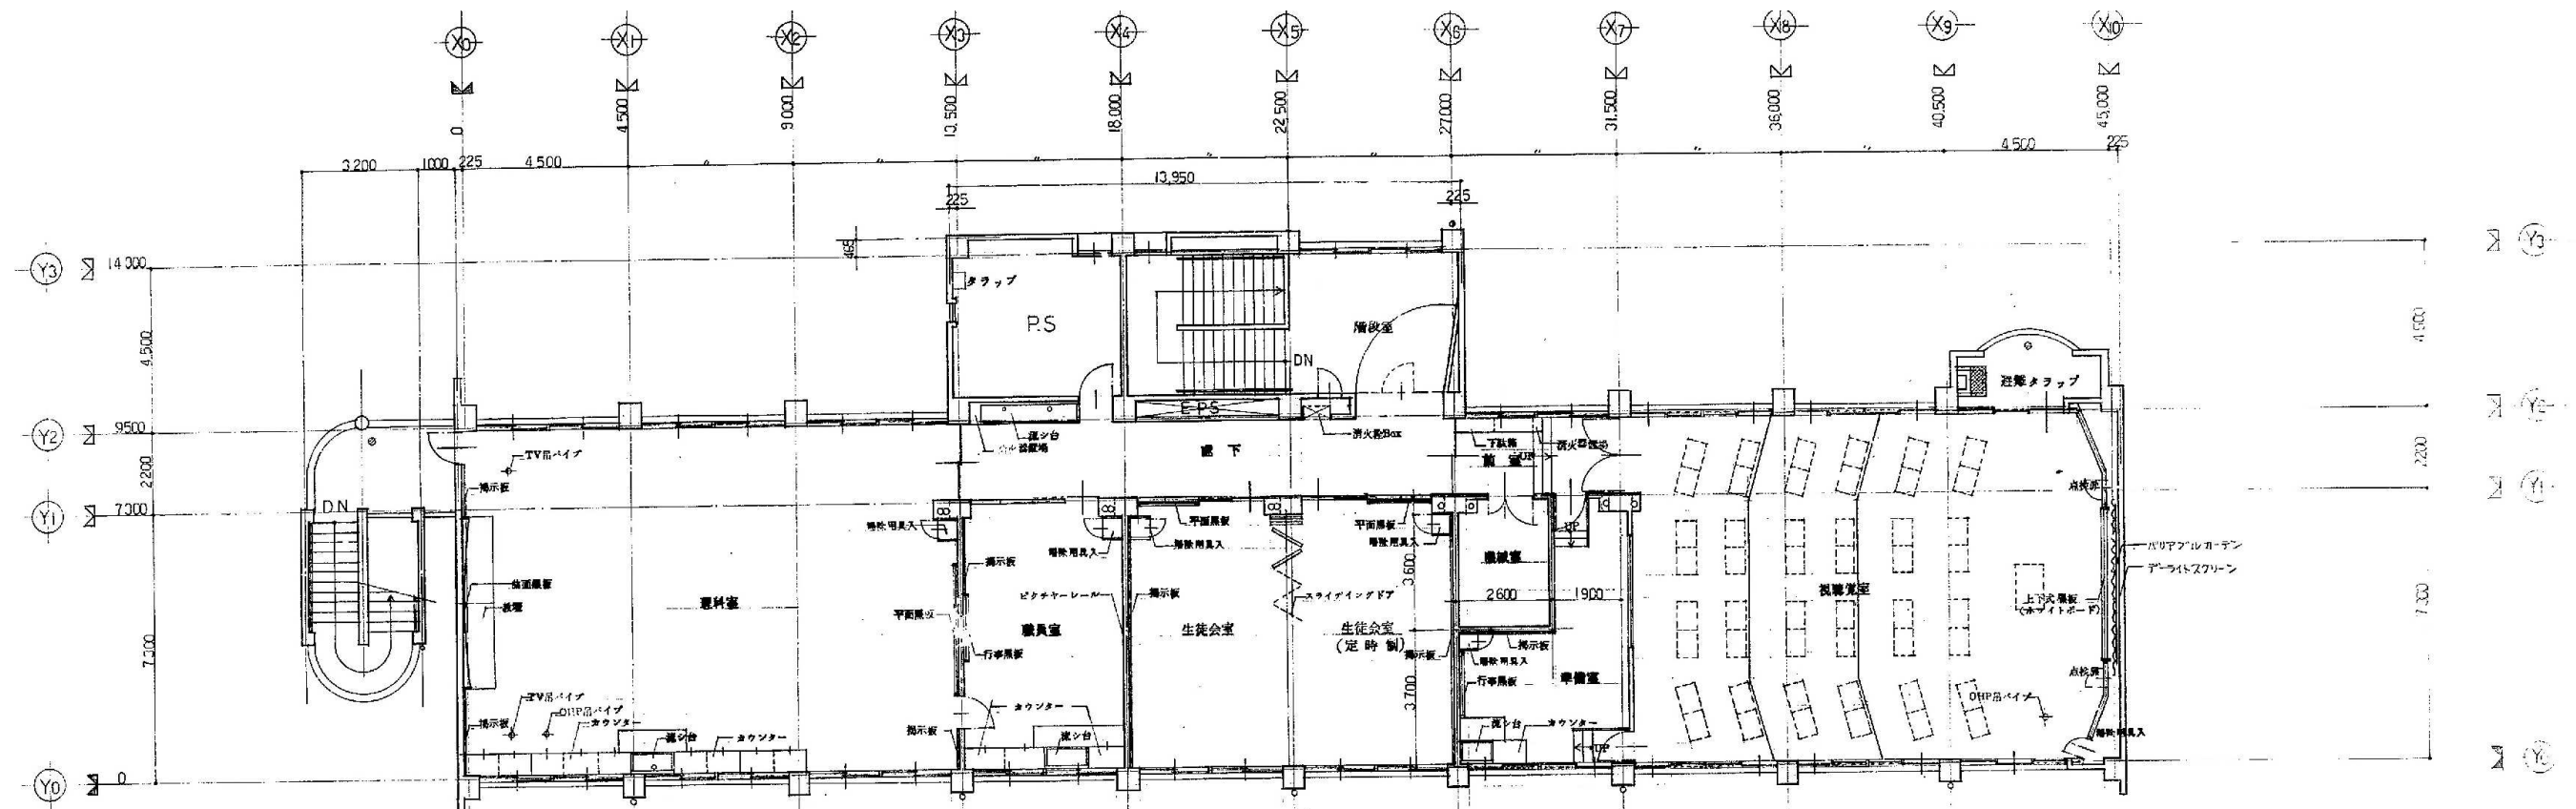


4階平面図

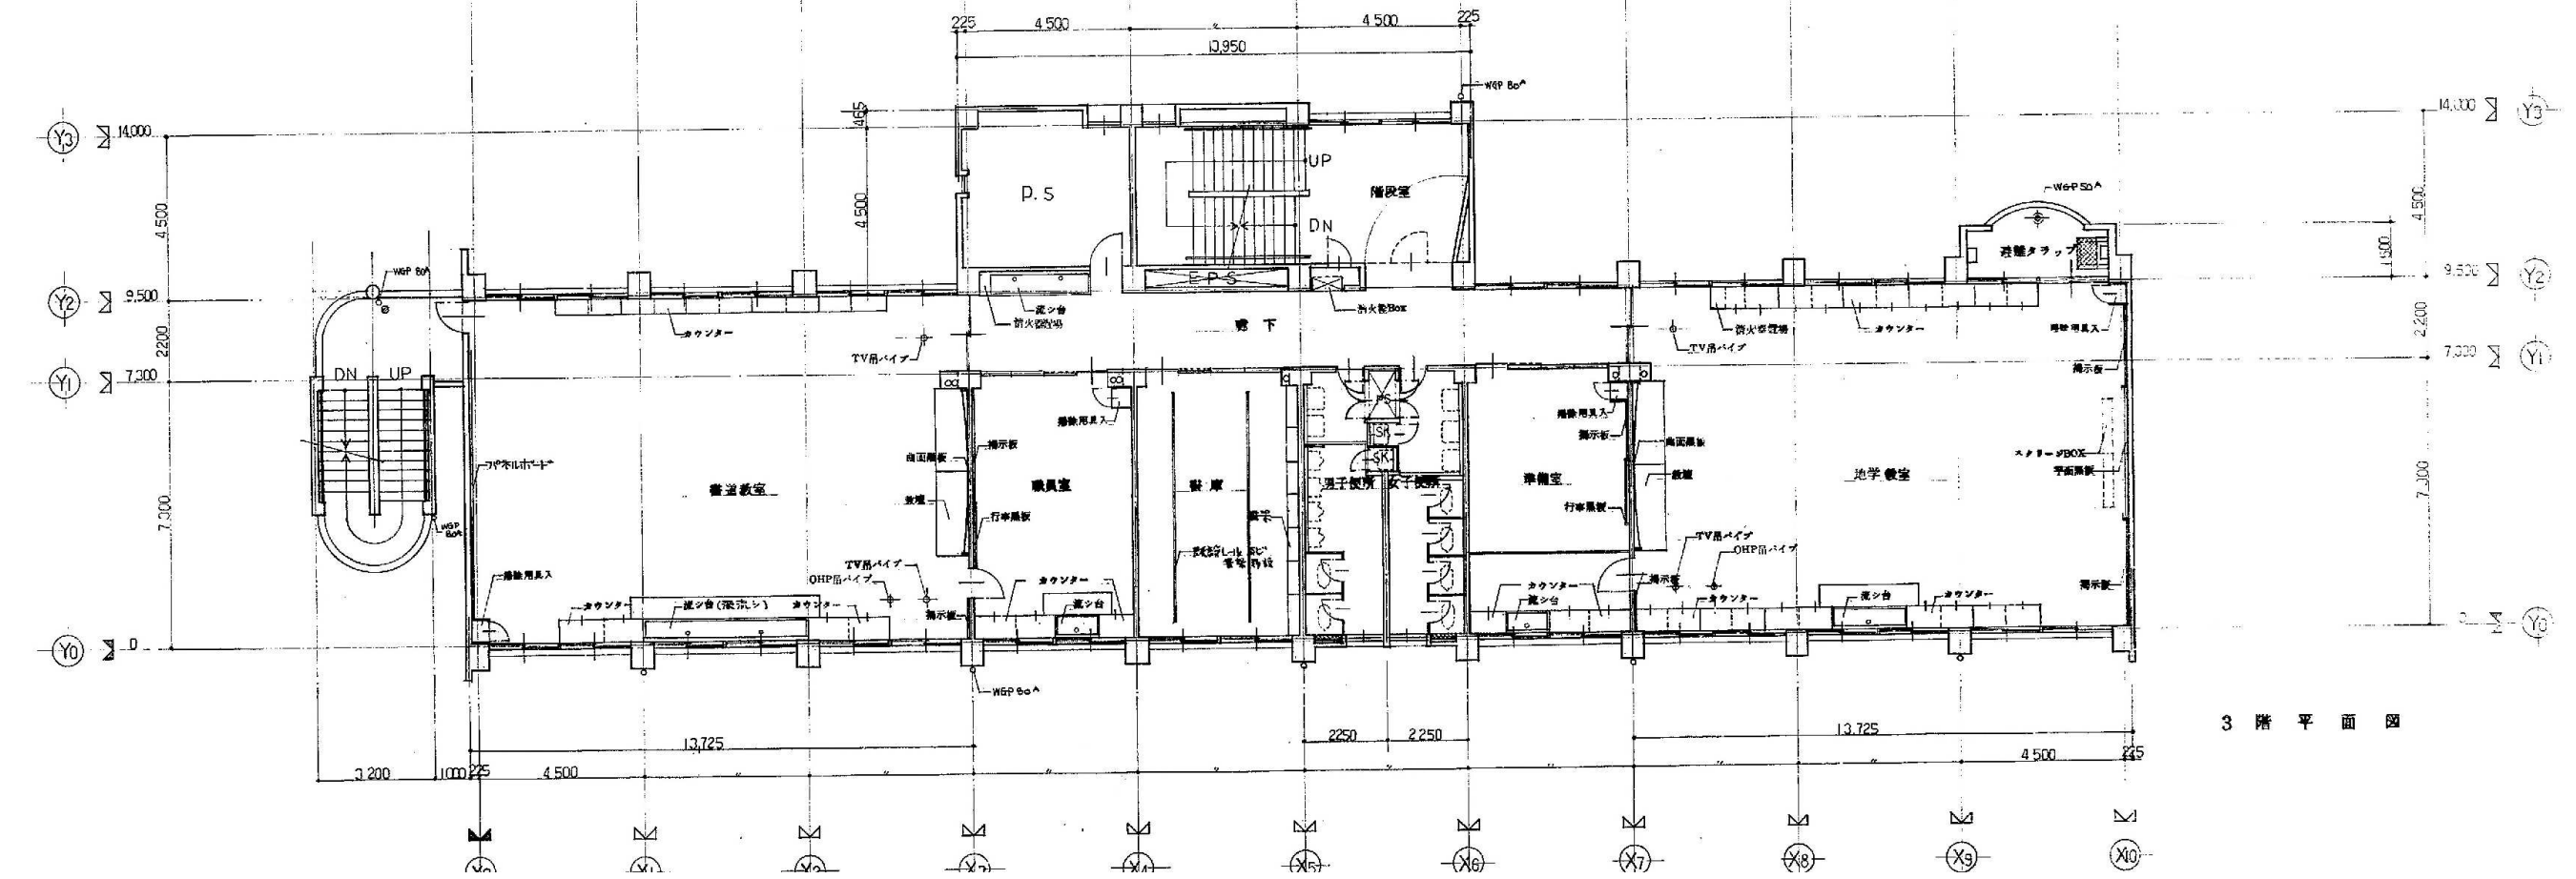


3階平面図

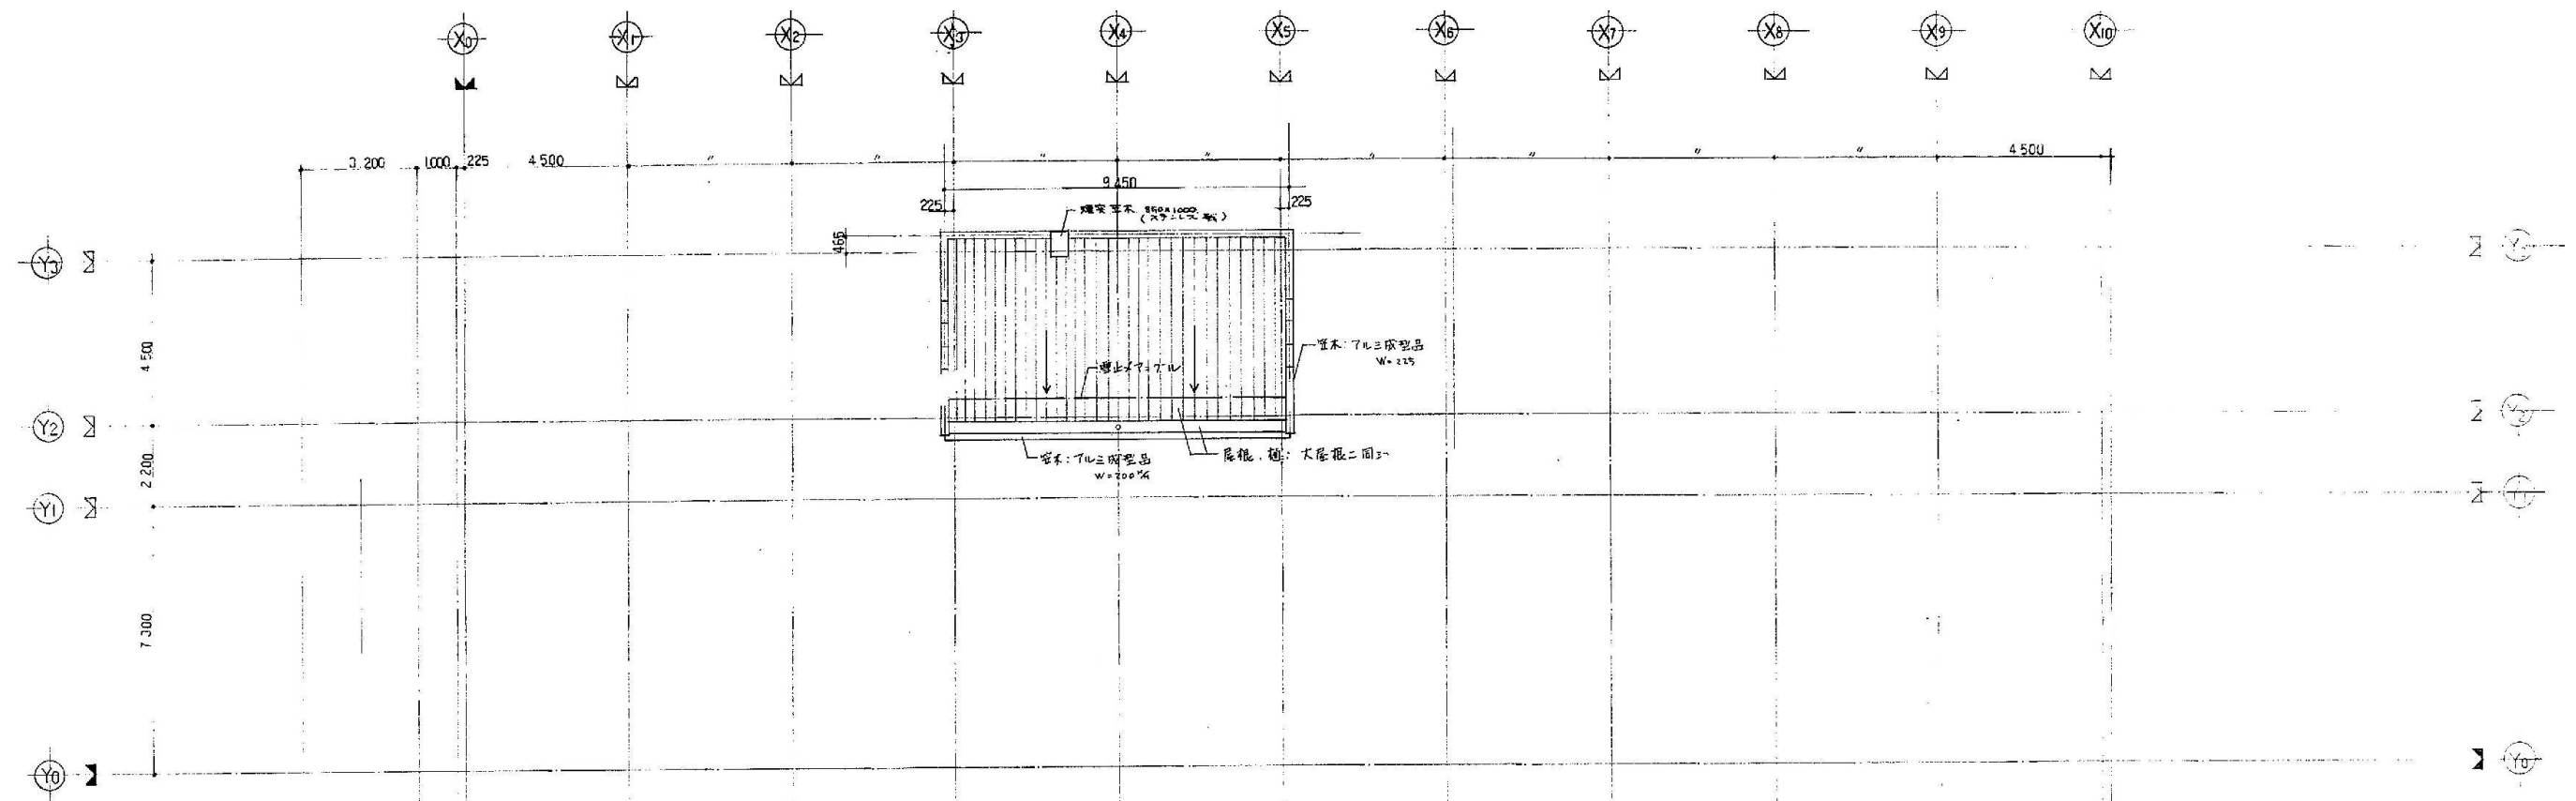


P.H 屋根伏図

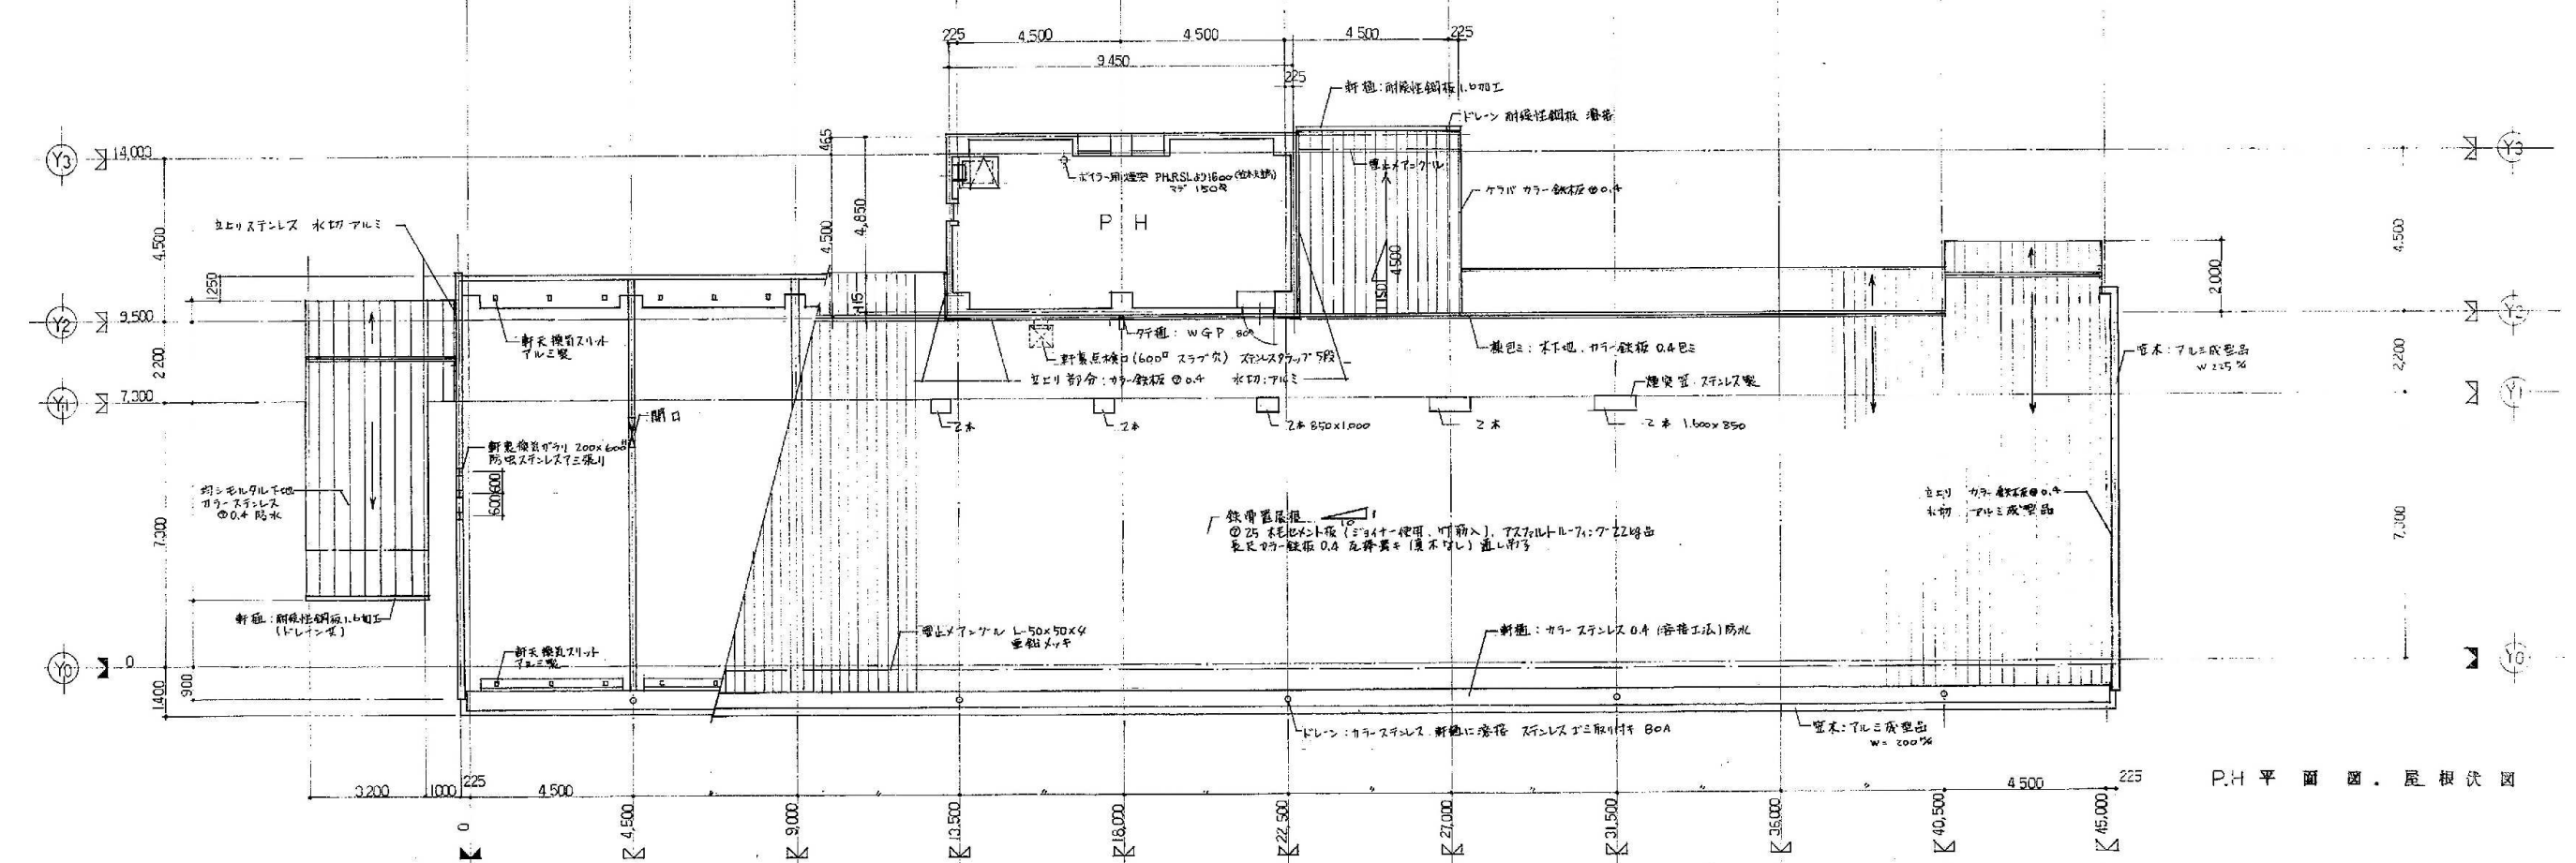

P.H 平面図、屋根伏図

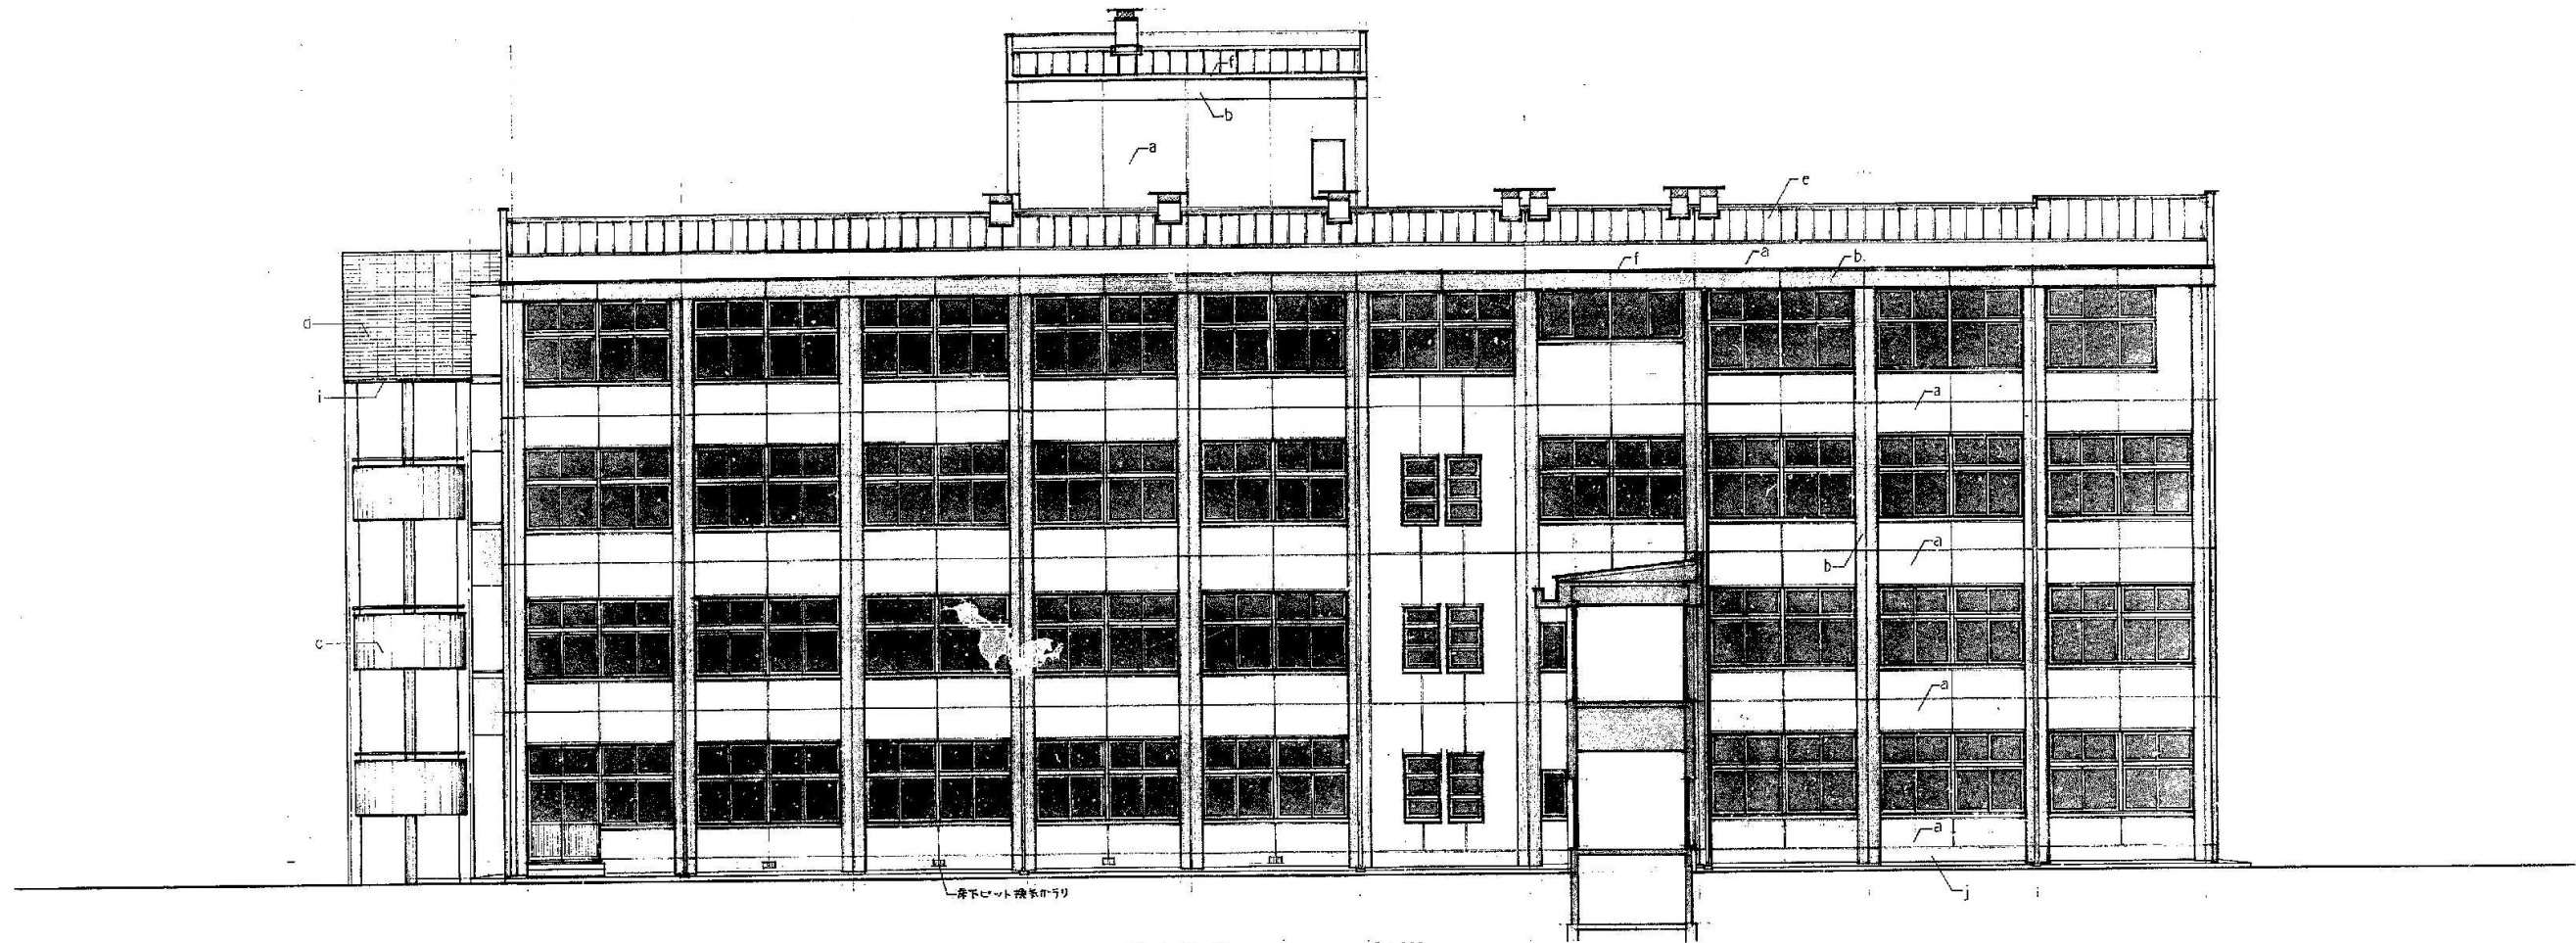

南立面図 1:100

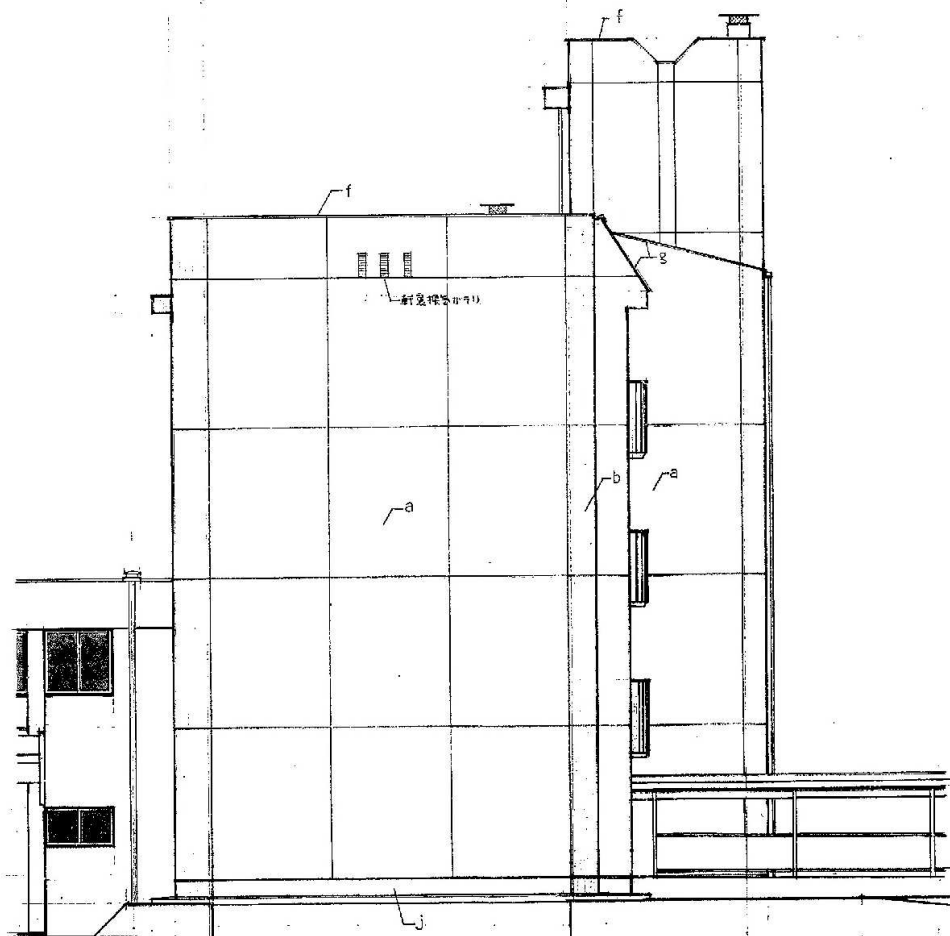

凡例

e	合板型枠打放シコンクリート 弾性アクリル樹脂コーティング
b	ノーバ-レイ合板型枠打放シコンクリート マグリス透明樹脂塗料付
c	リフォーム合板型枠打放シコンクリート
d	ガラスステンレス防水
e	長尺目立-鉄板 ①0.4 反弾等
f	アルミ樹脂塗木
g	ケラハカラー鉄板①0.4 破風
h	ケラハカラーステンレス①0.4 破風
i	耐熱性鋼板 1.6 ⁵ 樋
j	合板型枠打放シコンクリート 撥水剤付



