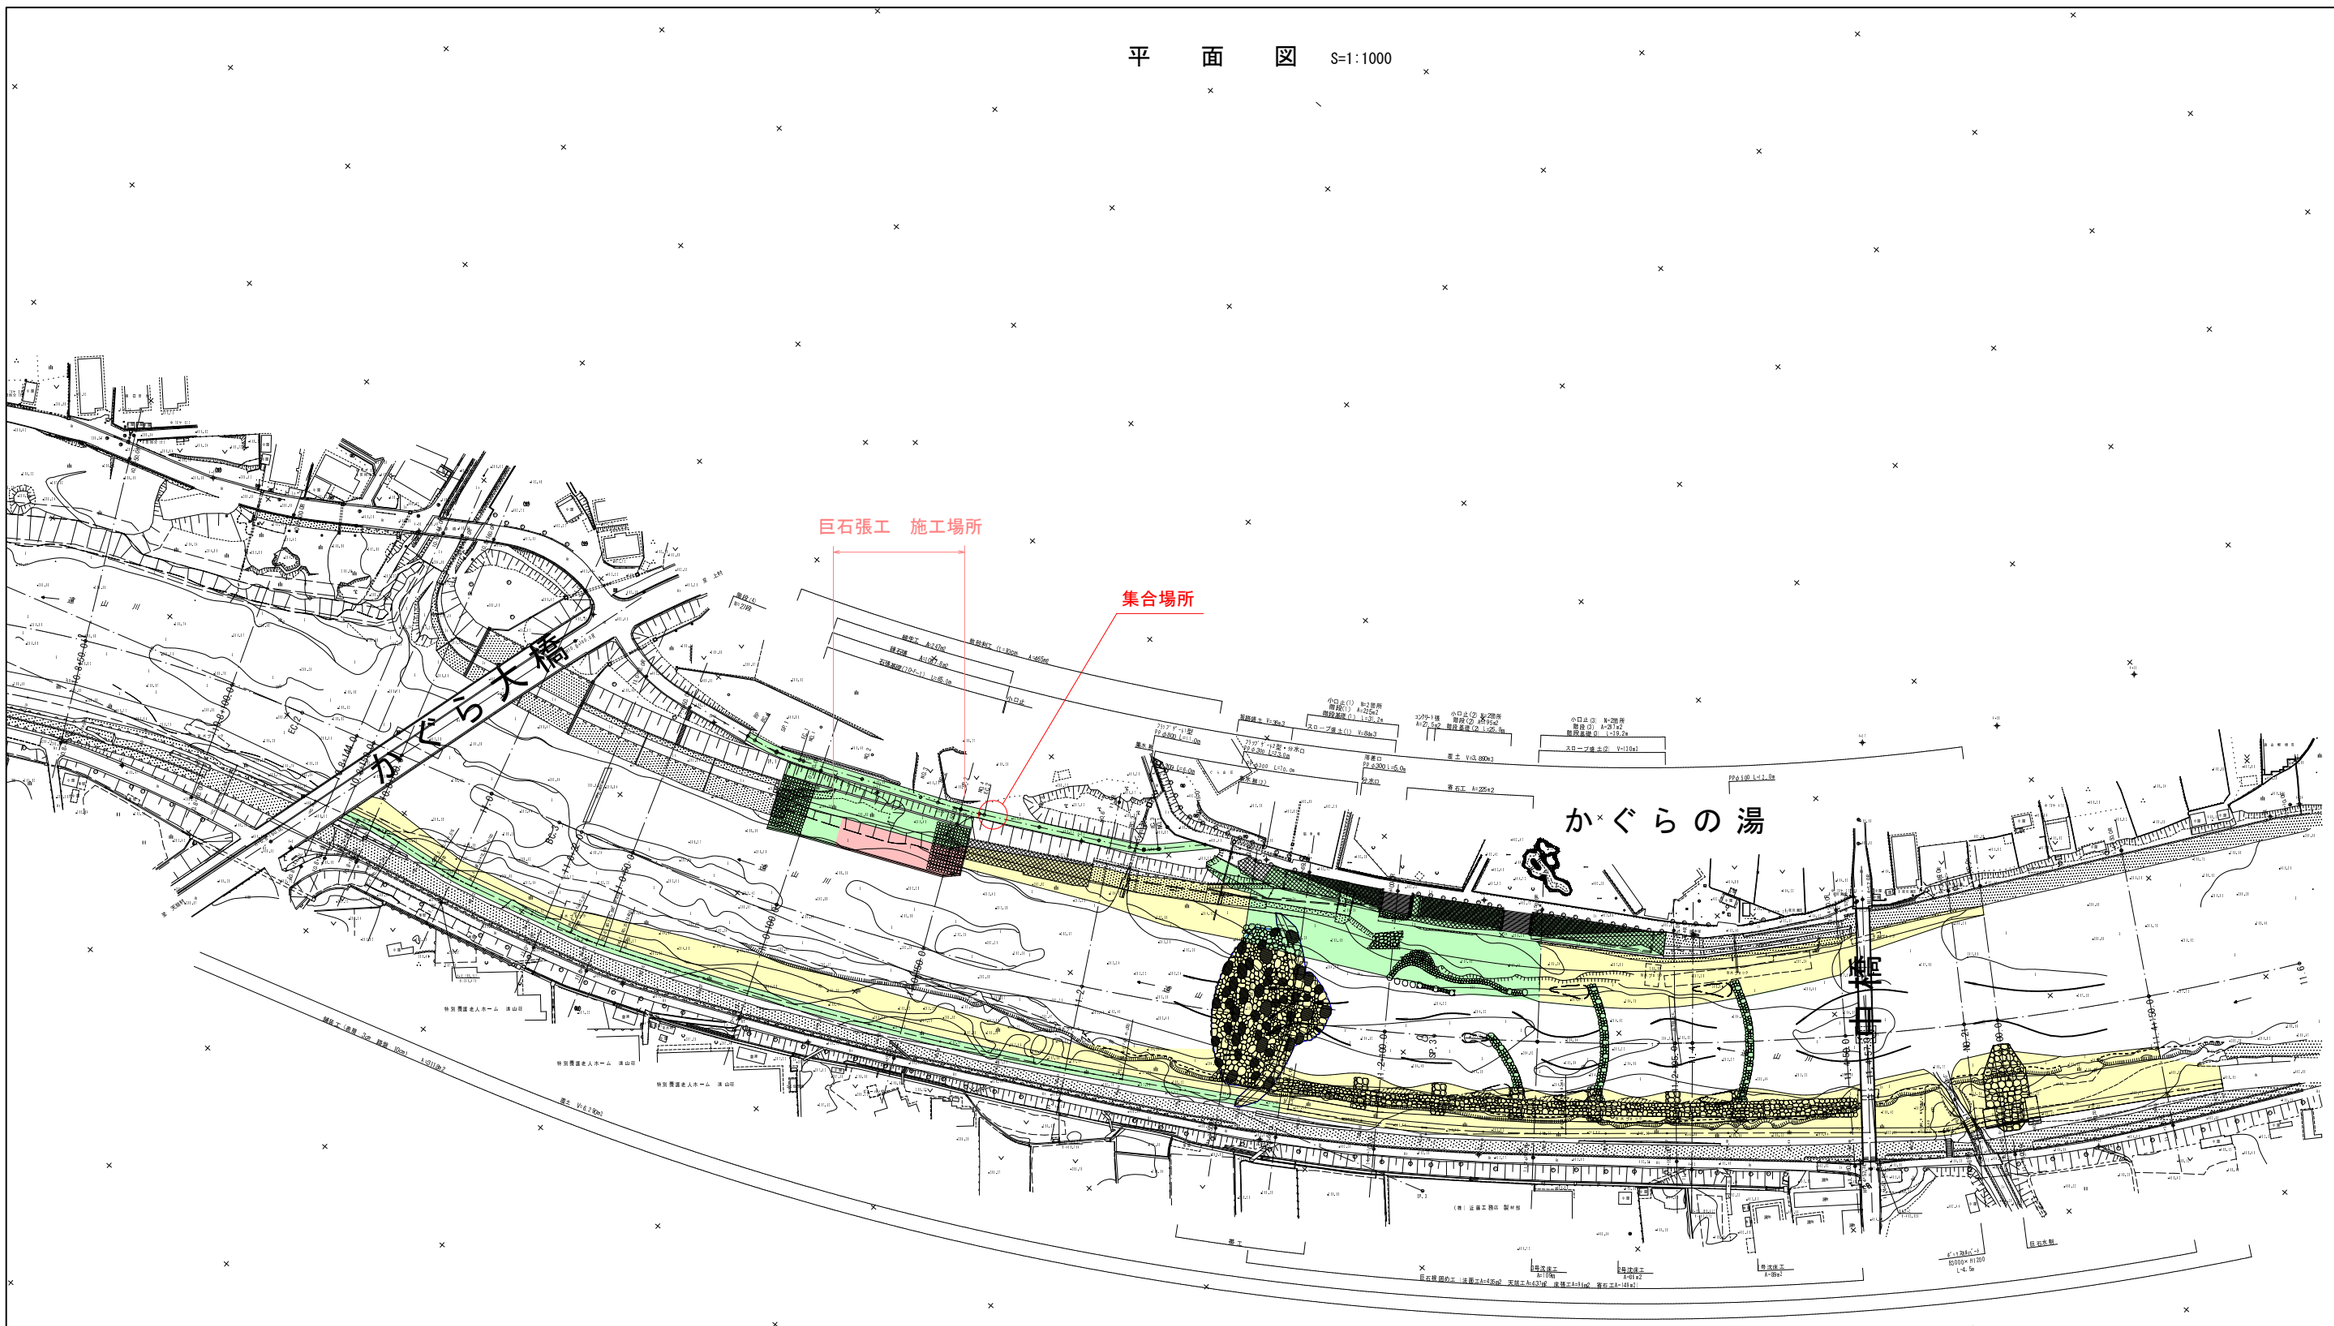平　面　図　S=1:1000