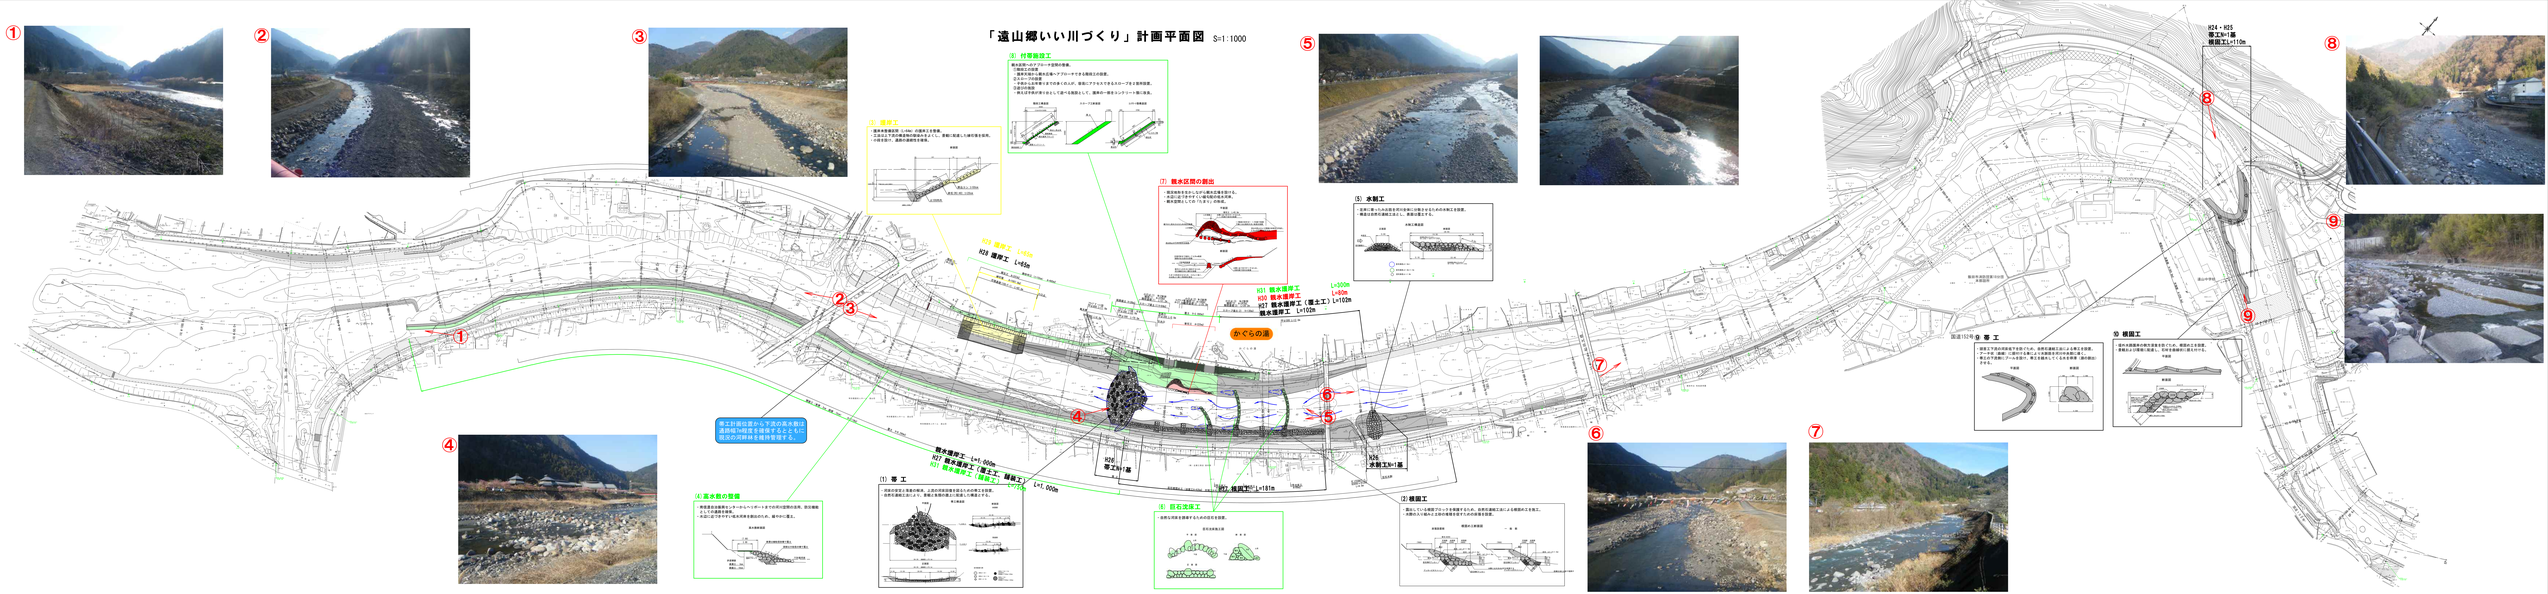「遠山郷いい川づくり」計画平面図 S=1:1000