「遠山郷いい川づくり」計画平面図【H30年度】S=1:1000

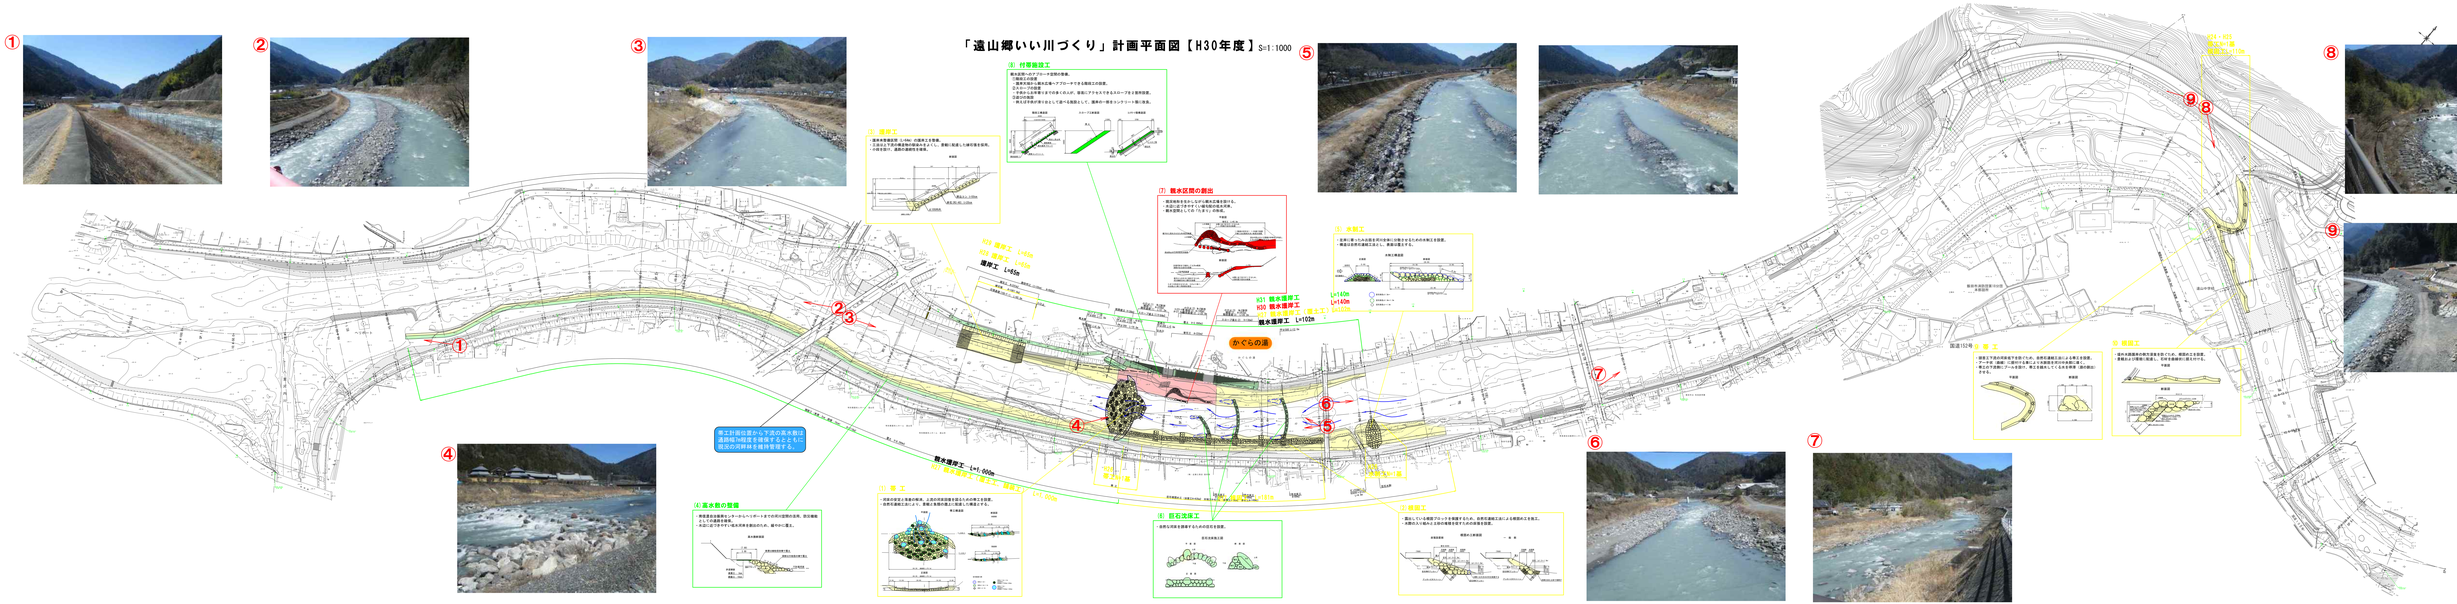
①
②
③
④
⑤
⑥
⑦
⑧
⑨
(1) 帯 工
(2) 根固工
(3) 付帯施設工
(4) 高水敷の整備
(5) 護岸工
(6) 巨石突堤工
(7) 親水区間の創出
(8) 水制工
(9) 胸壁工
かぐらの湯
護岸工 L=65m
親水護岸工 L=102m
親水護岸工 L=1,000m
L=140m
L=140m
L=140