


土木施設小規模補修工事 区画割図 (電気機械工事)

大町建設事務所

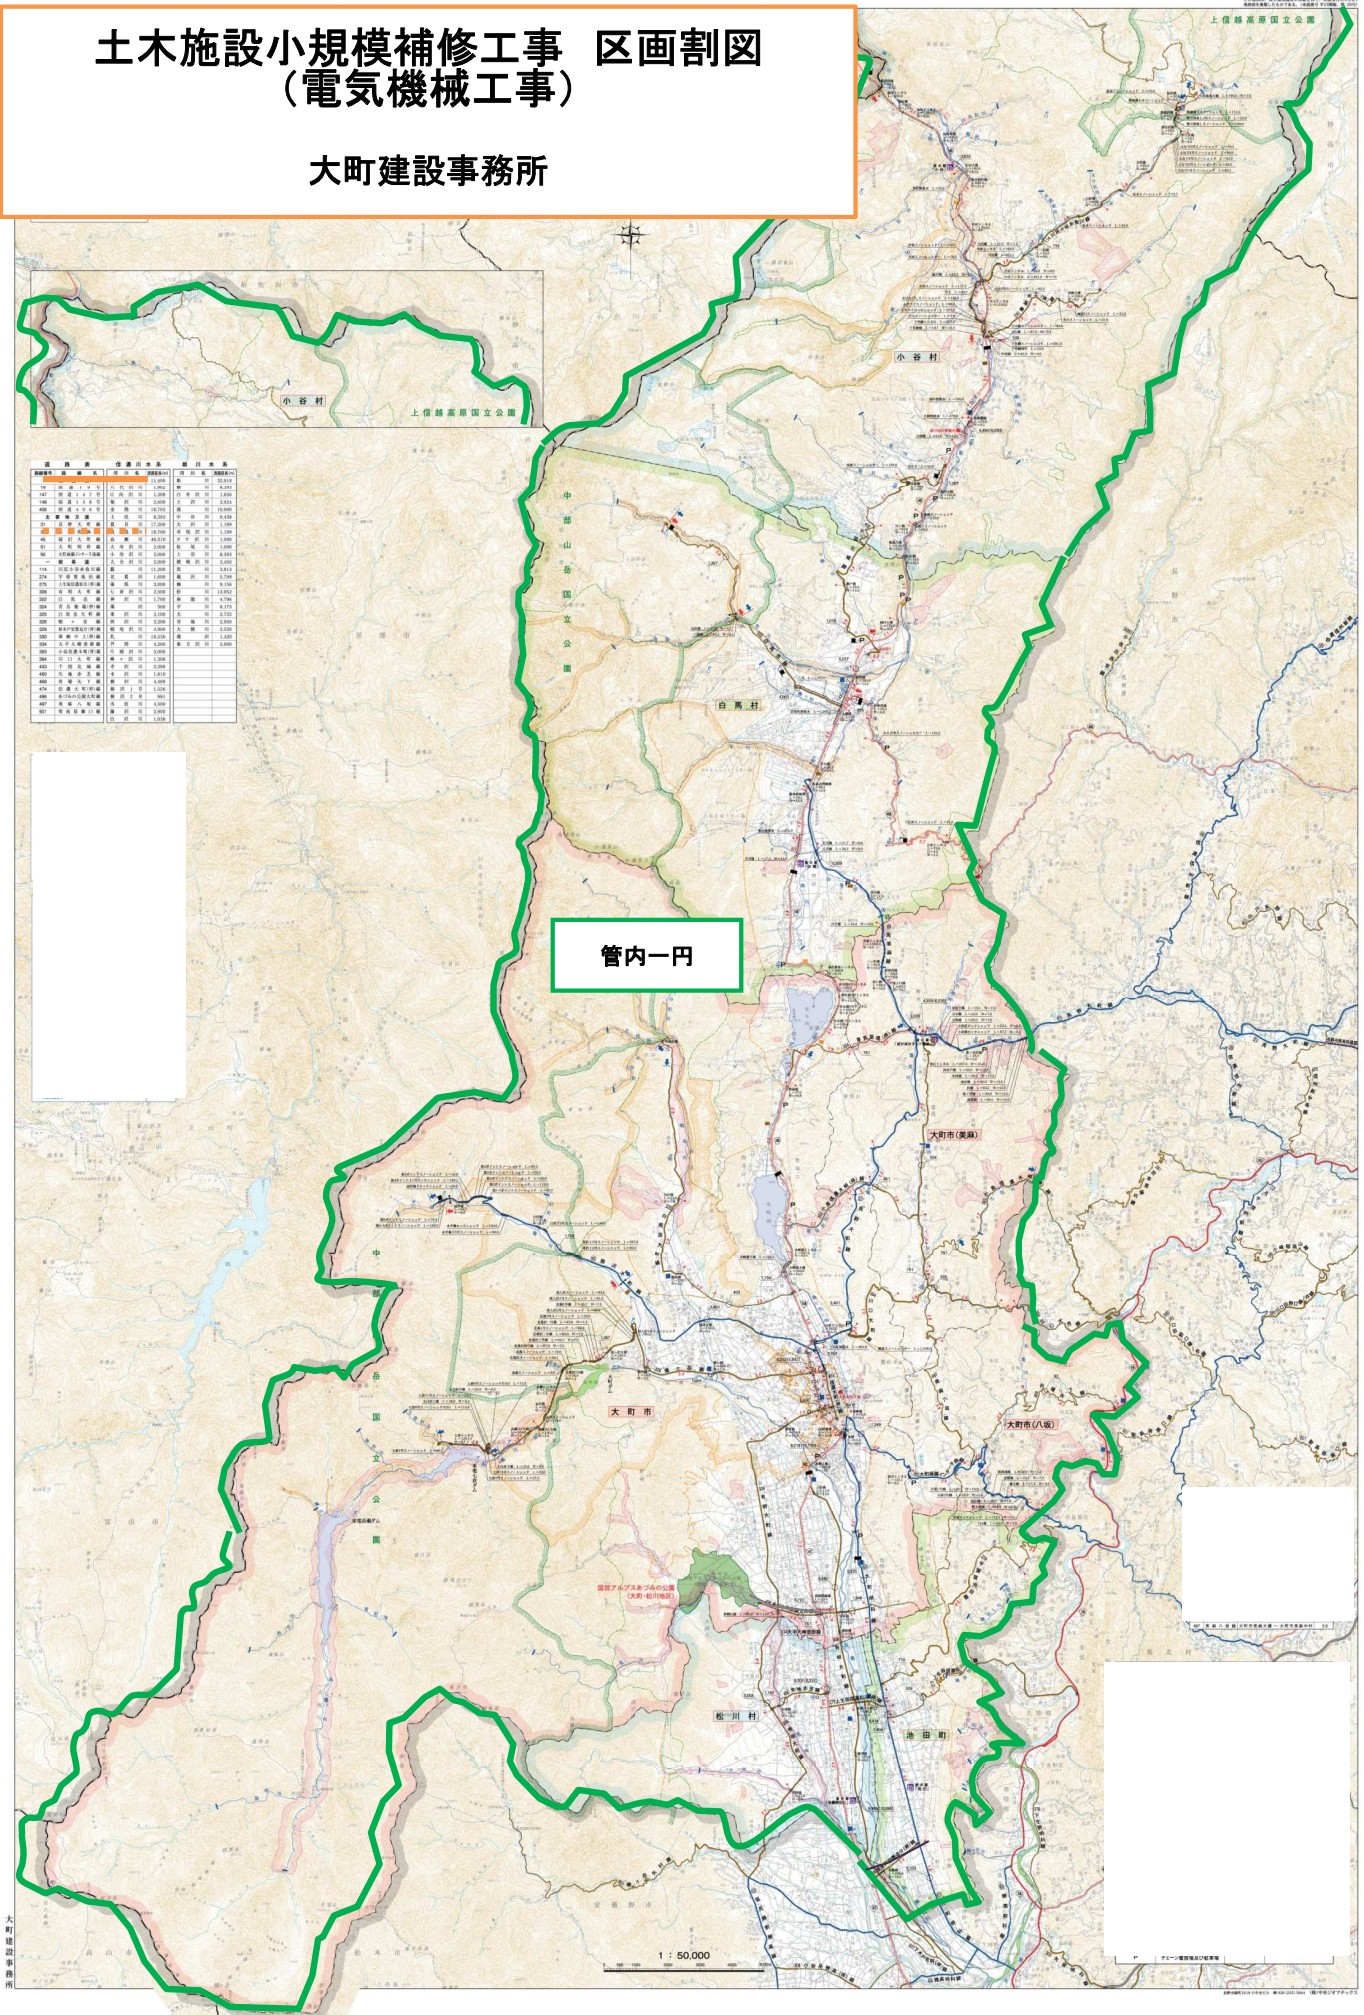

管内一円

1 : 50,000

大町建設事務所

大町市(大町)