



# ■ 幅の細い3つのルート帯案の設定

- ①Aルート帯 : 延長 約8.9 km
- ②Bルート帯 : 延長 約9.1 km
- ③Cルート帯 : 延長 約8.6 km


標準横断  
イメージ図

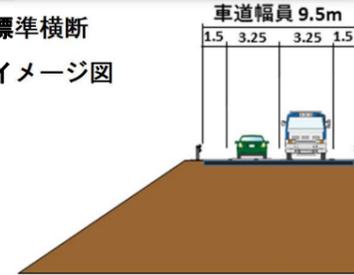

インターチェンジイメージ図

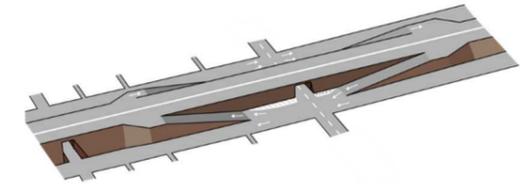

地域高規格道路 松本系魚川連絡道路  
大町市街地区間ルート帯案

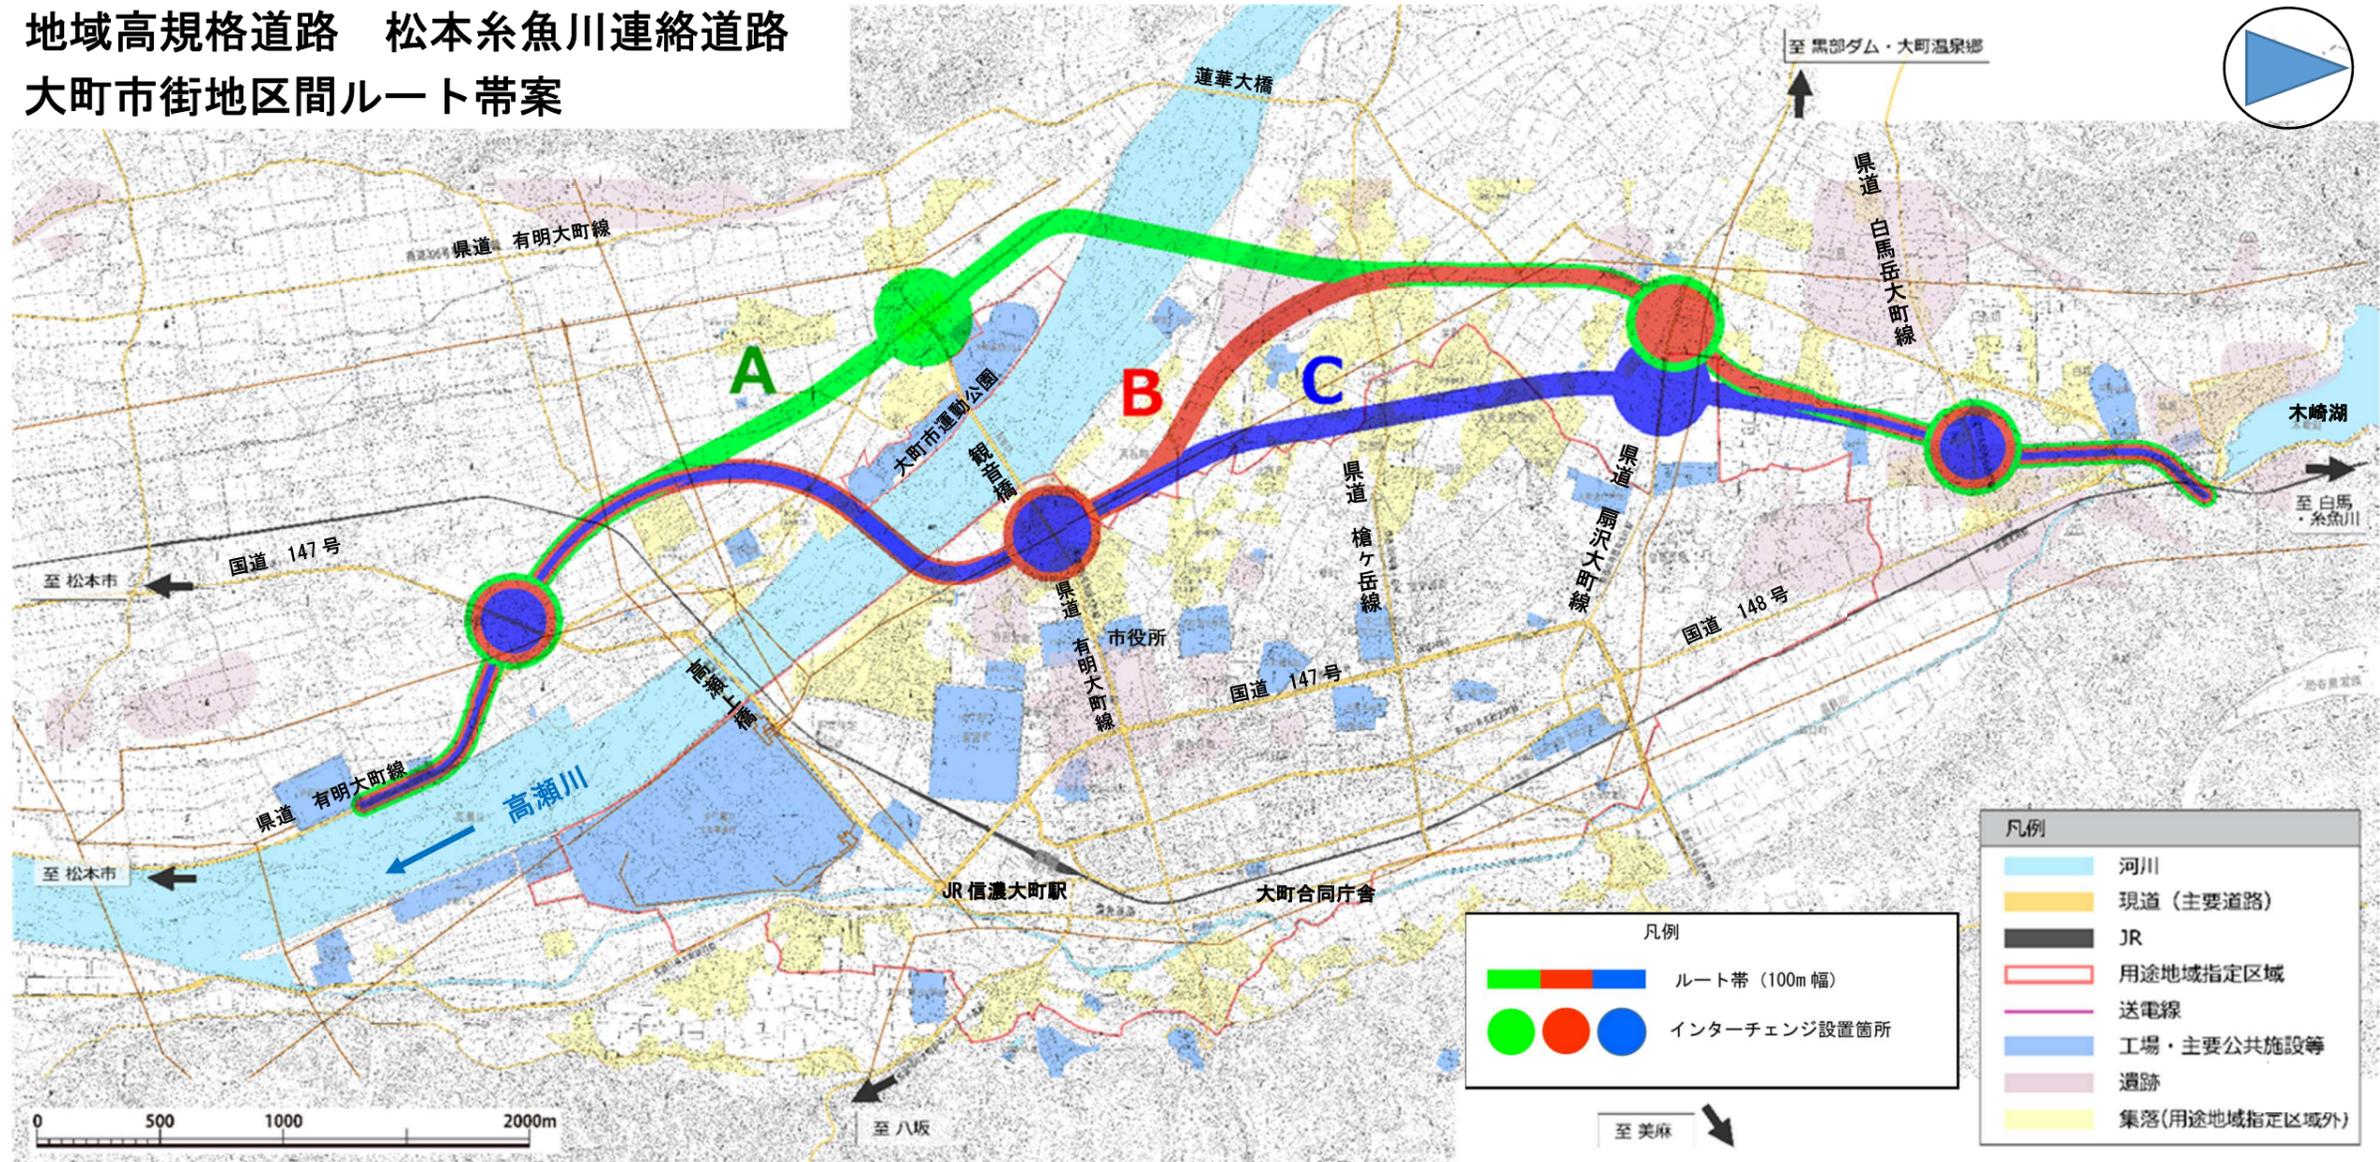

凡例	
	河川
	現道(主要道路)
	JR
	用途地域指定区域
	送電線
	工場・主要公共施設等
	遺跡
	集落(用途地域指定区域外)

凡例	
	ルート帯(100m幅)
	インターチェンジ設置箇所

