




西側立面図 1/300

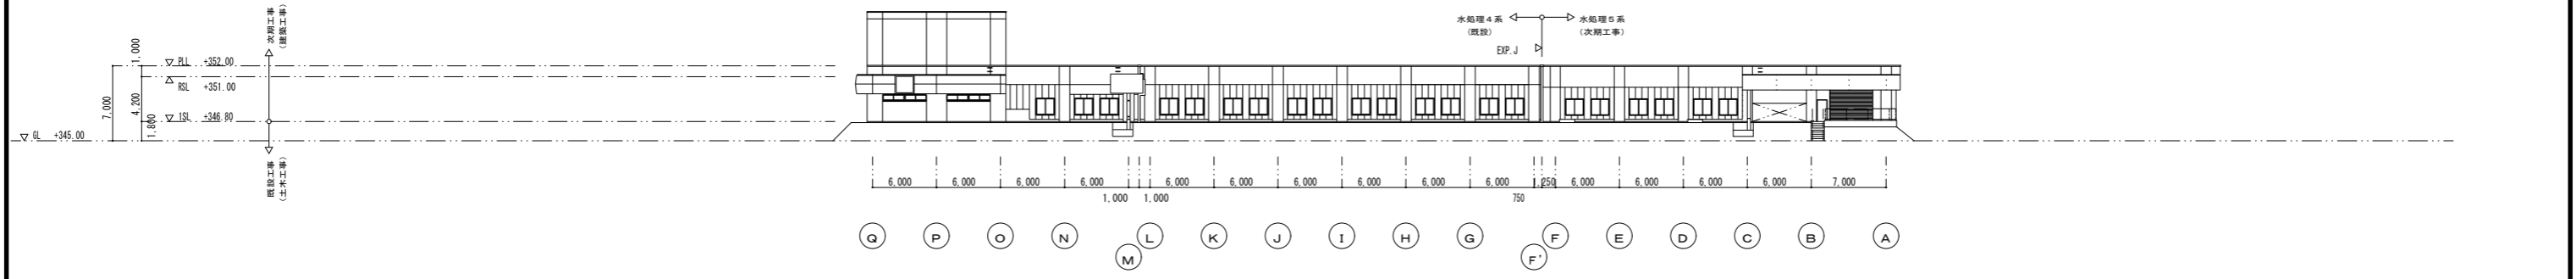

北側立面図 1/300

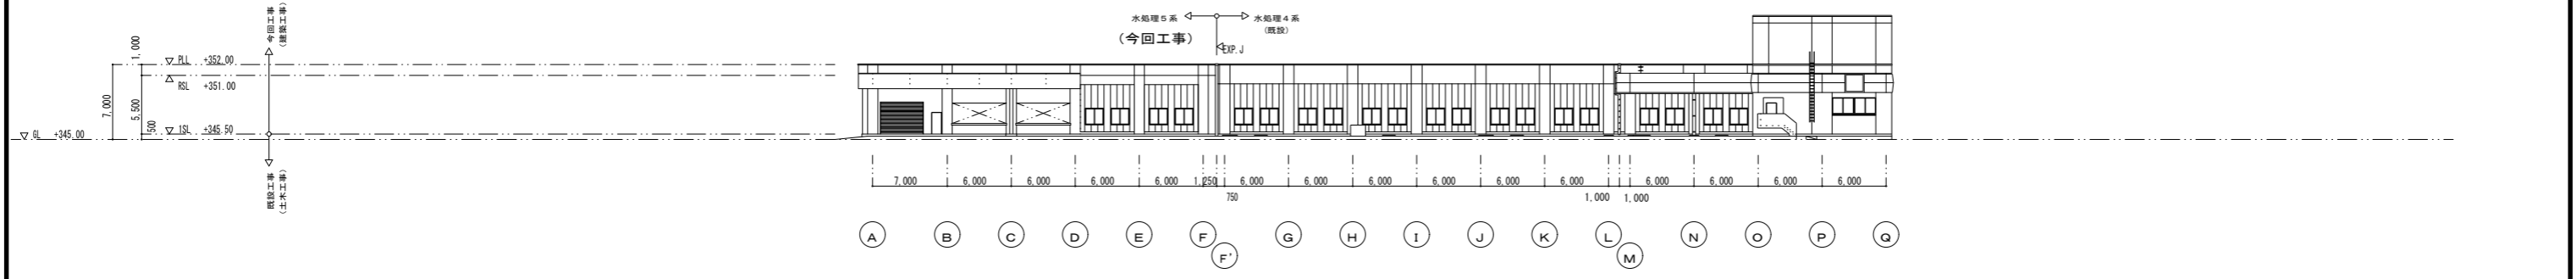

南側立面図 1/300

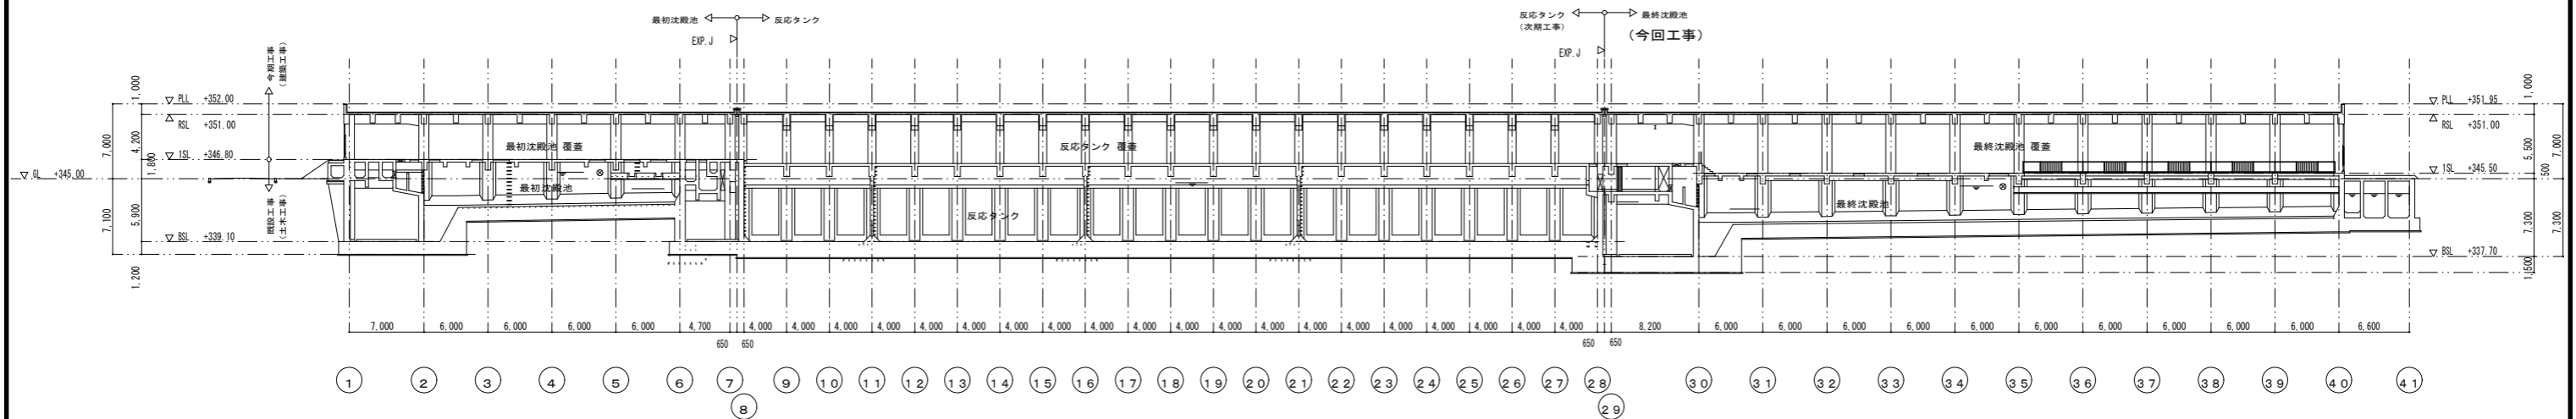

a-a 断面図 1/300

施設名	千曲川流域下水道上流処理区終末処理場 水処理施設		
図面名称	全体立面図・断面図(1)	縮尺: 1/300	
検収年月		図面種別コード	
設計管理		業務委託番号	
受託業者		図面番号	