施設配置図

（ 別紙１）

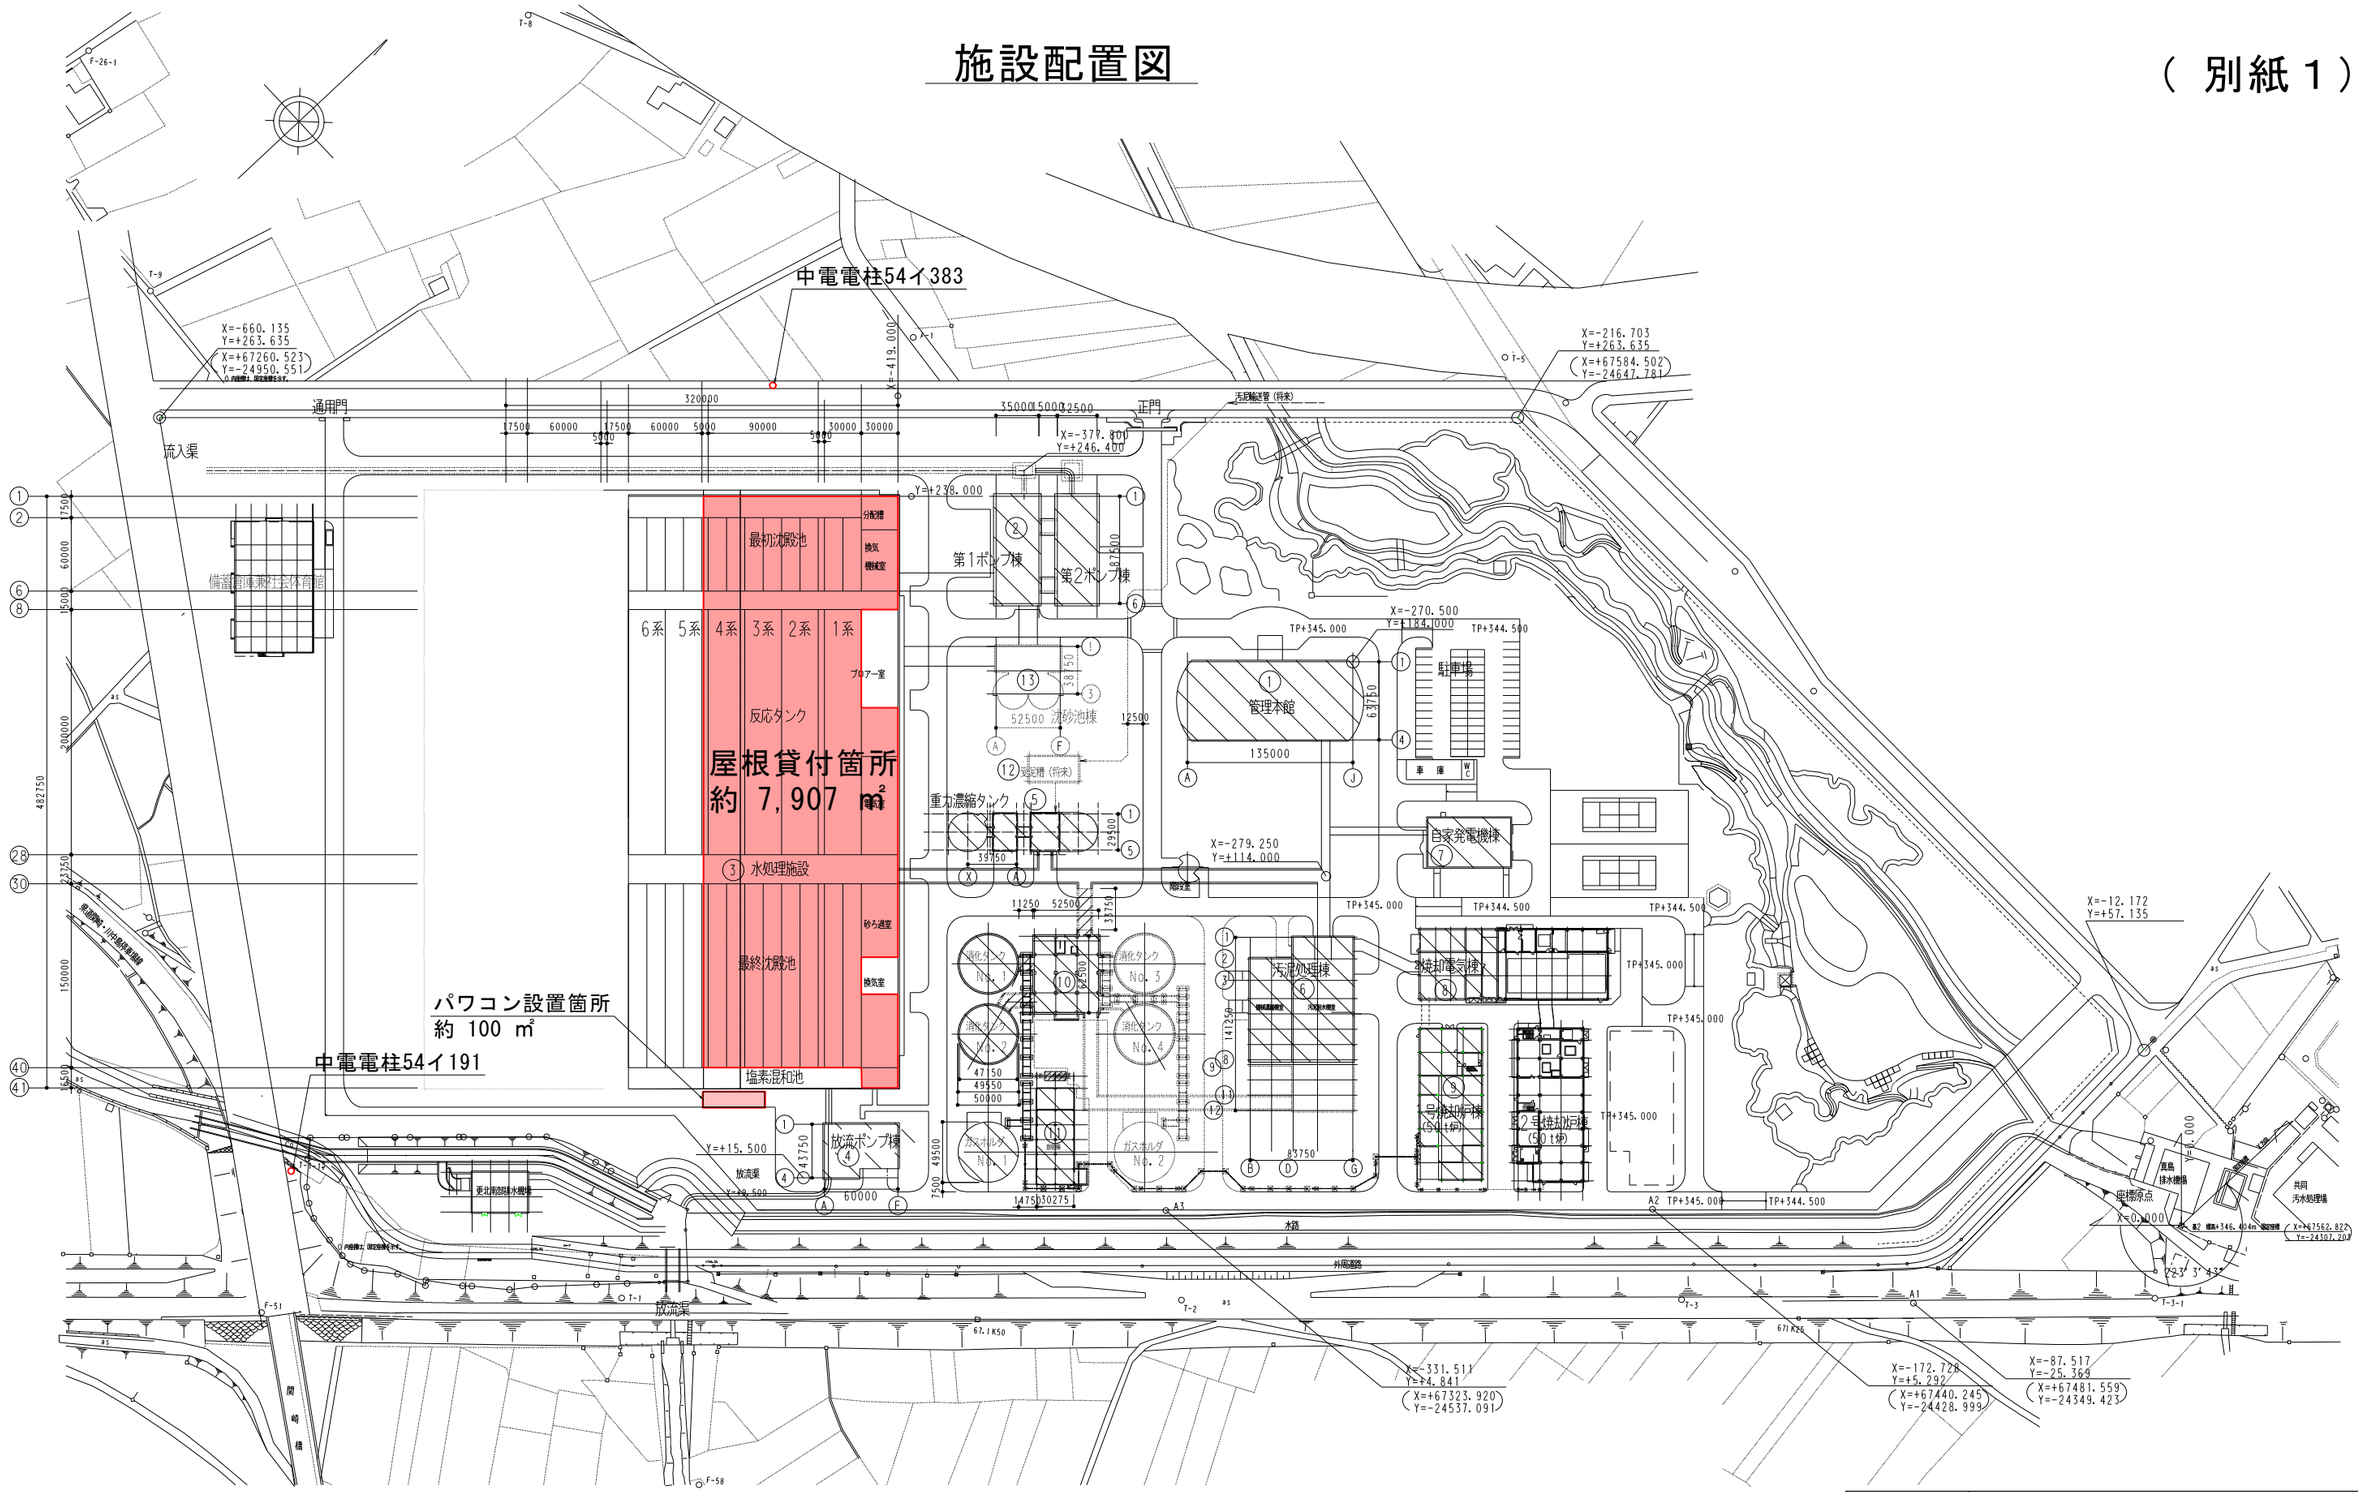

基2点を座標原点として (X=0.000 Y=0.000)とする。

既存施設 ・・・

工 事 名			
図 面 名 称	処理場一般平面図	縮尺	1/2500
完 成 年 月		図面種別コード	
設 計 管 理		図 面 番 号	
施 工 者			

0001