



# 諏訪湖（治水）平面図

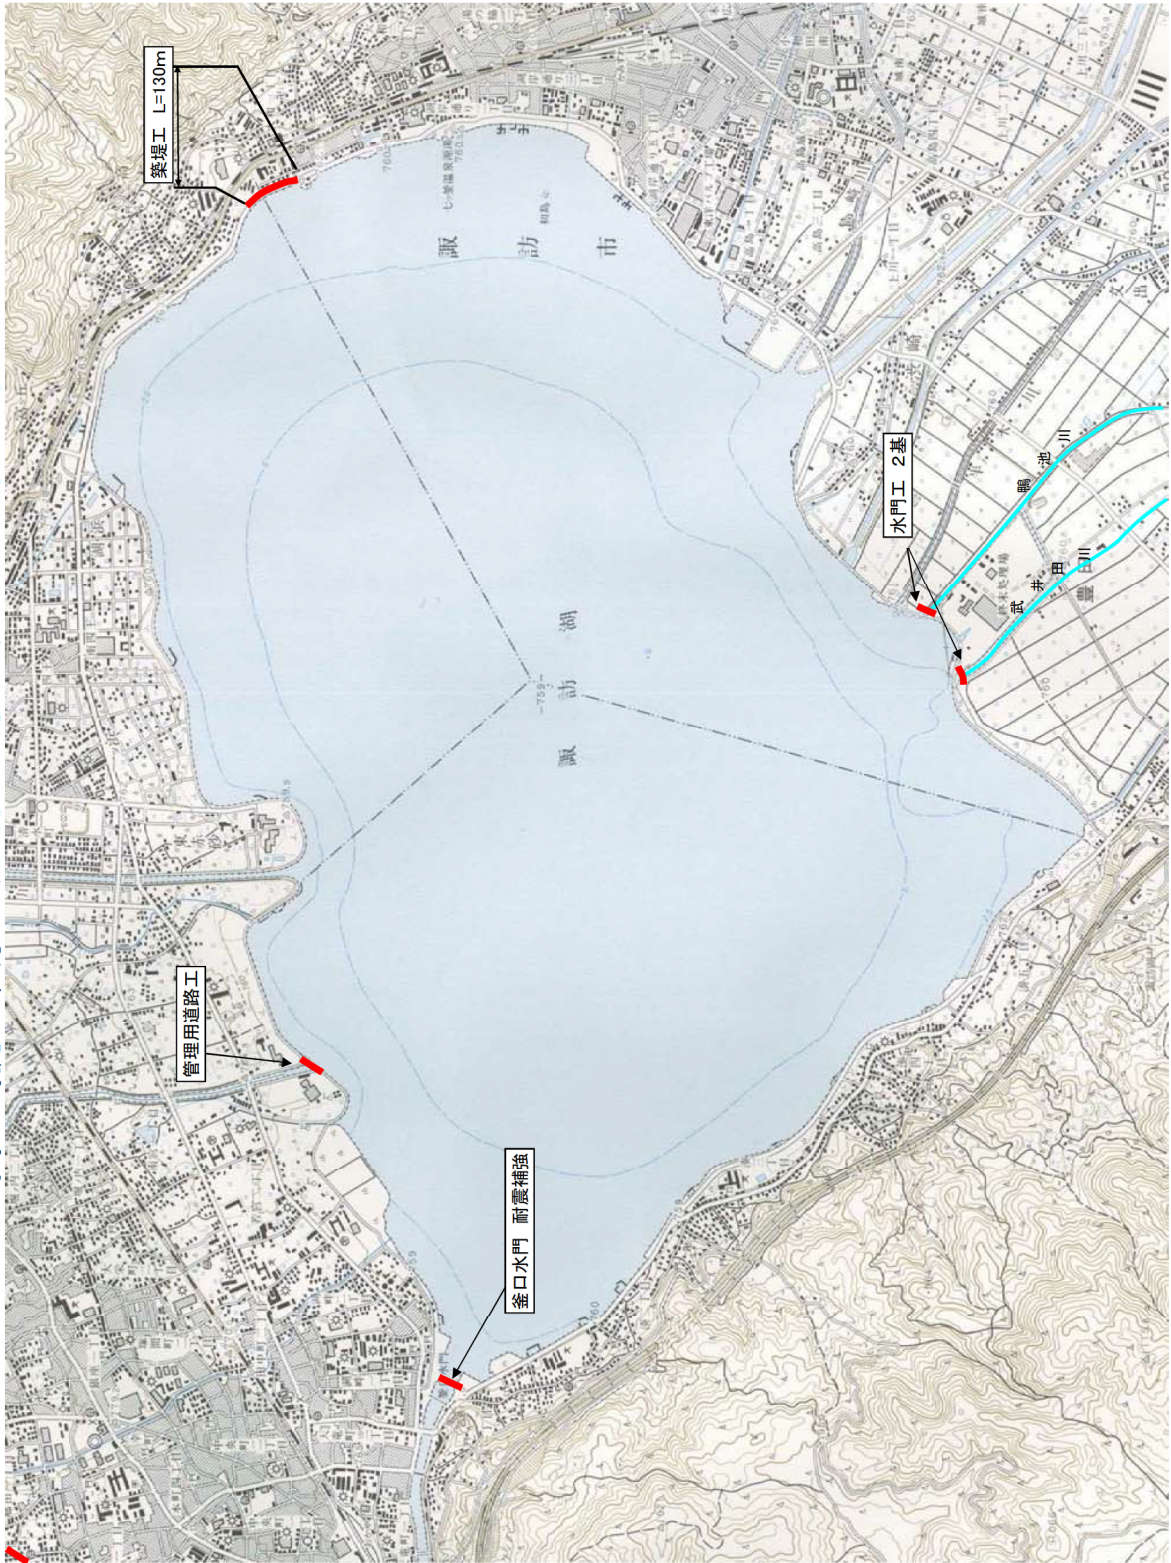




# 諏訪湖（環境）平面図

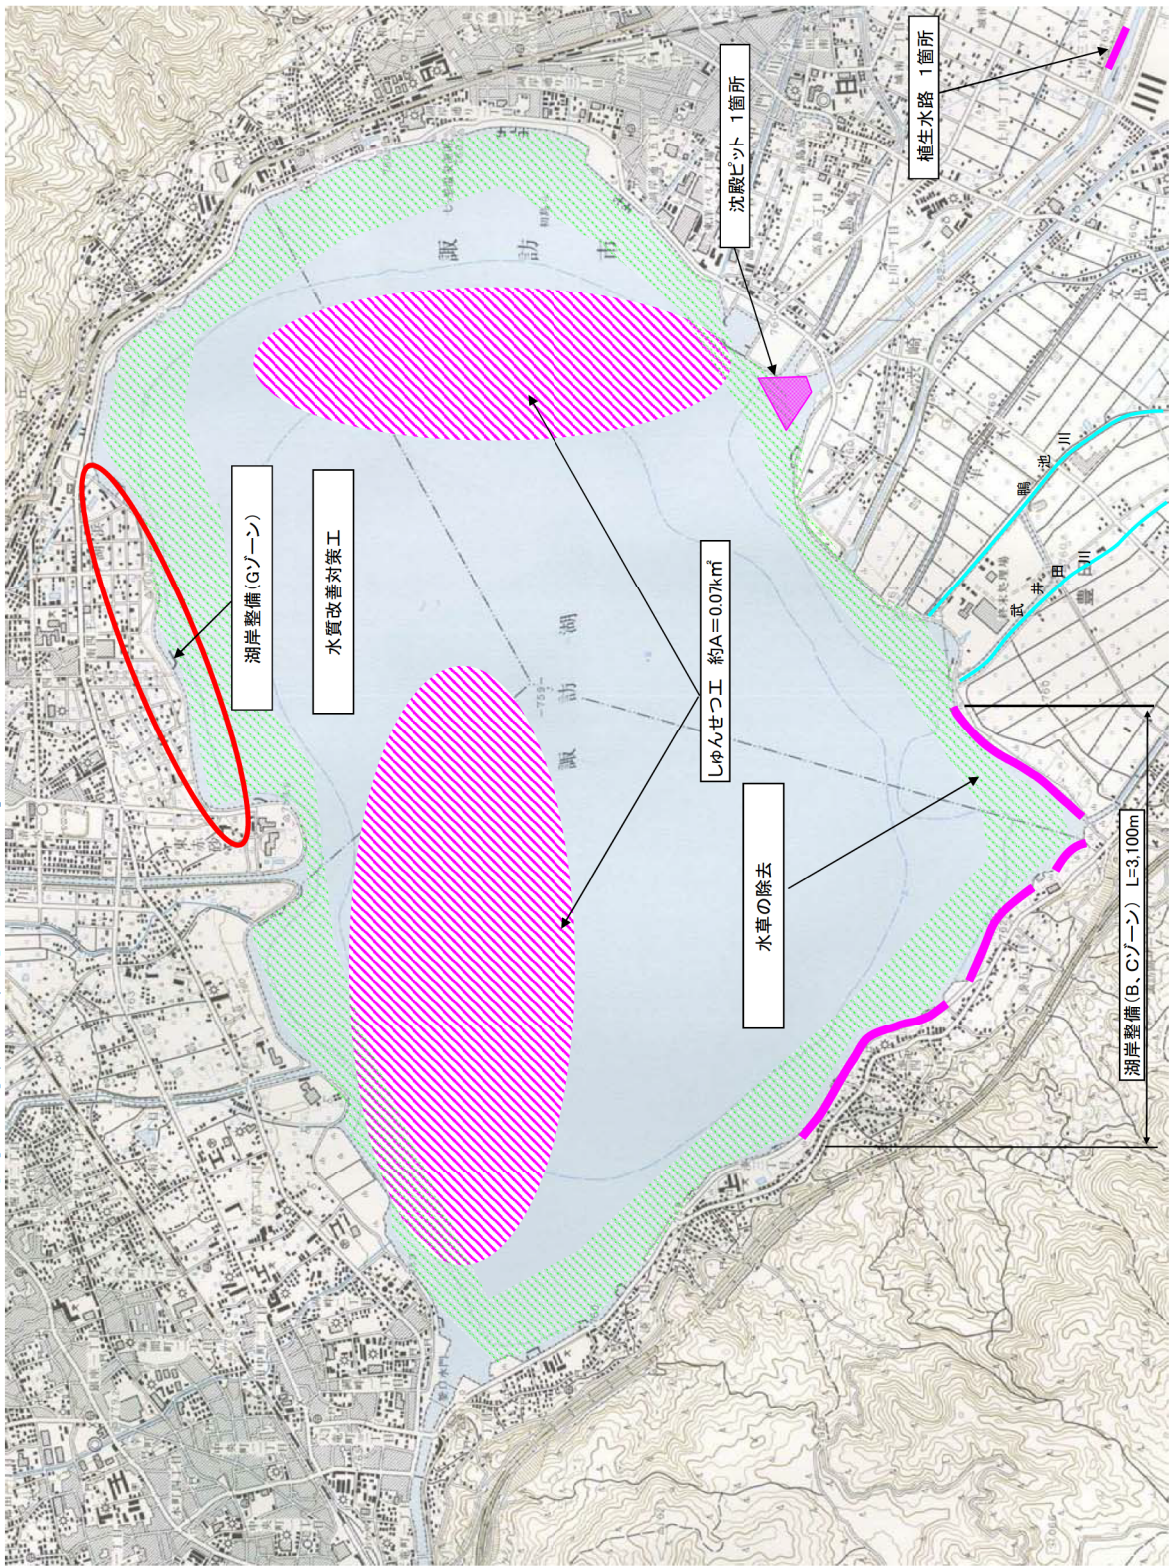


# 諏訪湖標準横断面図


## Bゾーン

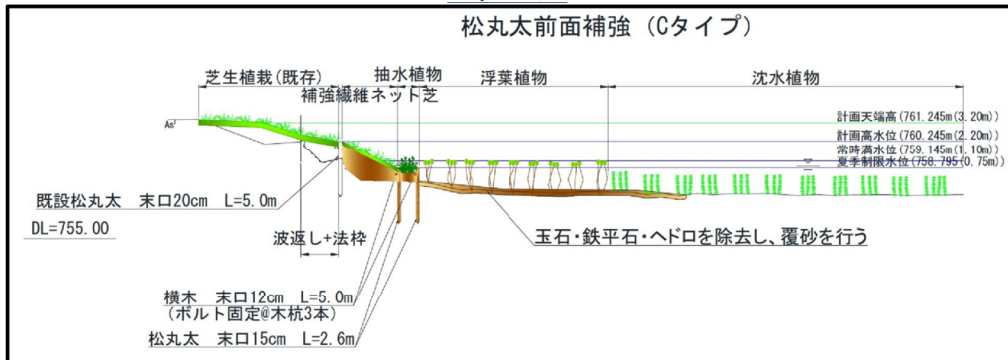

## Cゾーン

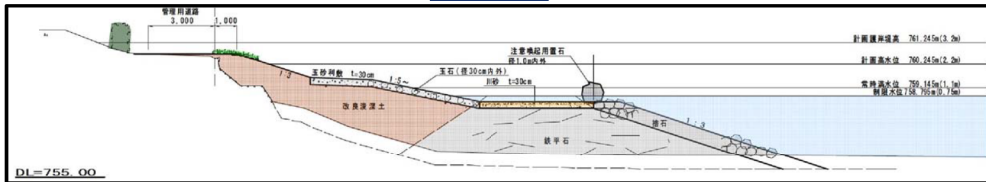


## Gゾーン

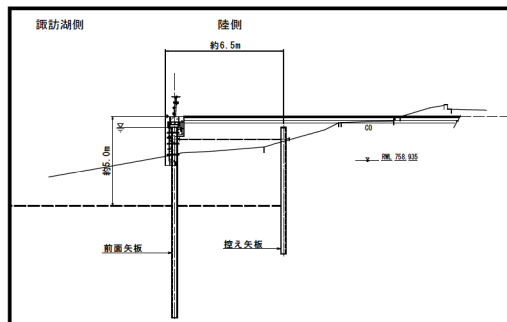


## 水質改善対策工

### ○沈殿ピット

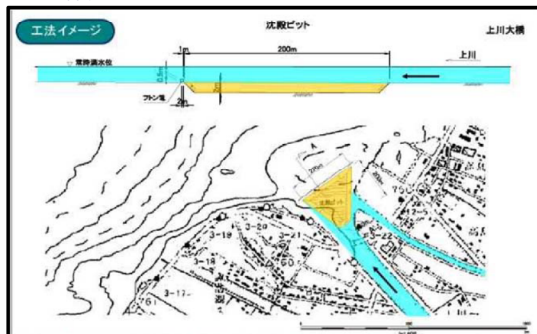

### ○植生水路

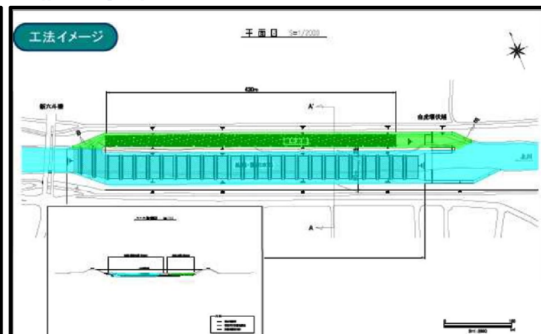

(イメージ図)