


(2) ルート・構造の概要

【計画平面図 (1/17)】

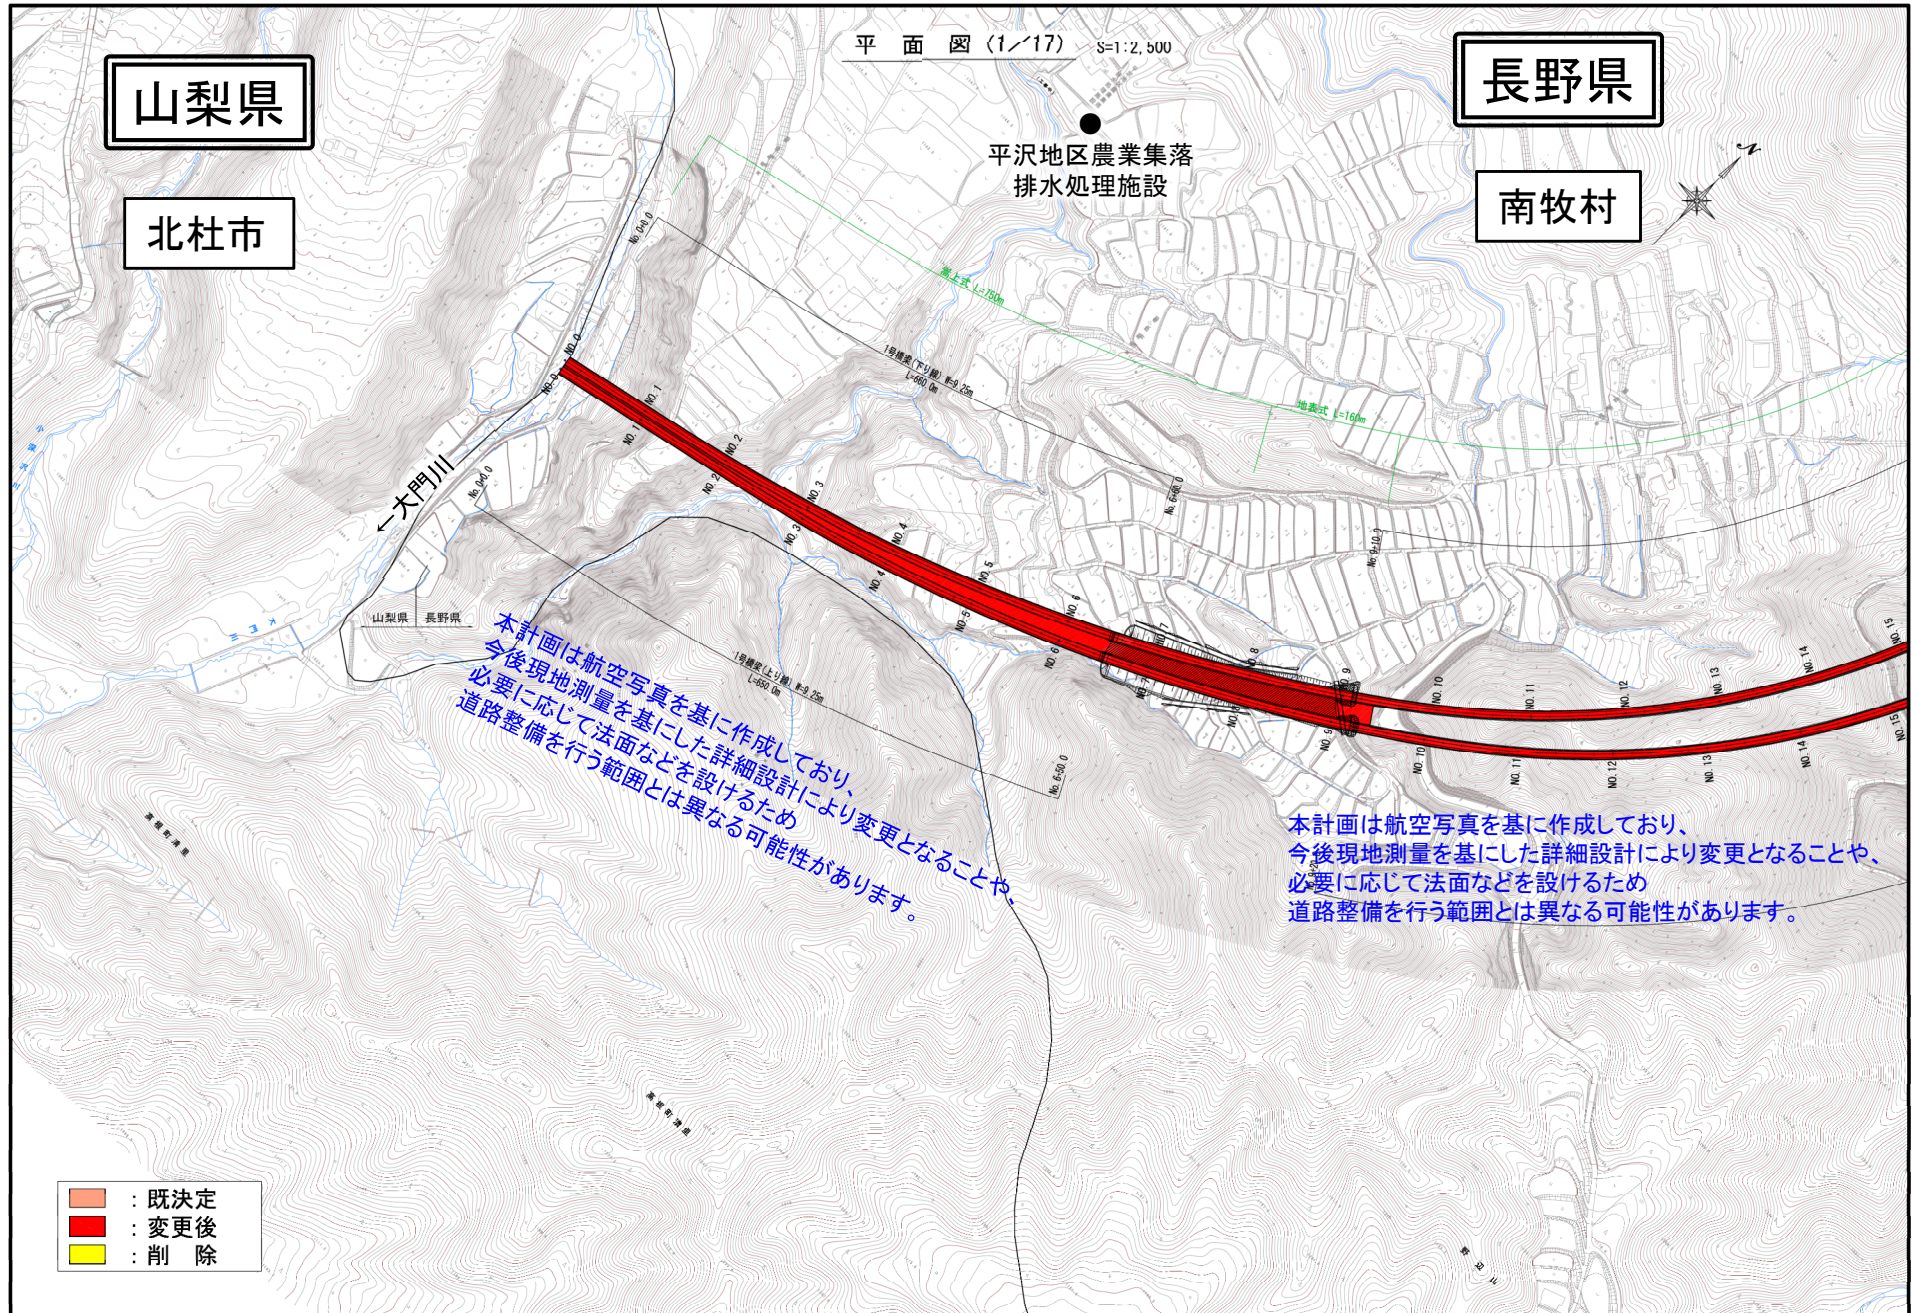

(2) ルート・構造の概要

【計画平面図 (2/17)】

