



# (2) ルート・構造の概要

【計画平面図 (3/17)】

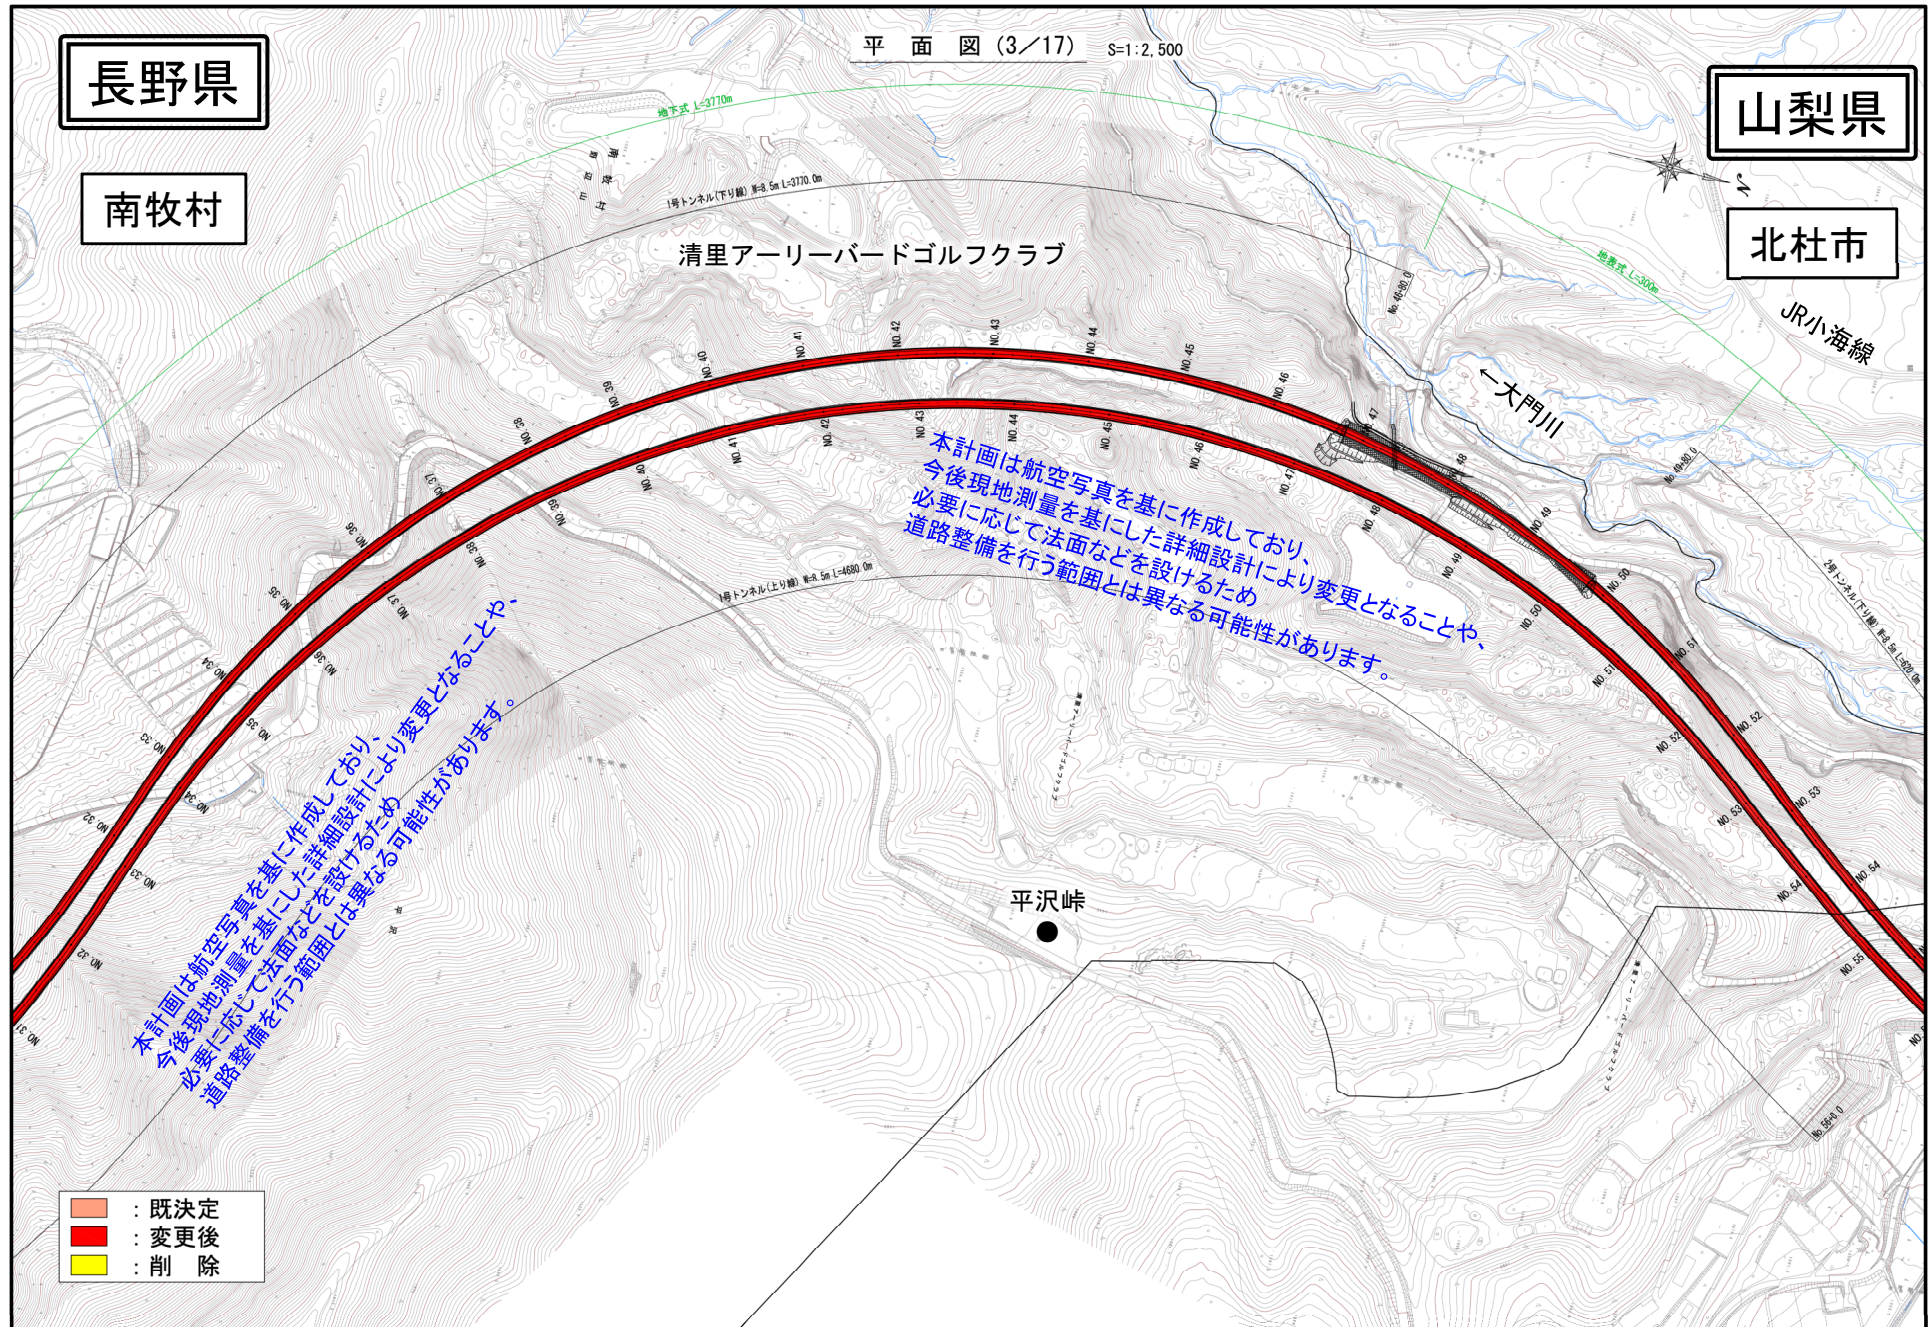

# (2) ルート・構造の概要

【計画平面図 (4/17)】

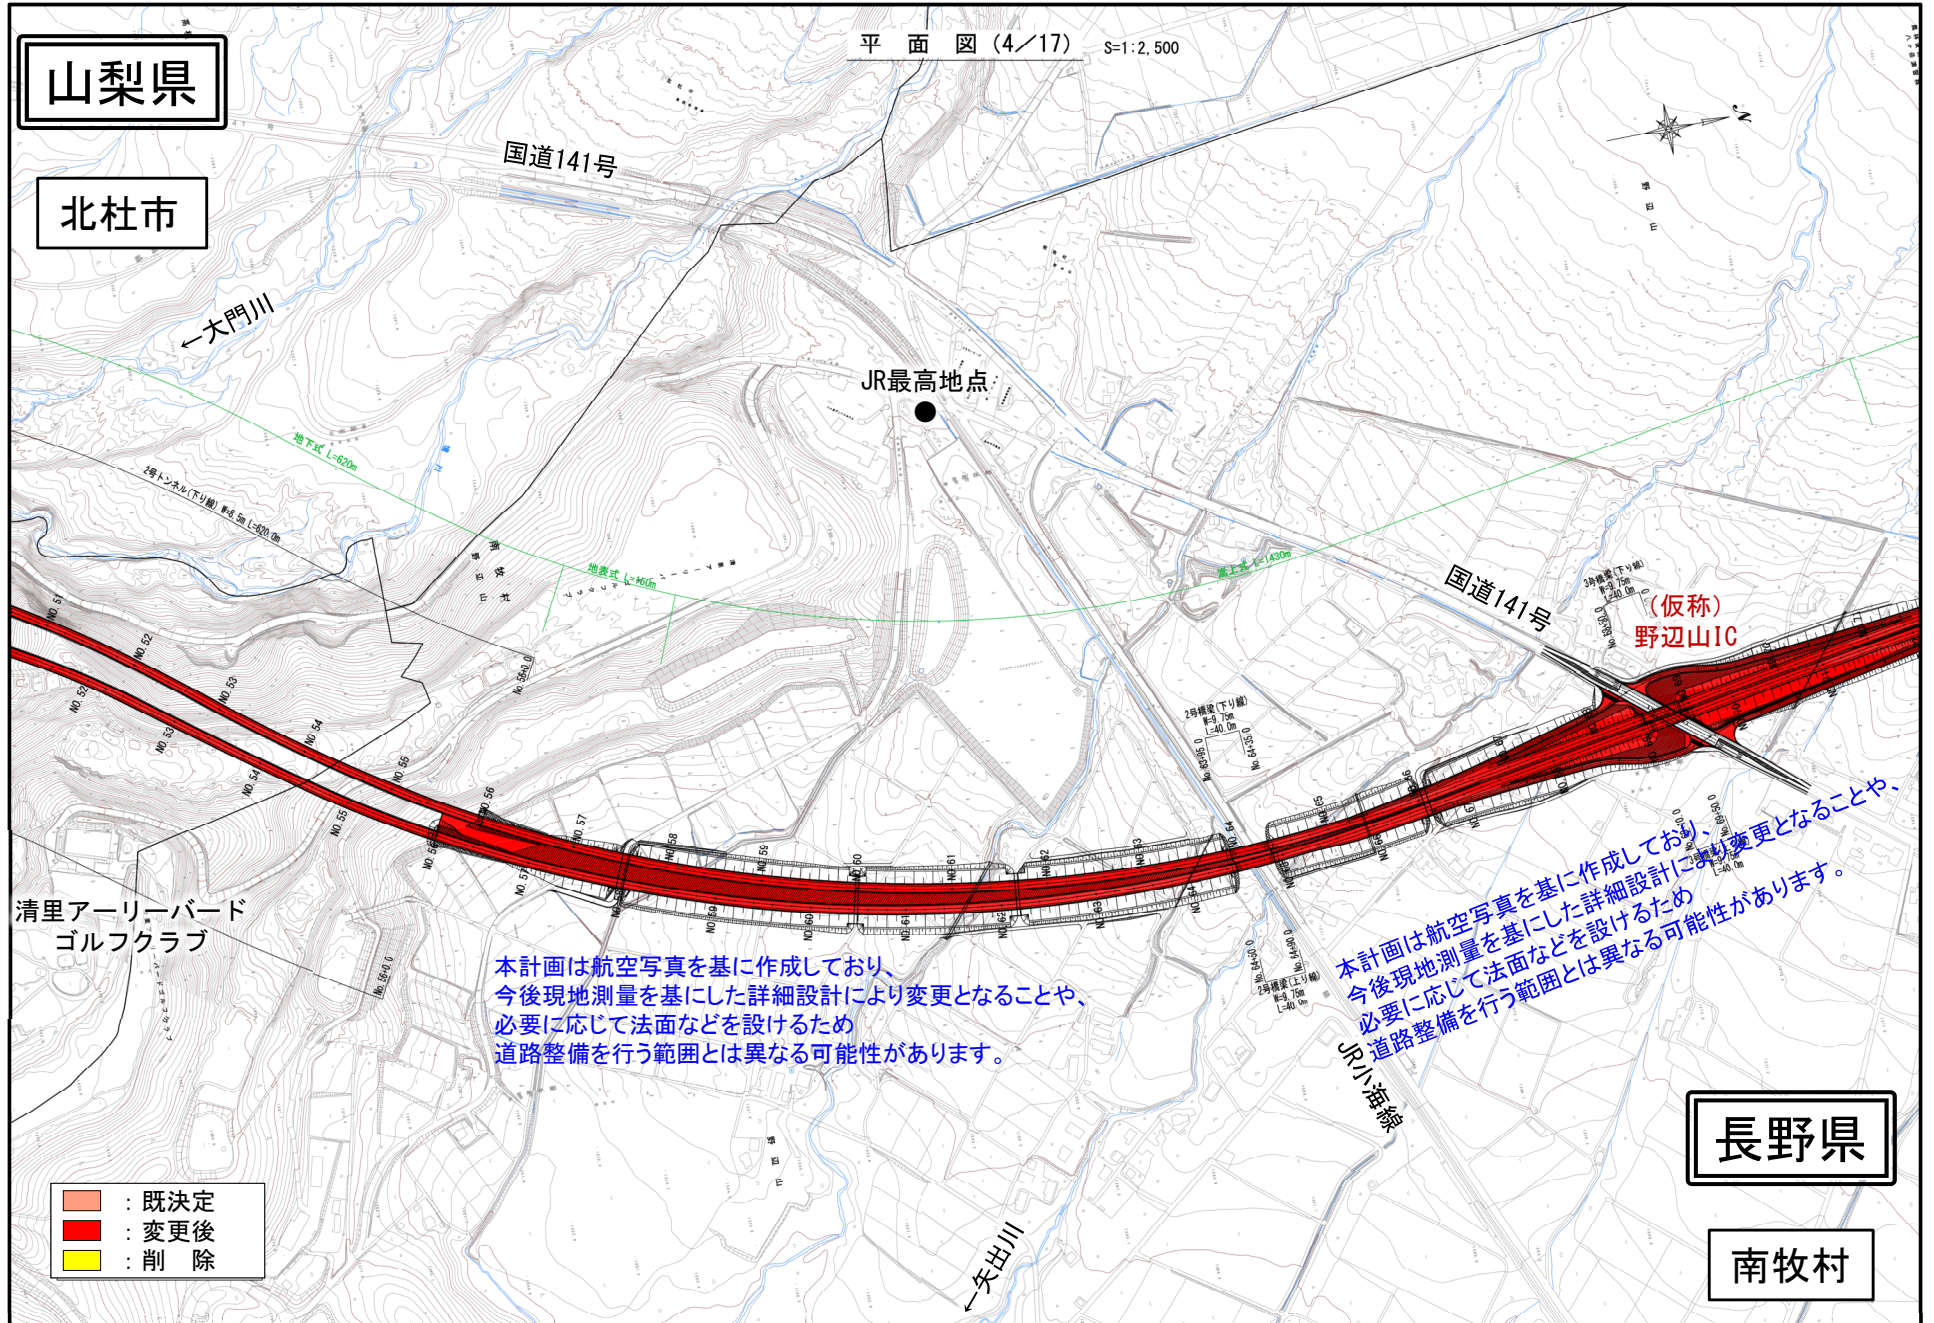

# (2) ルート・構造の概要

【計画平面図 (5/17)】

