



(2) ルート・構造の概要

【計画平面図 (16/17)】

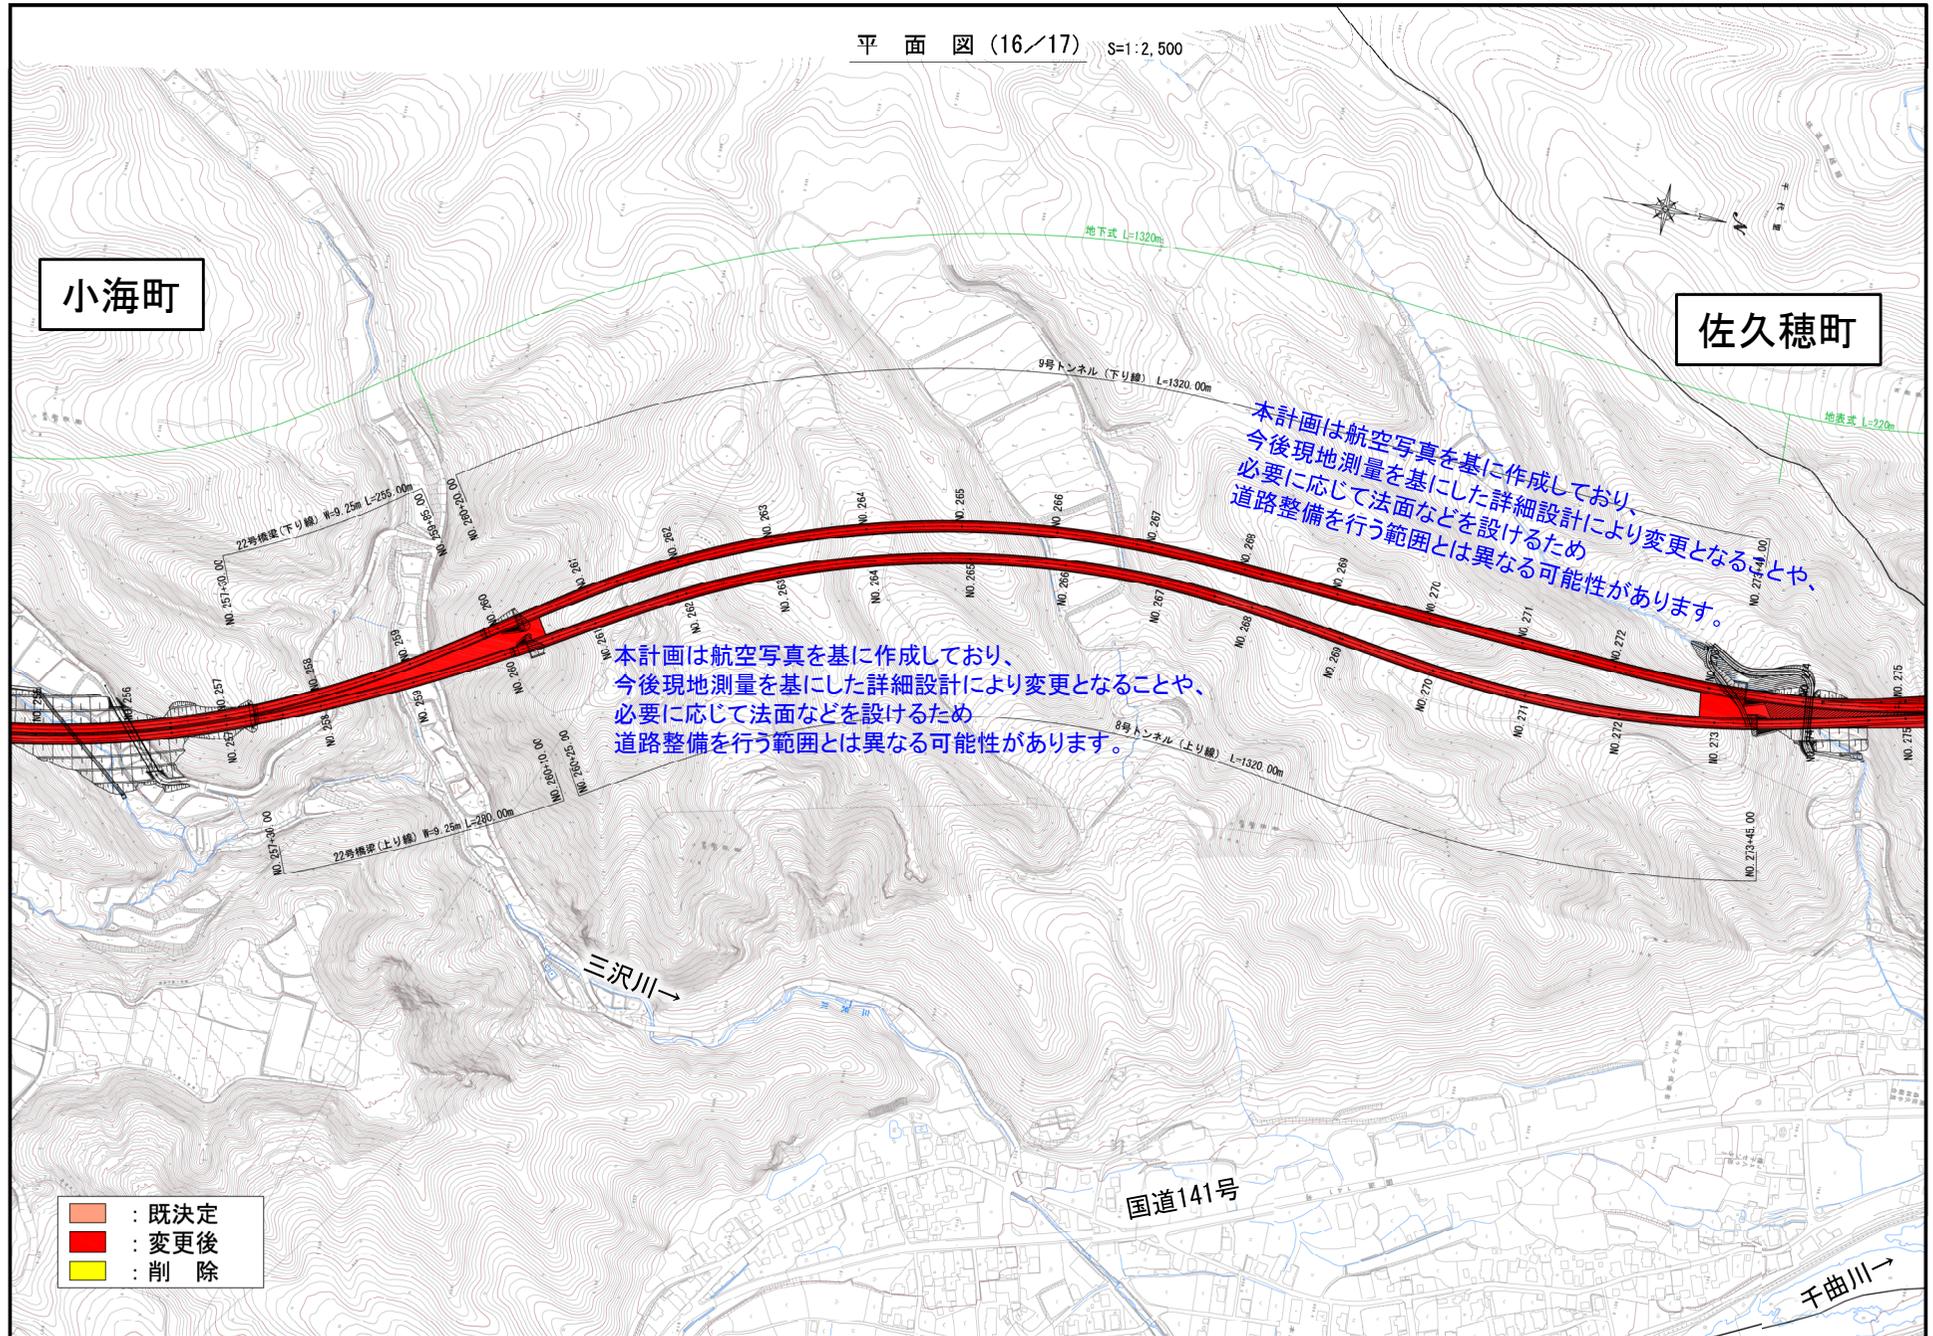

(2) ルート・構造の概要

【計画平面図 (17/17)】

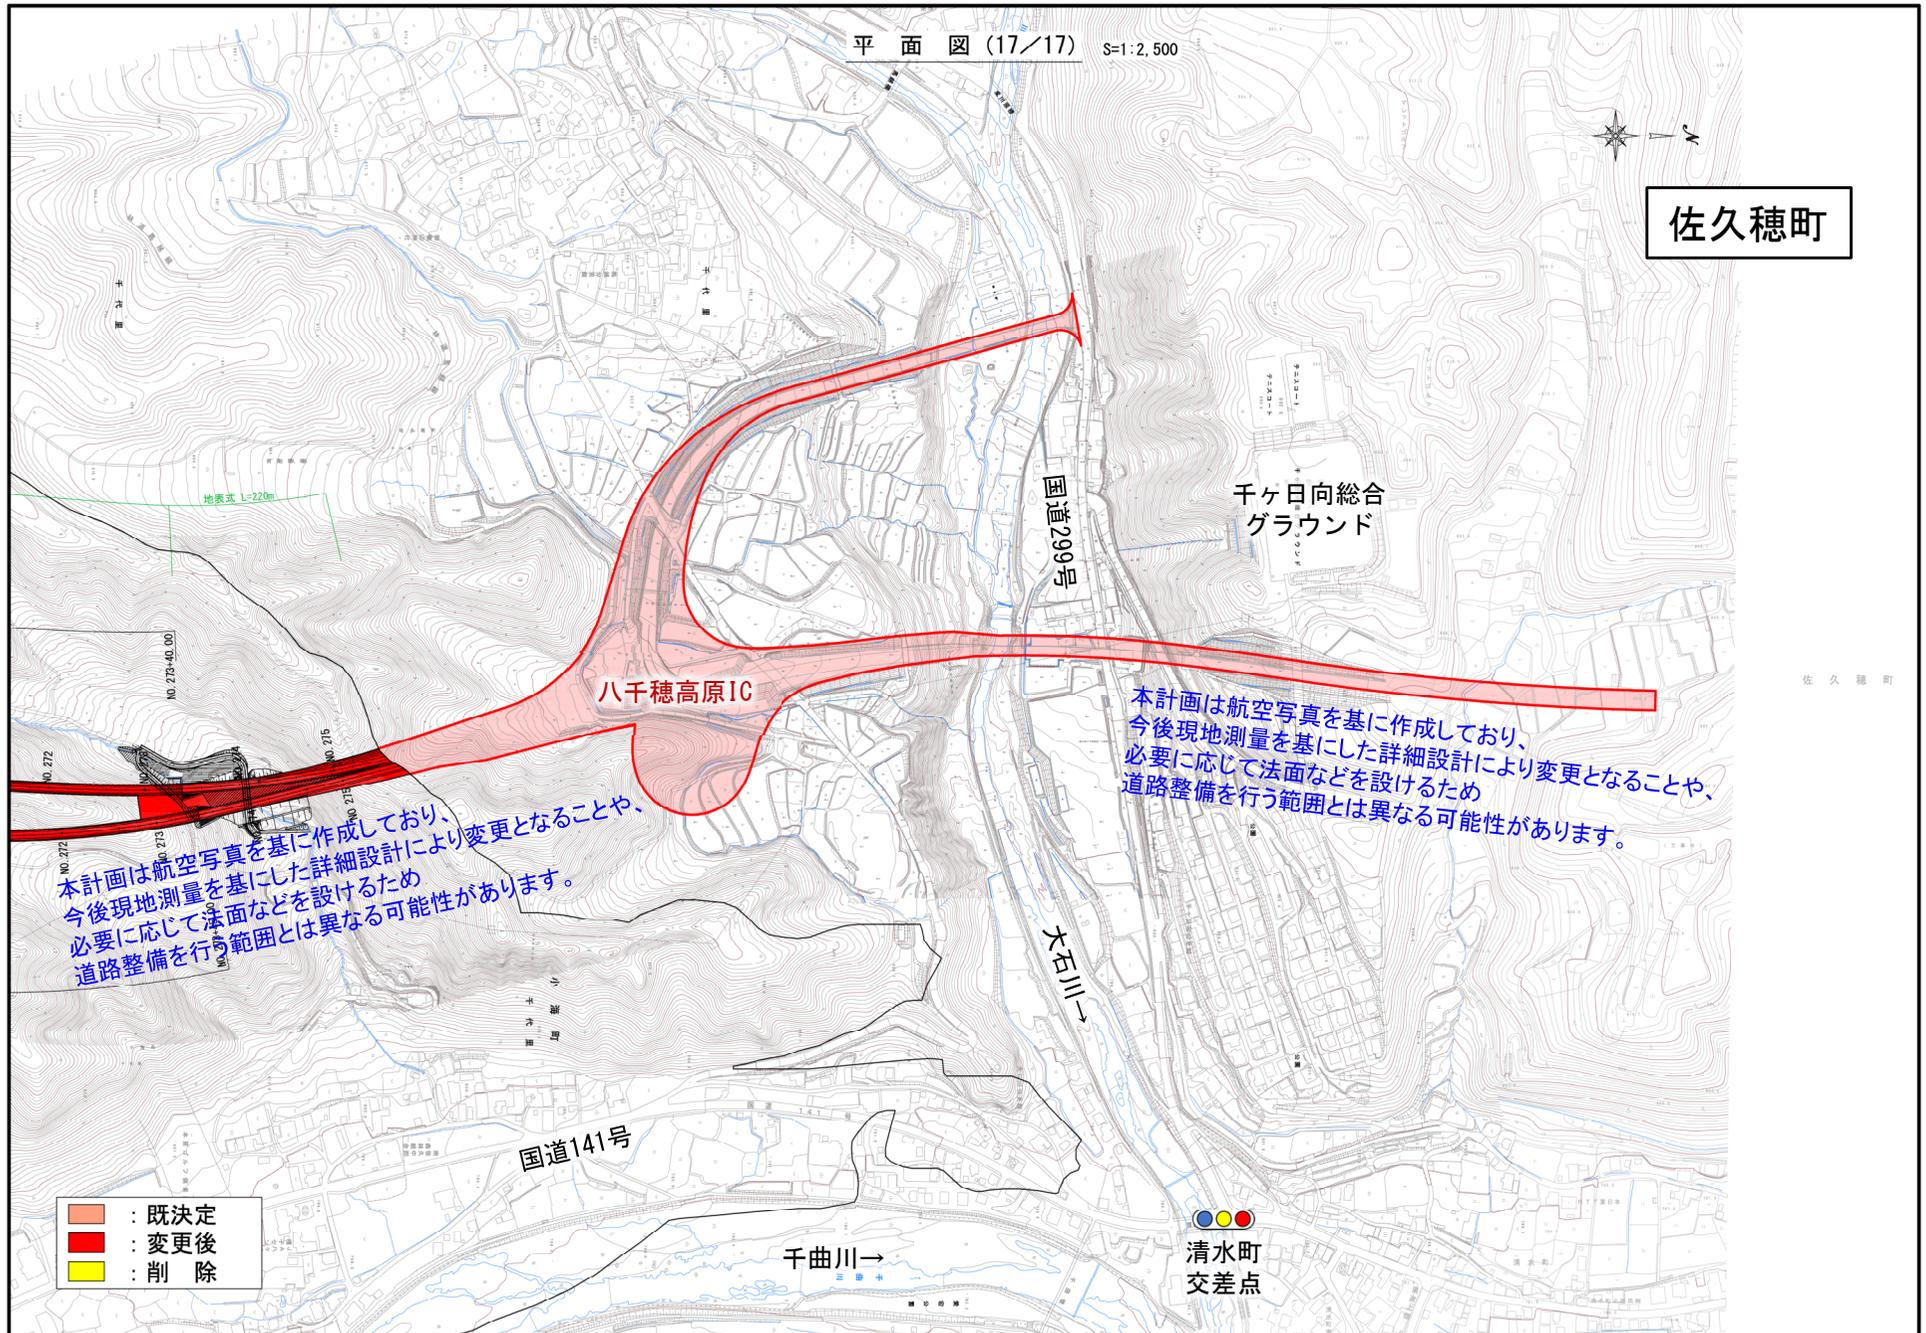

(2) ルート・構造の概要

【標準横断図】


地表式
掘割式

嵩上式
(単一区間)


嵩上式
(分離区間)

地下式


都市計画決定幅

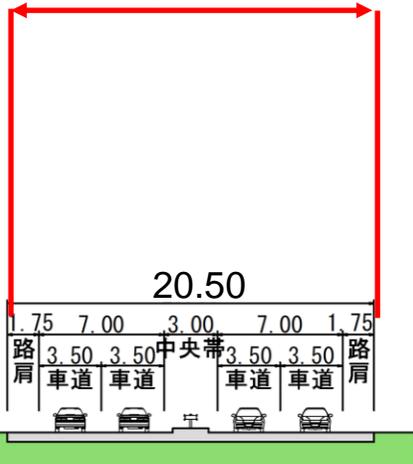


都市計画決定幅

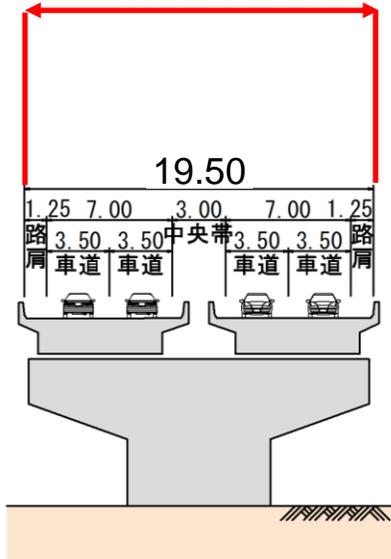

都市計画決定幅

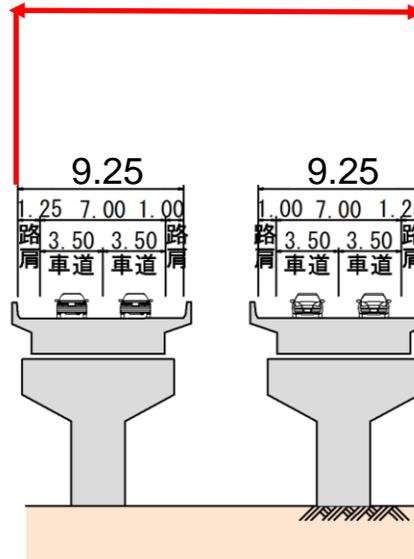

都市計画決定幅

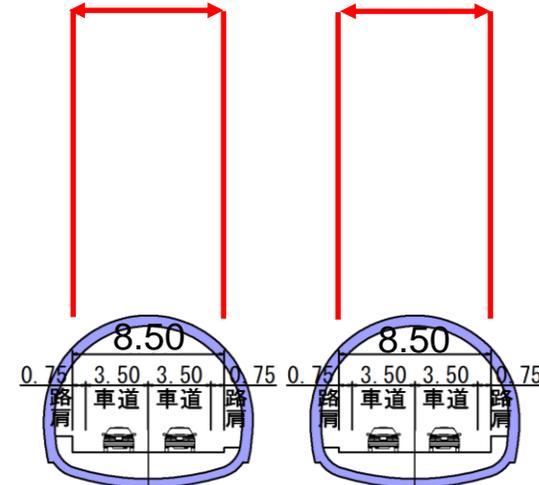

(3) 都市計画原案

【計画書】

道路の種類・名称・位置及び区域・構造を記載した図書

佐久都市計画道路の変更（長野県決定）

都市計画道路中1・4・1号八千穂佐久線を1・4・1号南牧佐久線に名称を改め、次のように変更する。

種別	名称	位置	区域	構造	備考						
番号	路線名	起点	終点	主な経過地	延長	構造形式	車線の数	幅員	地表式の区間における鉄道との交差の構造	備考	
自動車専用道路	1・4・1 南牧佐久線	南佐久郡南牧村大字平沢字塩川	佐久市長土呂字上宮原	南佐久郡佐久徳町大字千代里	約48,430m		4車線	20.5m	上り越自動車道と接続		
		南佐久郡南牧村大字平沢字塩川	佐久市長土呂字西近津		約47,650m		4車線	20.5m	佐久市長土呂字西近津と佐久市長土呂字北近津の間は小諸市行政区域内につき小諸都市計画道路		
		佐久市長土呂字北近津	佐久市長土呂字上宮原		約780m		4車線	20.5m	佐久市長土呂字上宮原と佐久市小田井字下田の間は小諸市行政区域内につき小諸都市計画道路		
			佐久市小田井字下田							上り越自動車道との接続施設の一部	
	内 訳	南佐久郡南牧村大字平沢字塩川	南佐久郡南牧村大字平沢字柳久保		約750m	嵩上式		9.25m			
		南佐久郡南牧村大字平沢字馬越	南佐久郡南牧村大字平沢字尾根越		約3,770m	地下式		8.5m			
		南佐久郡南牧村大字平沢字野辺山雪久保	南佐久郡南牧村大字平沢字野辺山雪久保		約620m	地下式		9.25m	小海線と立体交差1箇所		
		南佐久郡南牧村大字野辺山字矢出原	南佐久郡南牧村大字野辺山字矢出原		約1,430m	嵩上式		9.25m			
		南佐久郡南牧村大字野辺山字野辺山	南佐久郡南牧村大字野辺山字野辺山		約380m	掘削式		20.5m			
		南佐久郡南牧村大字野辺山字野辺山	南佐久郡南牧村大字海ノ口字二手		約4,990m	地下式		8.5m			
		南佐久郡南牧村大字海ノ口字むじなの平	南佐久郡南牧村大字海ノ口字むじなの平		約790m	嵩上式		9.25m			
		南佐久郡南牧村大字海ノ口字みなわ	南佐久郡南牧村大字海ノ口字高見沢奥		約470m	嵩上式		19.5m			
		南佐久郡南牧村大字海ノ口字大入	南佐久郡南牧村大字海尻字日影中		約940m	嵩上式		19.5m			
		南佐久郡南牧村大字海尻字日影中	南佐久郡南牧村大字海尻字栗谷日向中		約370m	嵩上式		9.25m			
		南佐久郡南牧村大字海尻字西之久保	南佐久郡小海町大字豊里字上坂		約1,720m	地下式		8.5m			
南佐久郡小海町大字豊里字田の窪	南佐久郡小海町大字千代里字岩瀬		約540m	嵩上式		19.5m					
南佐久郡小海町大字千代里字上三沢	南佐久郡小海町大字千代里字下瀬ノ果		約1,320m	地下式		8.5m					

種別	名称	位置	区域	構造	備考						
番号	路線名	起点	終点	主な経過地	延長	構造形式	車線の数	幅員	地表式の区間における鉄道との交差の構造	備考	
自動車専用道路	内 訳	南佐久郡佐久徳町大字千代里	南佐久郡佐久徳町大字畑	南佐久郡佐久徳町大字千代里	約570m	嵩上式		20.5m			
		南佐久郡佐久徳町大字畑	南佐久郡佐久徳町大字畑	南佐久郡佐久徳町大字畑	約550m	嵩上式					
		南佐久郡佐久徳町大字畑	南佐久郡佐久徳町大字高野町字又たび	南佐久郡佐久徳町大字高野町字夜原	約770m	掘削式					
		南佐久郡佐久徳町大字高野町字又たび	南佐久郡佐久徳町大字高野町字権現平	南佐久郡佐久徳町大字高野町字三本木	約1,000m	嵩上式					
		南佐久郡佐久徳町大字高野町字北沢平	佐久市中小田切字市坂	南佐久郡佐久徳町大字高野町字比良	約820m	地下式		8.5m			
		佐久市中小田切字市坂	佐久市北川字廣澤	佐久市中小田切字市坂	約540m	掘削式					
		佐久市北川字廣澤	佐久市湯原字和田	佐久市下小田切字見次	約850m	嵩上式					
		佐久市大沢字前之久保	佐久市大沢字三田	佐久市大沢字下中沢	約680m	嵩上式					
		佐久市伴野字前日影	佐久市桜井字辰の口	佐久市桜井字百々下	約1,700m	嵩上式				幹線道路と立体交差1箇所	
		佐久市今井字宮田の前	佐久市横和字砂田	佐久市今井字宮田	約690m	掘削式					
		佐久市横和字鶴巻	佐久市長土呂字西近津	佐久市塚原字濁	約3,720m	嵩上式				幹線道路と立体交差2箇所 北陸新幹線と立体交差1箇所 小海線と立体交差1箇所 幹線道路と立体交差1箇所	
		佐久市長土呂字北近津	佐久市長土呂字上宮原	佐久市長土呂字下宮原	約780m	嵩上式				幹線道路と立体交差1箇所	
					約17,610m	地表式					
		なお、南佐久郡南牧村大字野辺山に出口1箇所、入口1箇所を設ける。 起終点方向へ出入りロインターチェンジ（野辺山IC（仮称））									
		なお、南佐久郡南牧村大字海ノ口に出口1箇所、入口1箇所を設ける。 起終点方向へ出入りロインターチェンジ（海ノ口IC（仮称））									
なお、南佐久郡小海町大字豊里に出口1箇所、入口1箇所を設ける。 起終点方向へ出入りロインターチェンジ（小海IC（仮称））											
なお、南佐久郡佐久徳町大字千代里に出口1箇所、入口1箇所を設ける。 終点方向へ出入り口（八千穂高尾IC）											
なお、南佐久郡佐久徳町大字高野地区内に出口1箇所、入口1箇所を設ける。 起終点方向へ出入りロインターチェンジ（佐久徳IC）											
なお、佐久市下小田切字見次地区内に出口1箇所、入口1箇所を設ける。 起終点方向へ出入りロインターチェンジ（佐久日田IC）											
なお、佐久市伴野字赤古田地区内に出口1箇所、入口1箇所を設ける。 終点方向へ出入り口（佐久南IC）											
なお、佐久市根々井字伴田地区内に出口1箇所、入口1箇所を設ける。 起終点方向へ出入りロインターチェンジ（佐久中佐都IC）											
なお、佐久市長土呂字上宮原地区内に出口1箇所、入口1箇所を設ける。 起終点方向へ出入りロインターチェンジ（佐久北IC）											

「区域及び構造は、計画図表示のとおり」




理由

1・4・1号南牧佐久線は、広域交通を担うほか、並行する一般国道141号の災害時等における確実な代替路の確保、観光・産業等の発展や生活支援など、地域の将来を支える重要な路線であることから、本案のとおり変更するものである。

(3) 都市計画原案

【総括図(3枚)】

縮尺1:25,000の地形図に道路の概ねの位置を図示した図書

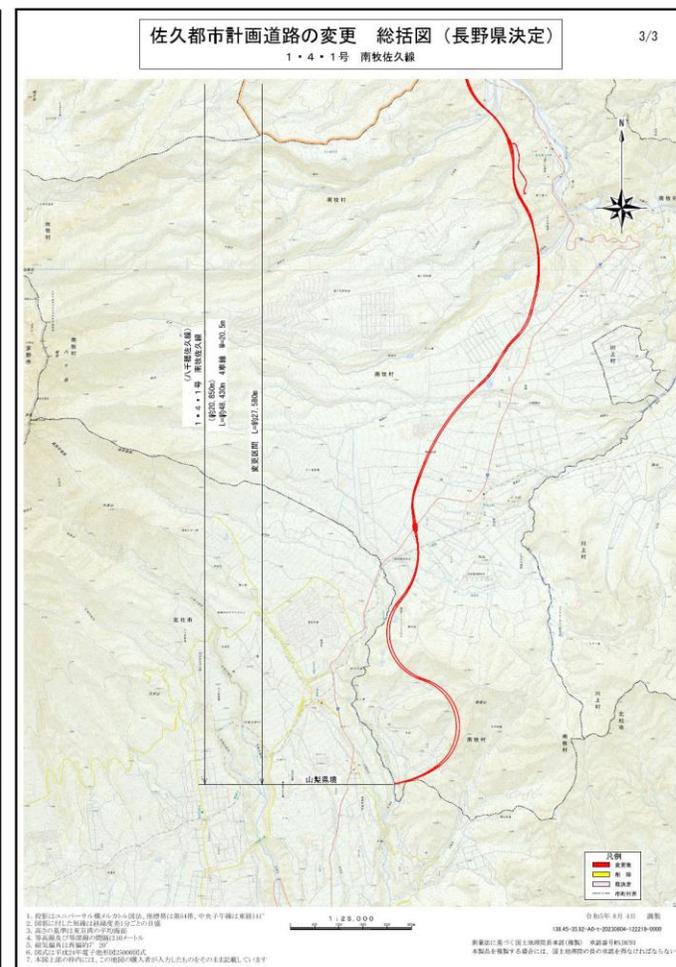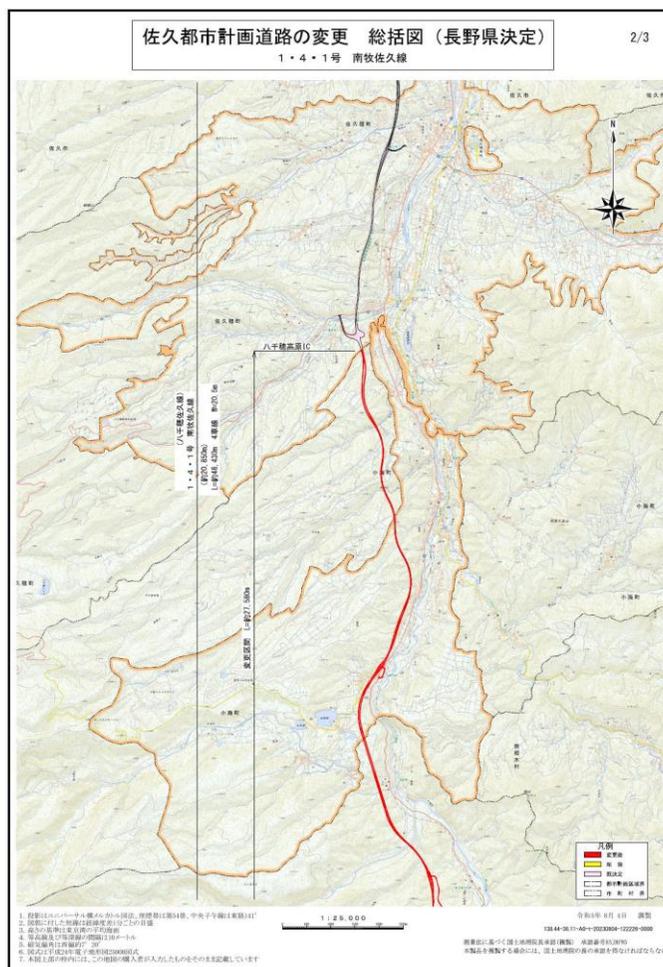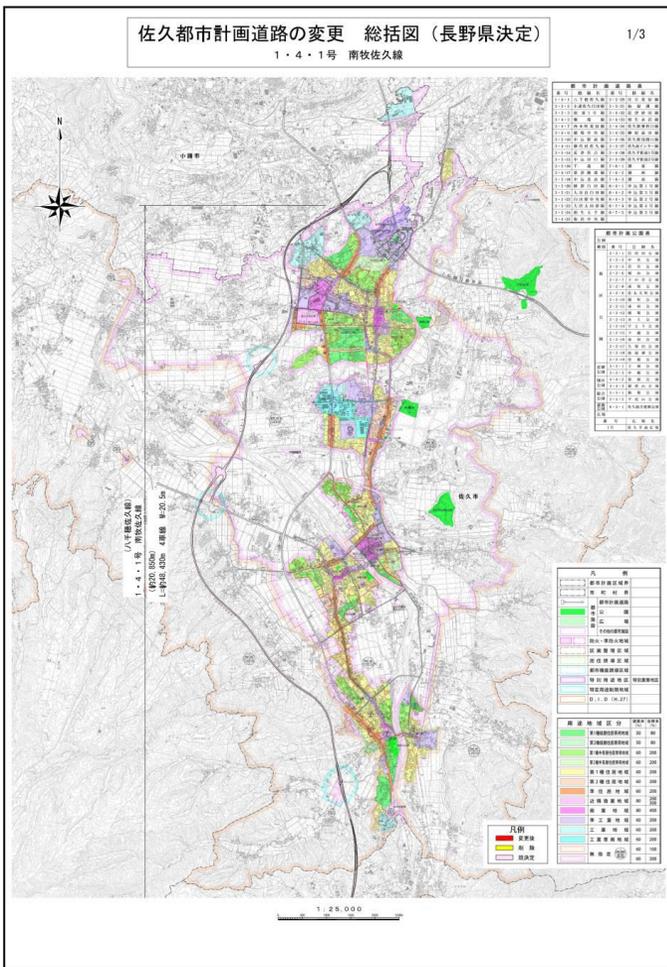


【本日の説明内容】

- 1 中部横断自動車道の概要
- 2 都市計画の概要
- 3 都市計画道路の変更（原案）の概要
- 4 今後の手続の流れ

(1) 手続きの流れ

※説明会以降の手続き

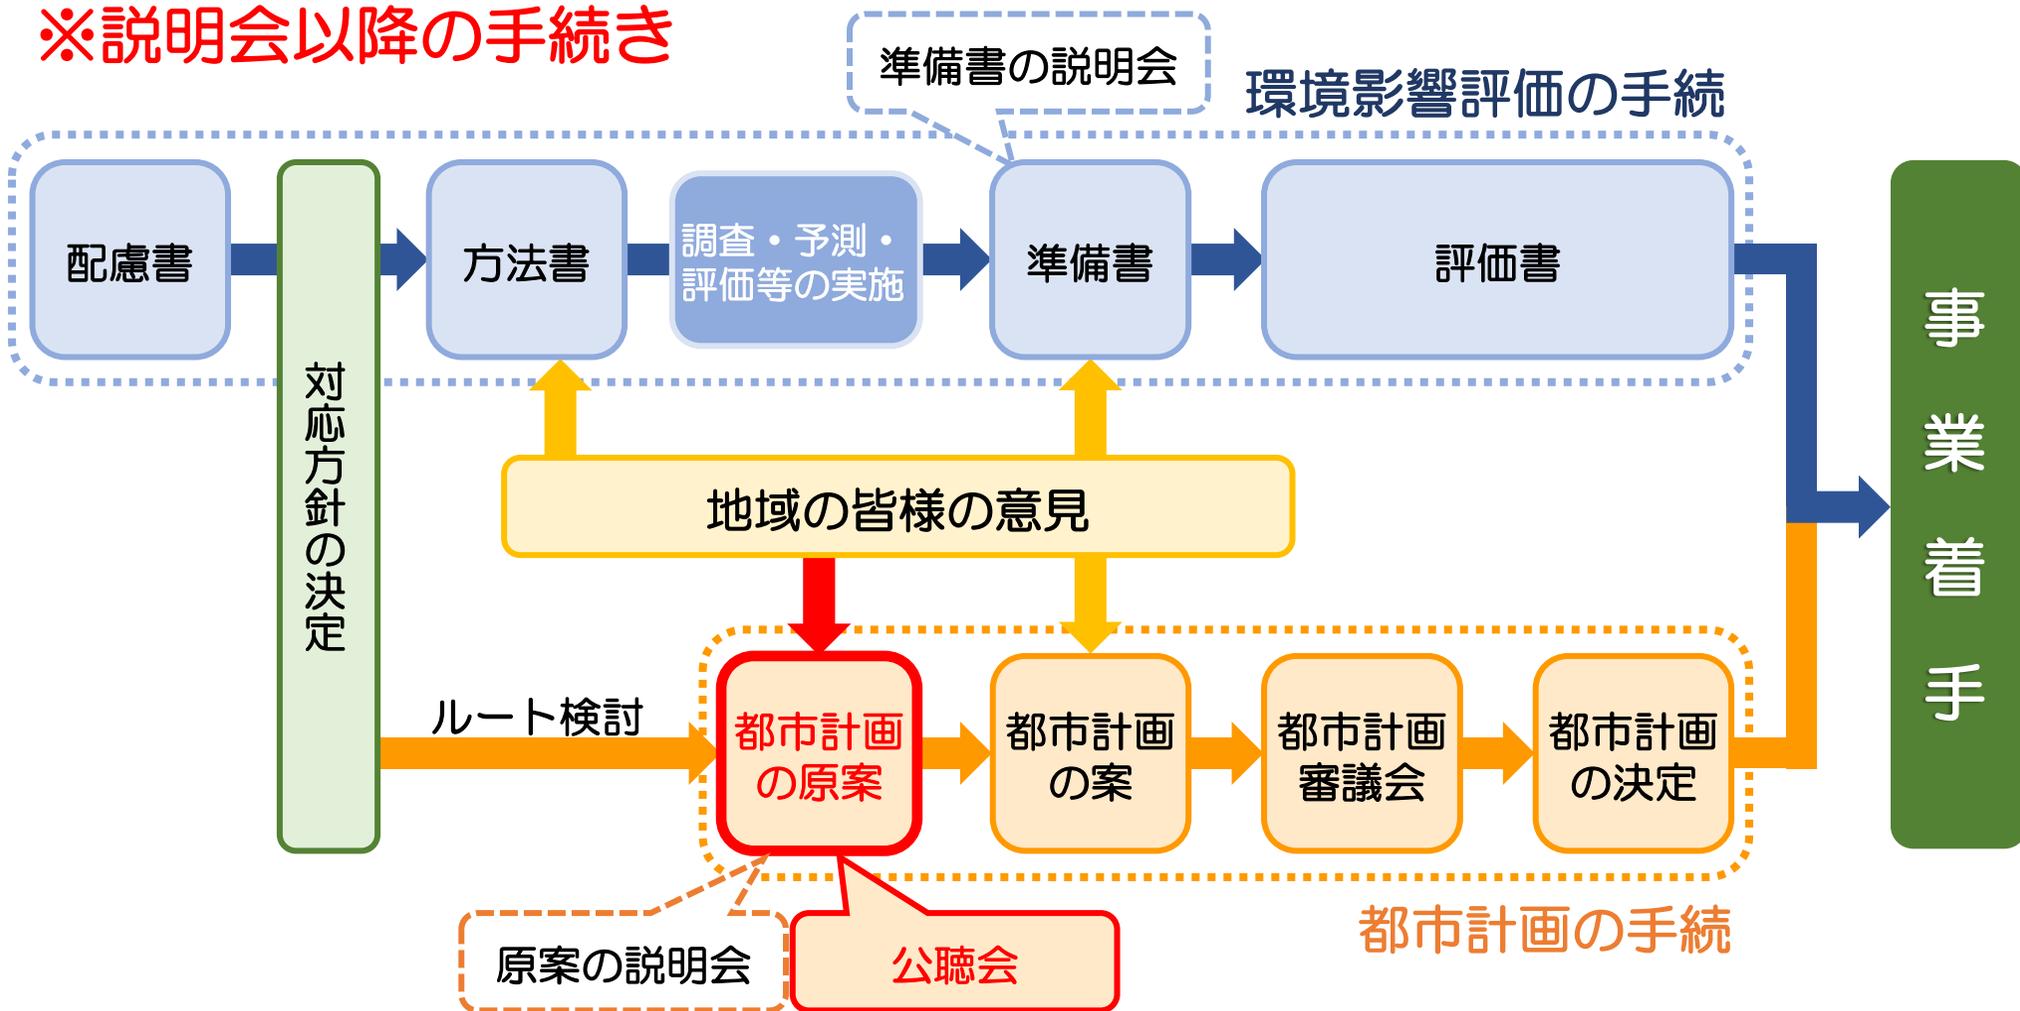


公聴会

- 都市計画原案の内容について、公の場で意見を述べることができます
- 頂いた意見を踏まえ、都市計画の案を作成していきます

(1) 手続きの流れ

※説明会以降の手続き

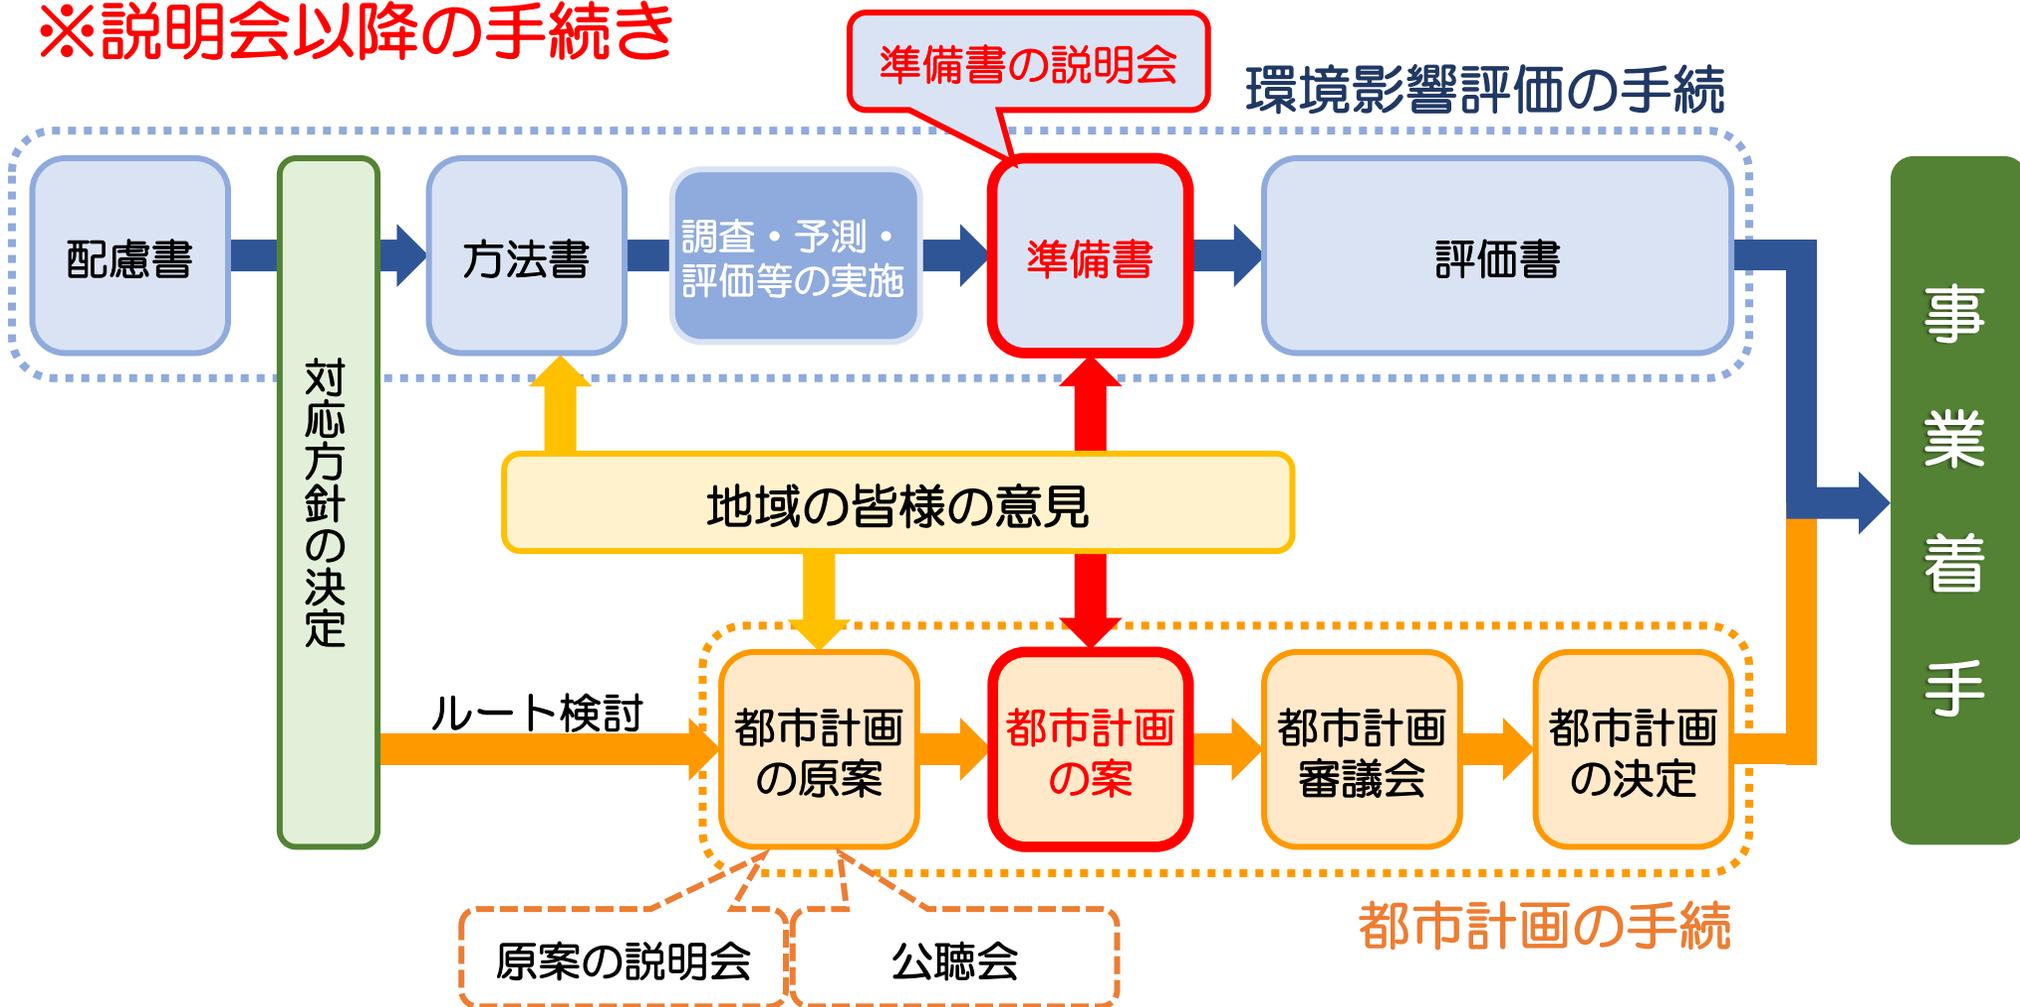

都市計画の案

- 都市計画の案及び環境影響評価準備書について、公衆の縦覧に供します
- 意見のある方は、意見書を提出することができます

本日の説明会資料及び説明動画は、10月31日（火） から
長野県ホームページ（以下のURL）に掲載します。

<https://www.pref.nagano.lg.jp/toshikei/infra/toshi/keikaku/tetsuzuki/index.html>

ご不明点等ございましたら、以下の問合せ先までご連絡下さい。

◆都市計画手続きに関する問合せ

長野県 佐久建設事務所

[TEL:0267-82-3101](tel:0267-82-3101)（代表）

長野県 建設部 都市・まちづくり課

[TEL:026-235-7298](tel:026-235-7298)（代表）

◆事業予定者の連絡先

国土交通省 関東地方整備局

長野国道事務所 計画課

[TEL:026-264-7001](tel:026-264-7001)（代表）



長野県PRキャラクター「アルクマ」
©長野県アルクマ

御清聴ありがとうございました