


☆公募内容一覧添付図 目次


| 番号 | 場所及び内容 |
|-----|--|
| 図1 | 本館2階 西階段(回収ボックス) |
| 図2 | 本館3階 西階段(回収ボックス) |
| 図3 | 本館4階 西階段(回収ボックス)及び エレベーターホール(自販機及び回収ボックス) |
| 図4 | 本館5階 西階段(回収ボックス)及び エレベーターホール(自販機及び回収ボックス) |
| 図5 | 本館6階 西階段(回収ボックス)及び エレベーターホール(自販機及び回収ボックス) |
| 図6 | 本館7階 西階段(回収ボックス)及び エレベーターホール(自販機及び回収ボックス) |
| 図7 | 本館8階 西階段(回収ボックス)及び エレベーターホール(自販機及び回収ボックス) |
| 図8 | 西庁舎1階 玄関ホール(自販機及び回収ボックス) |
| 図9 | 西庁舎2階 エレベーターホール(自販機及び回収ボックス) |
| 図10 | 議会棟1階 講堂前ホール(自販機及び回収ボックス) |
| 図11 | 議会増築棟1階 玄関ホール(自販機及び回収ボックス) |
| 図12 | 議員会館1階 玄関ホール(自販機及び回収ボックス) |

本館 2階

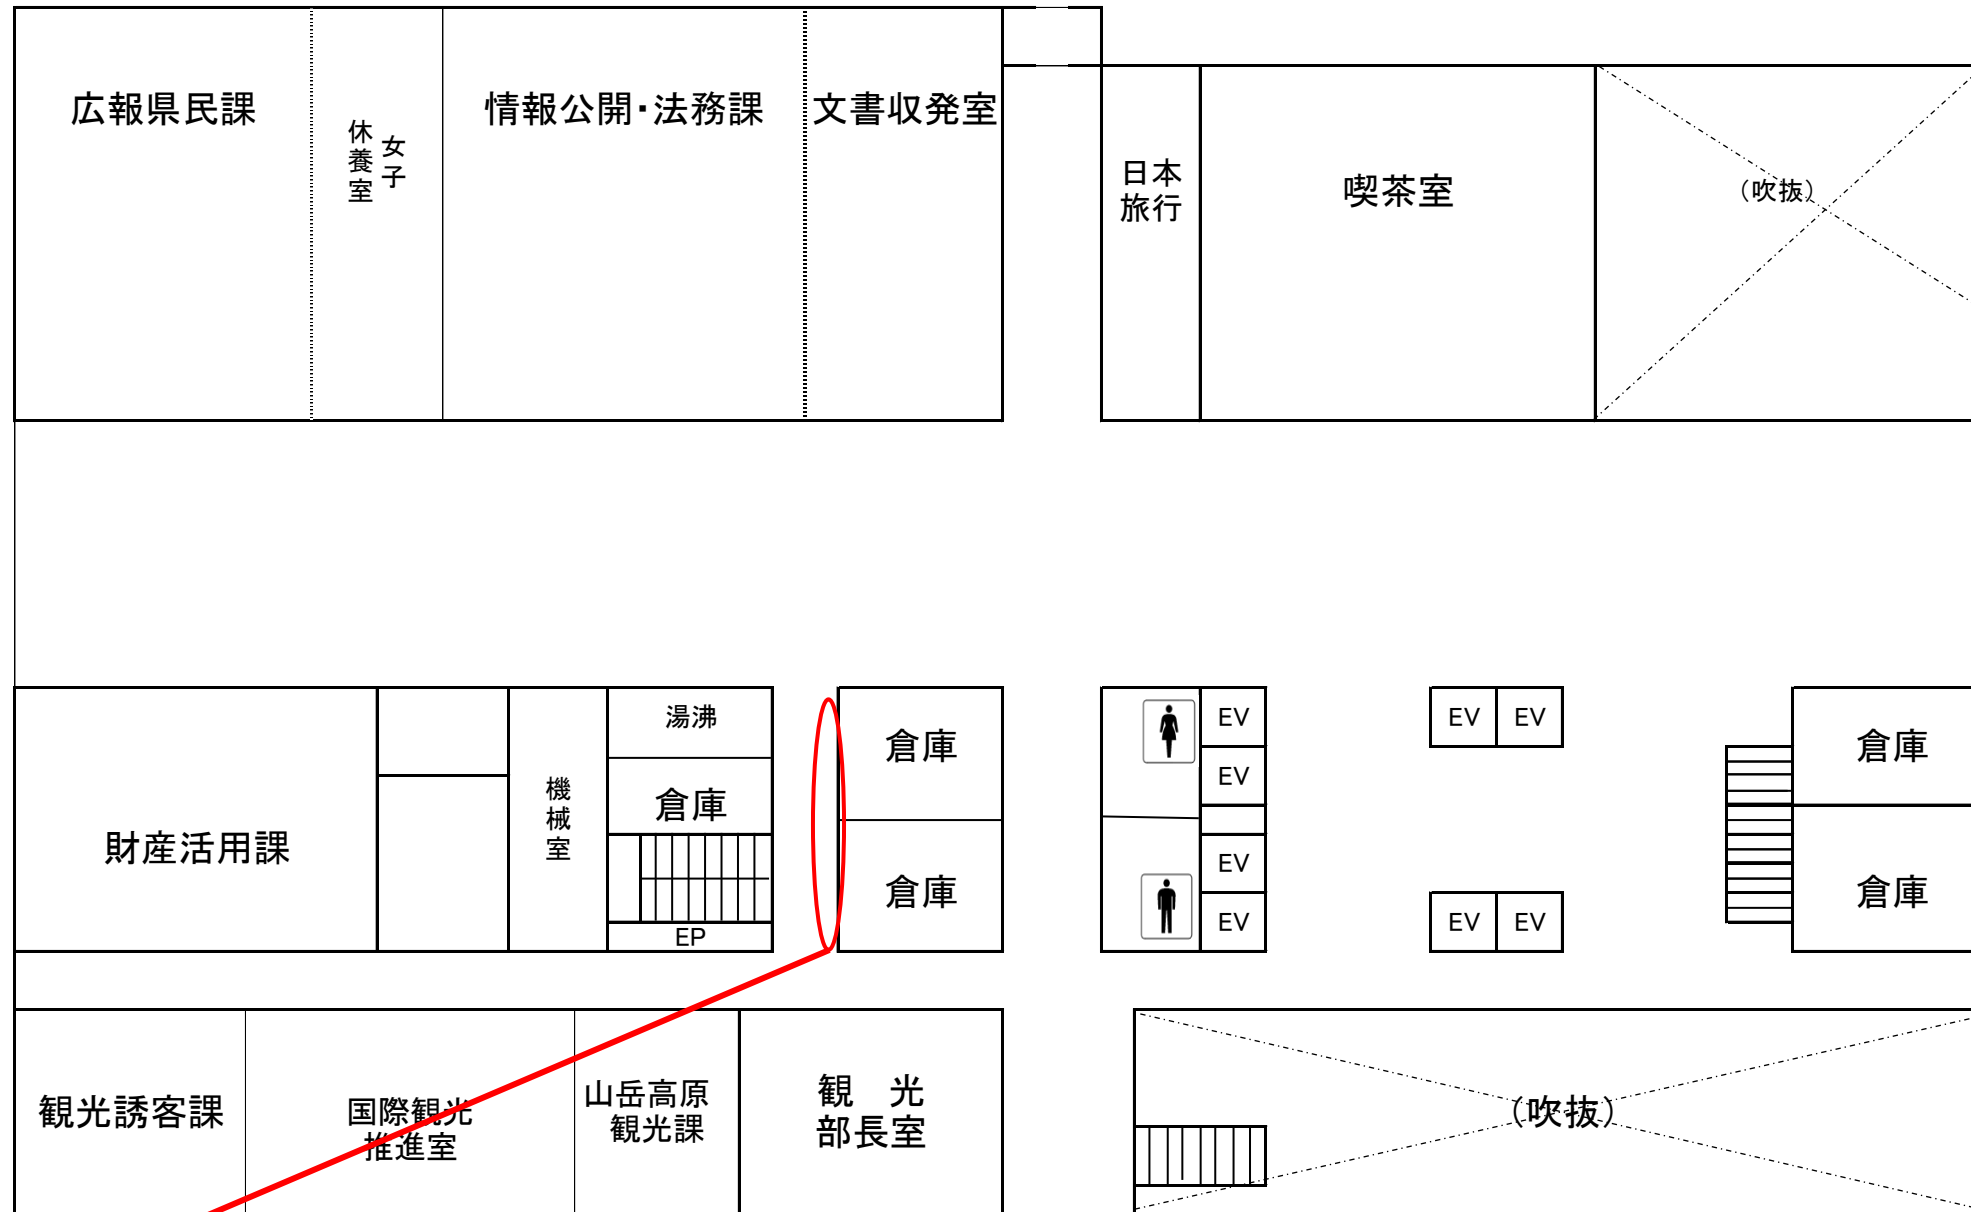


平面図

* 倉庫に向かって見たところ

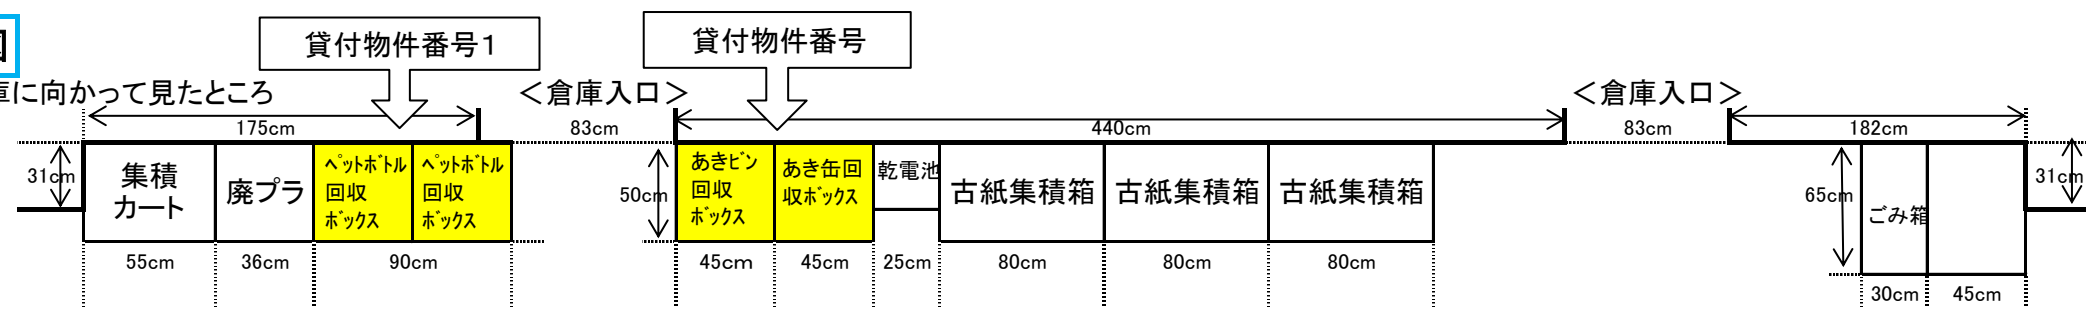


本館 3階

図②

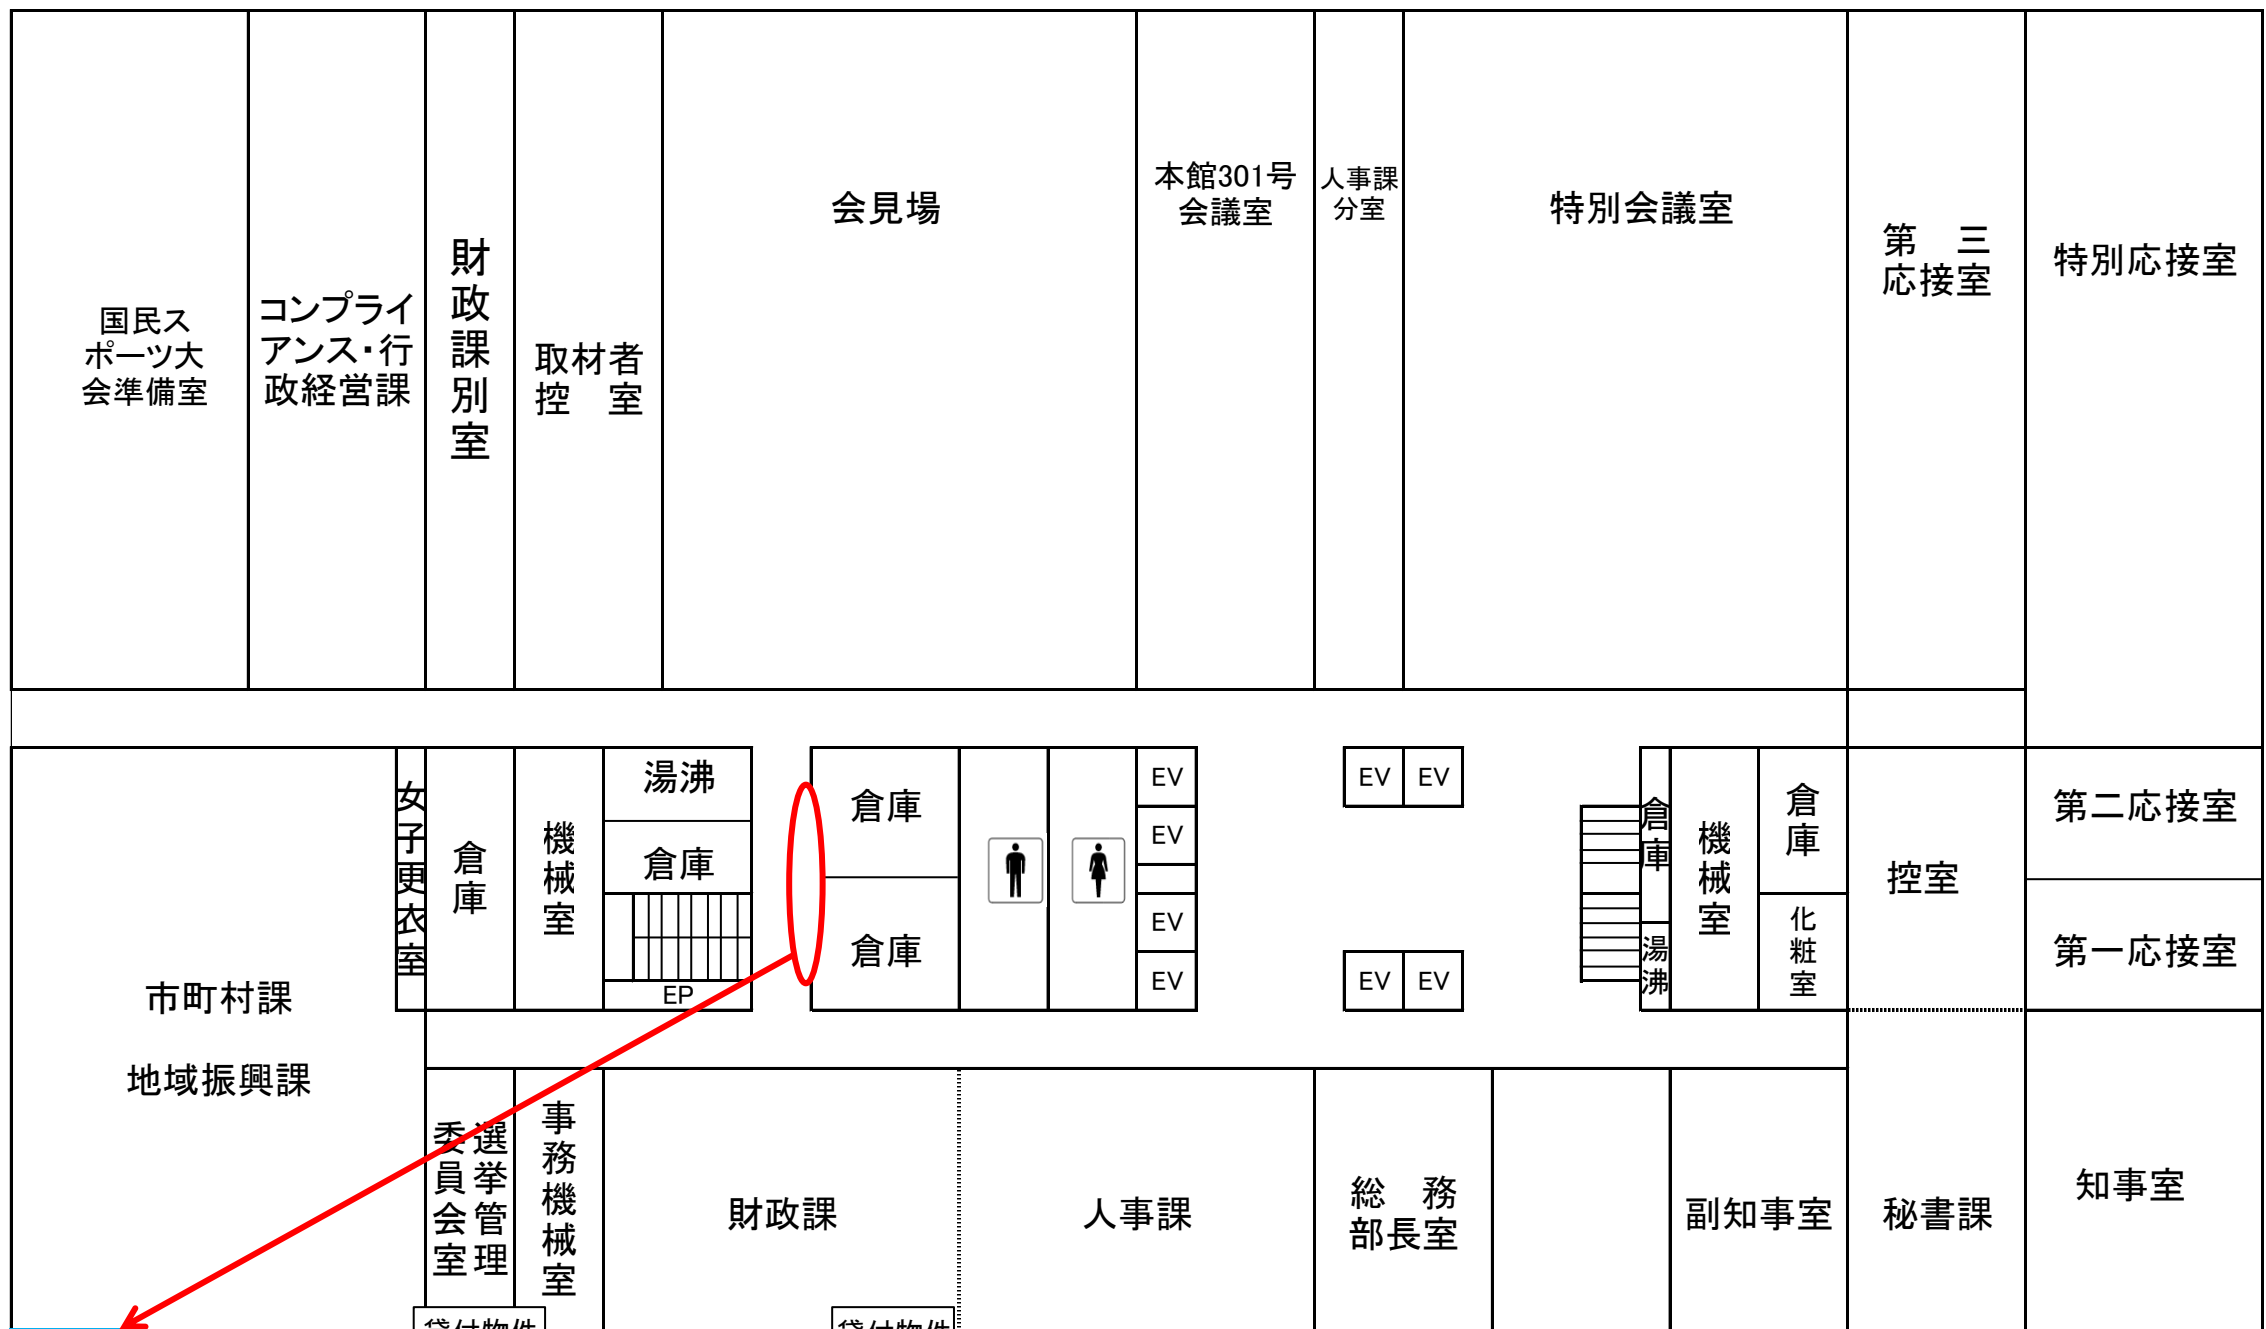

平面図

* 倉庫に向かって見たところ

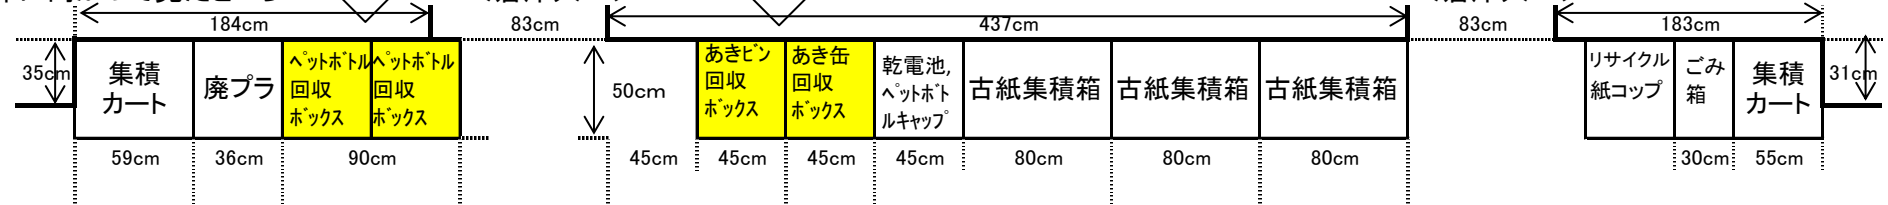

本館 4階




平面図



平面図


* 倉庫に向かって見たところ

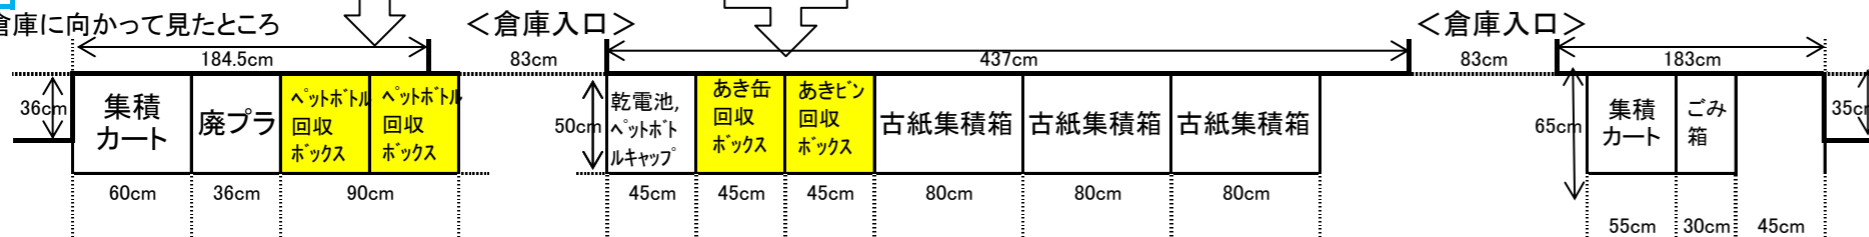


本館 5階



平面図

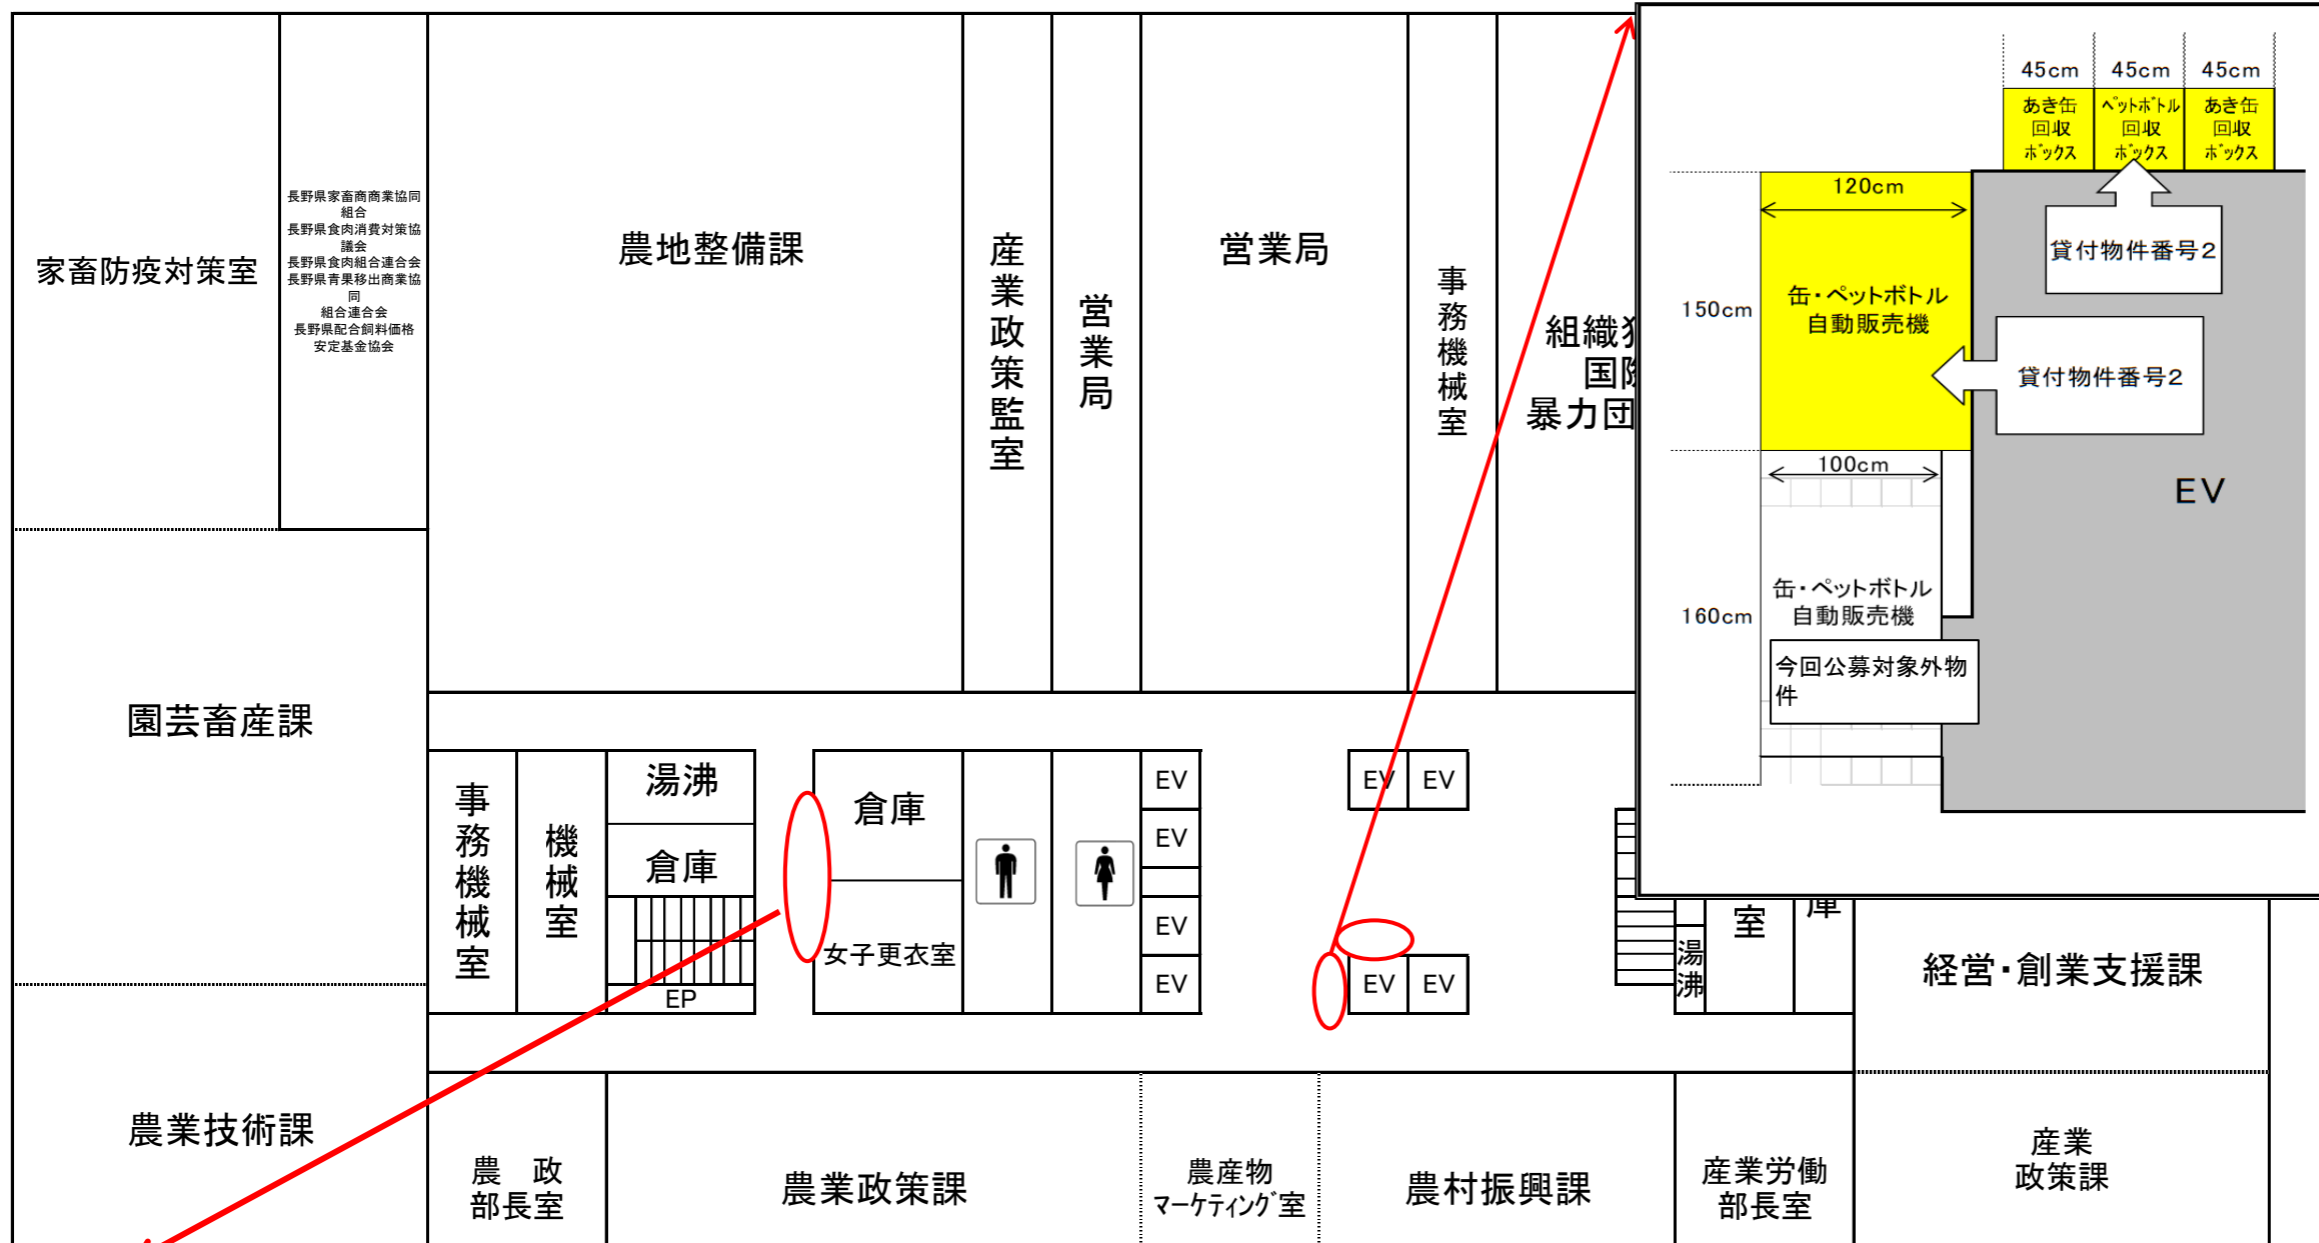

平面図

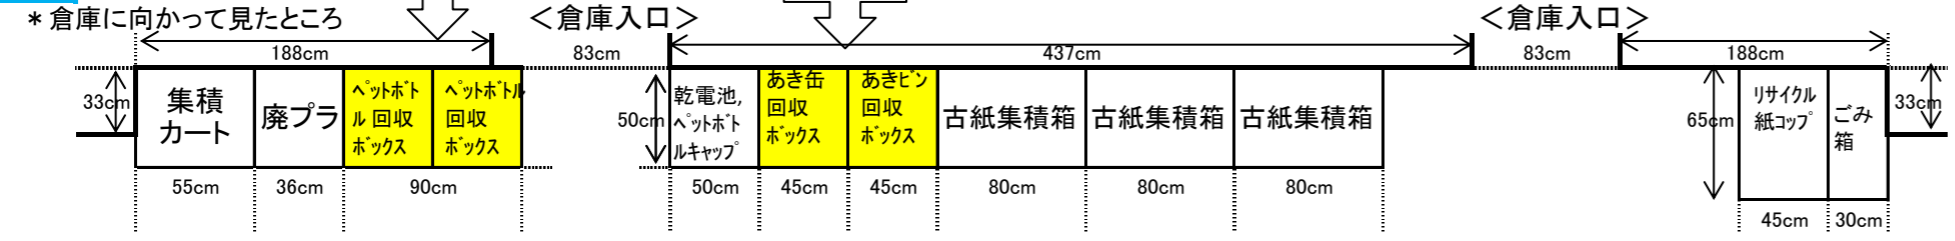

本館 6階




平面図



本館 7階



平面図

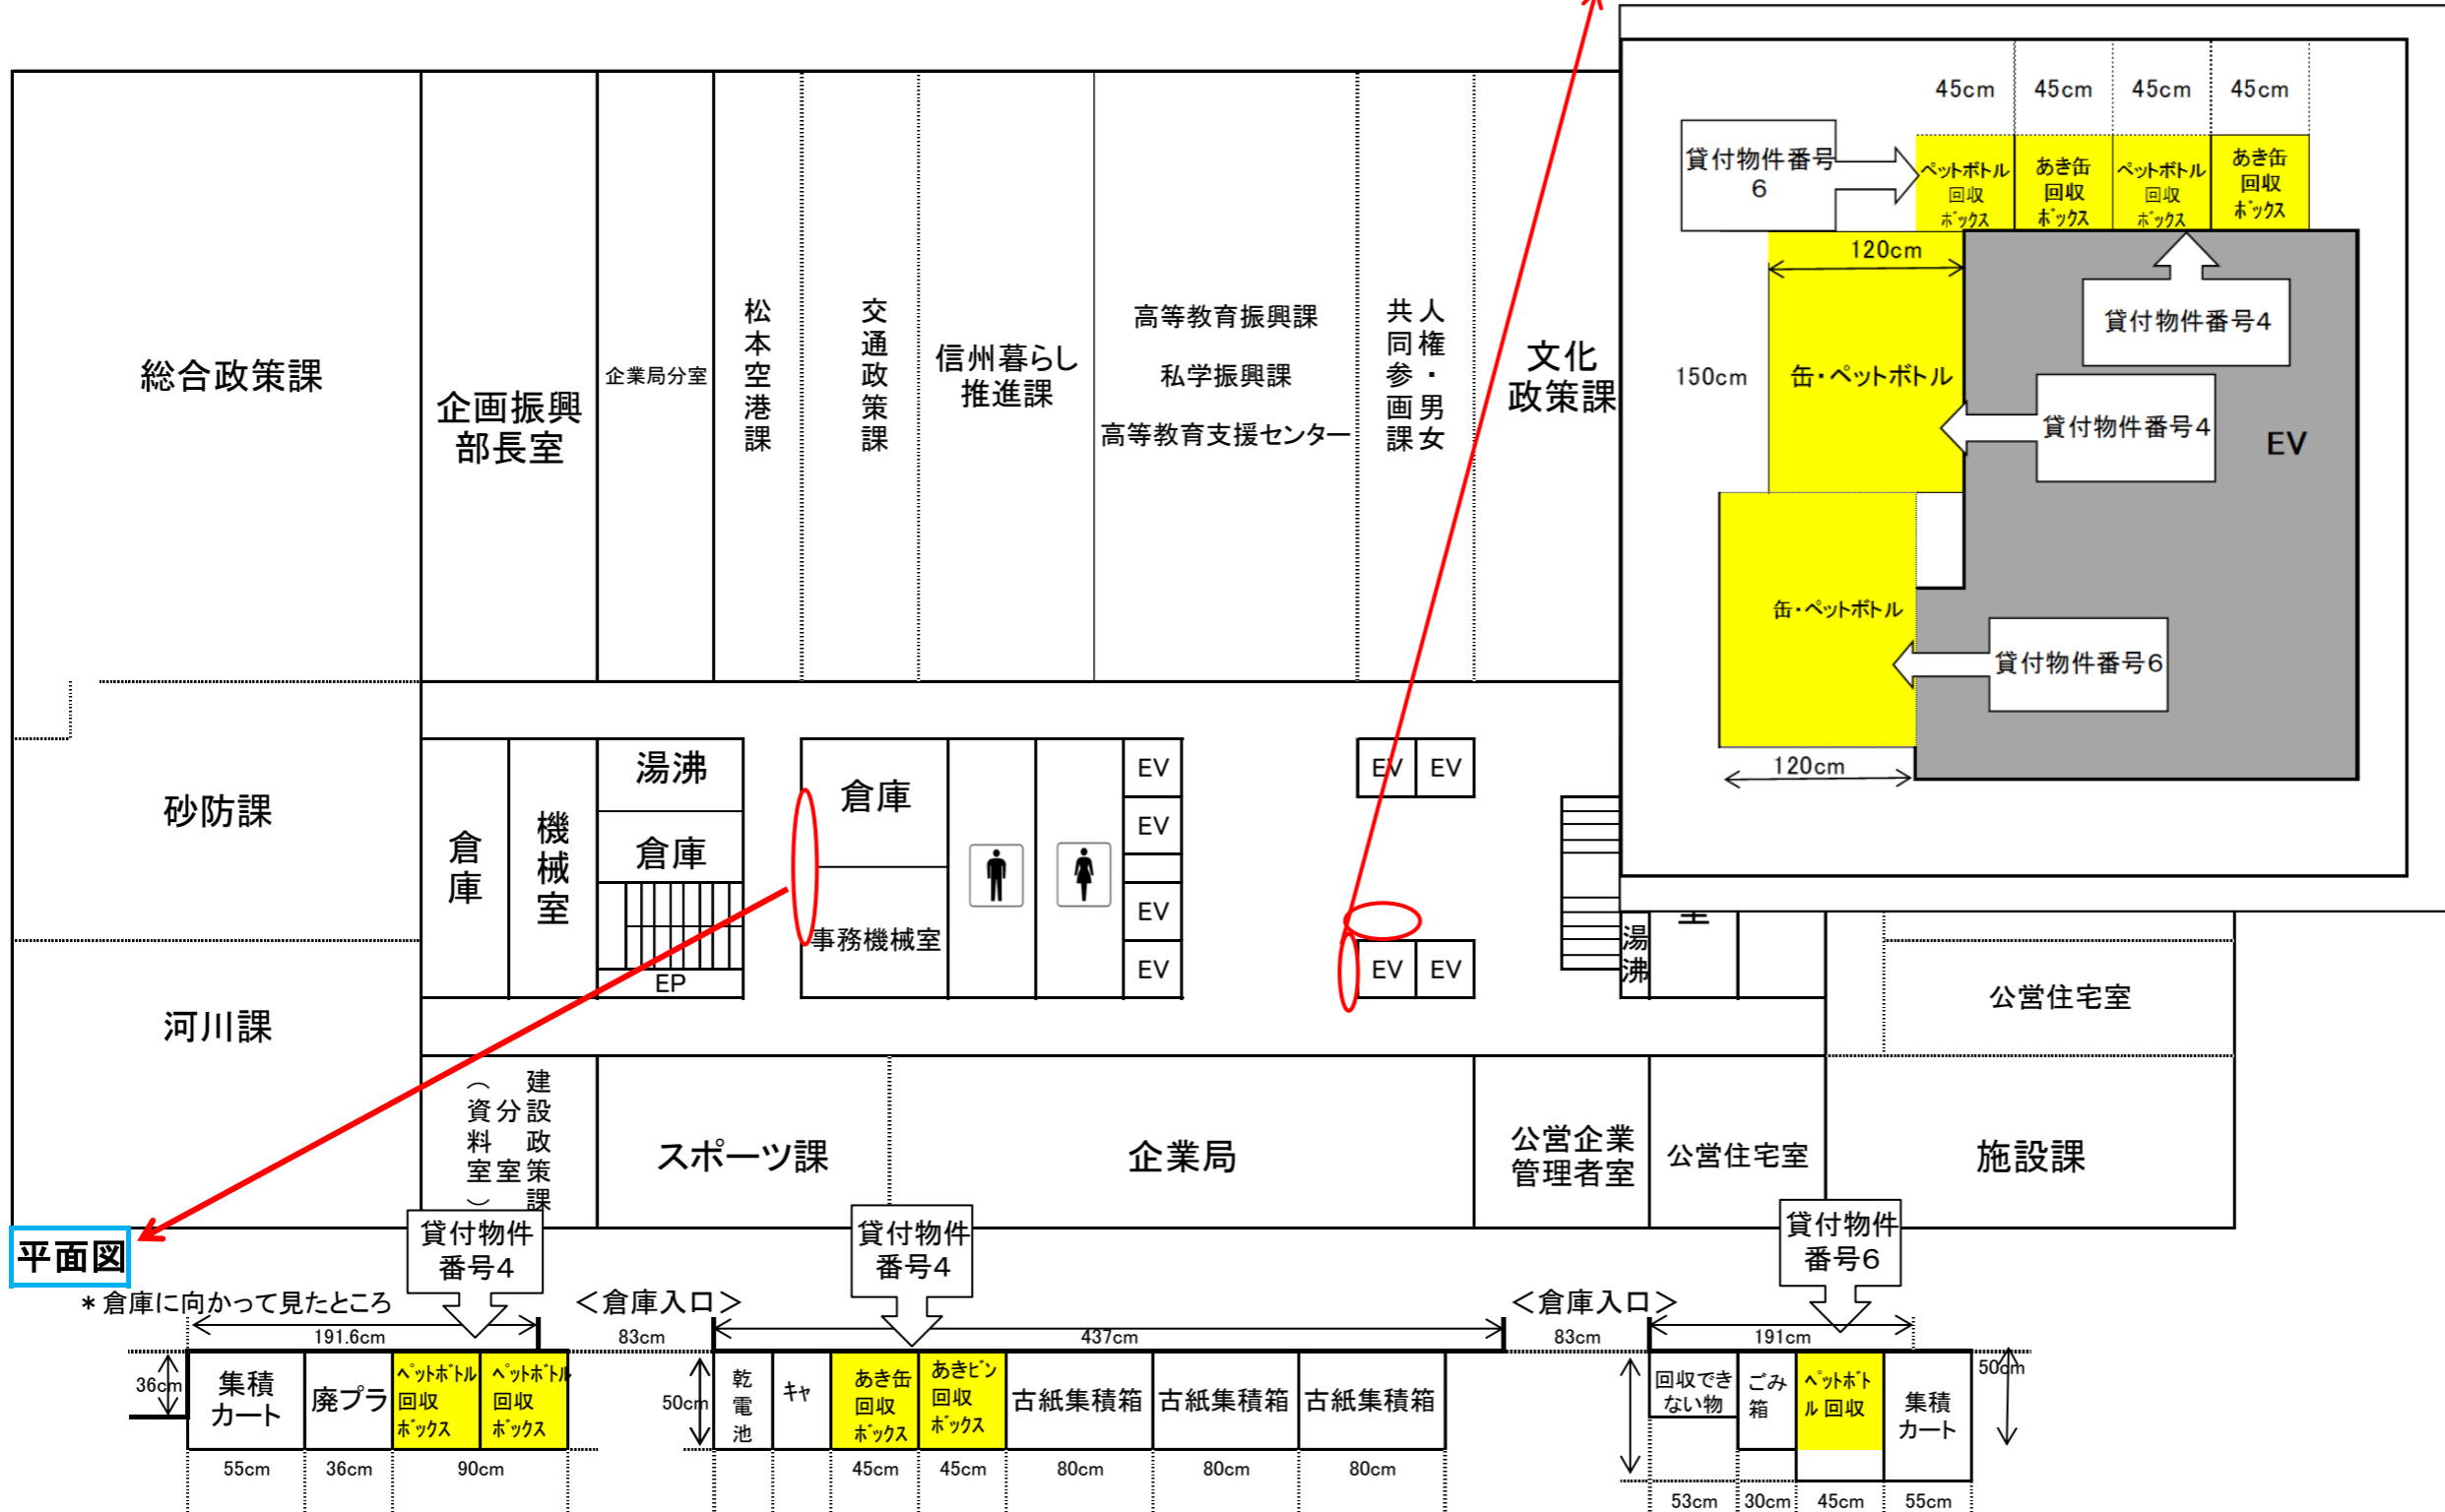

平面図

* 倉庫に向かって見たところ


<倉庫入口>

<倉庫入口>


本館 8階




平面図

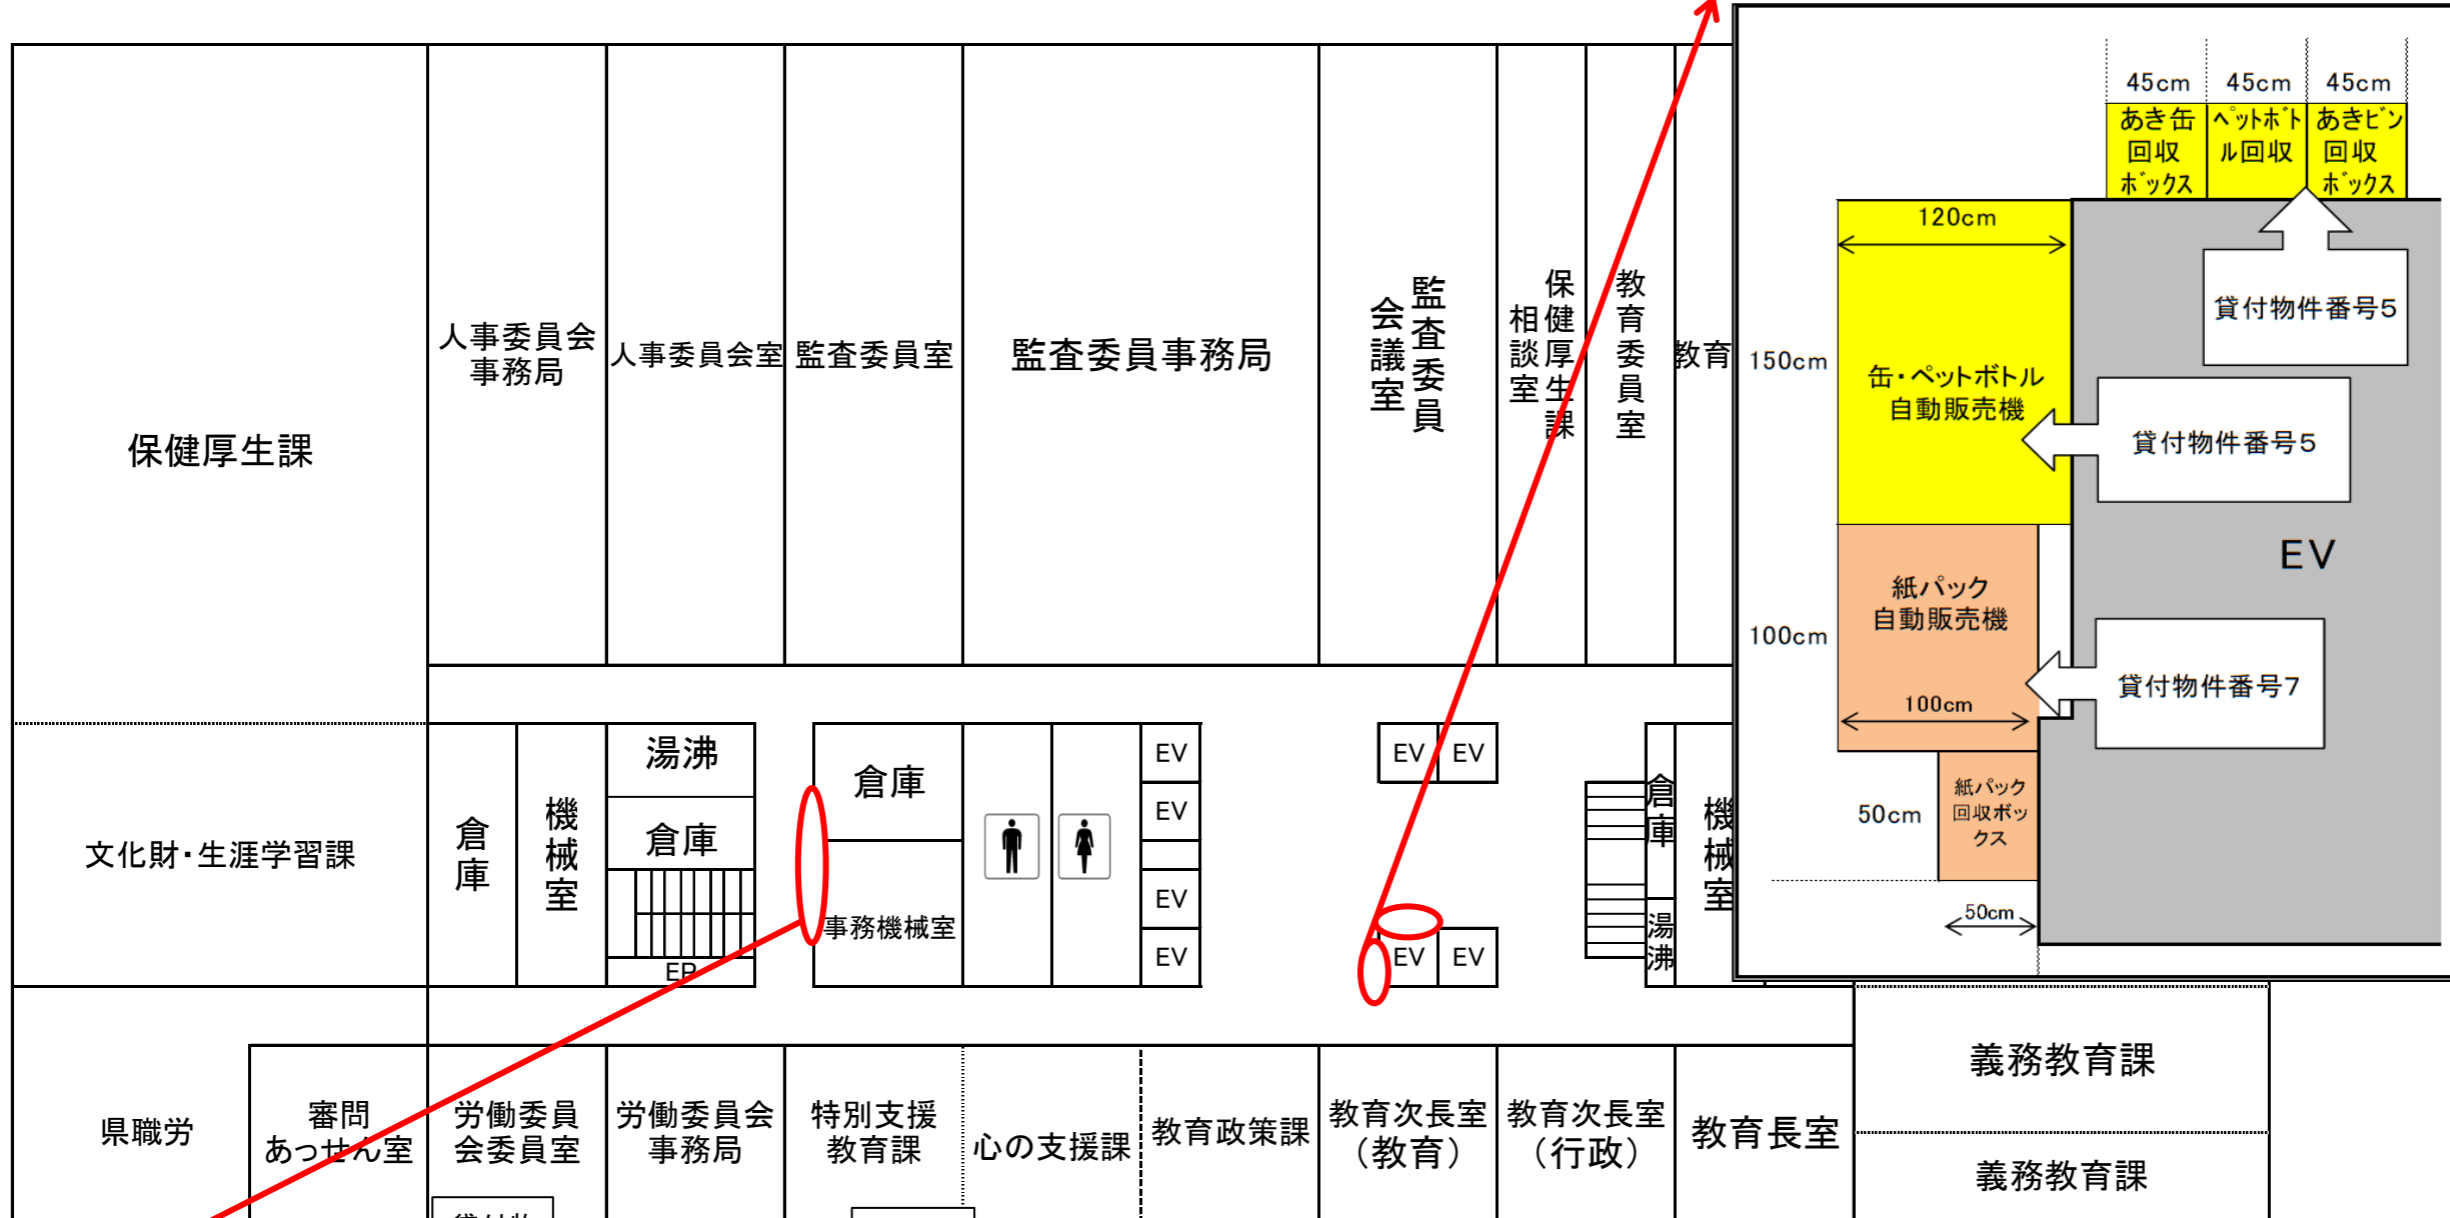


平面図

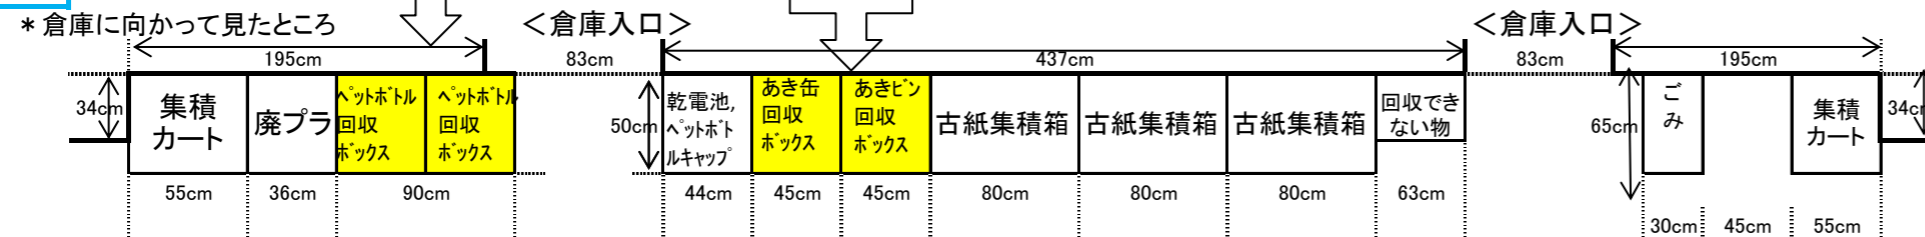

西庁舎 1階

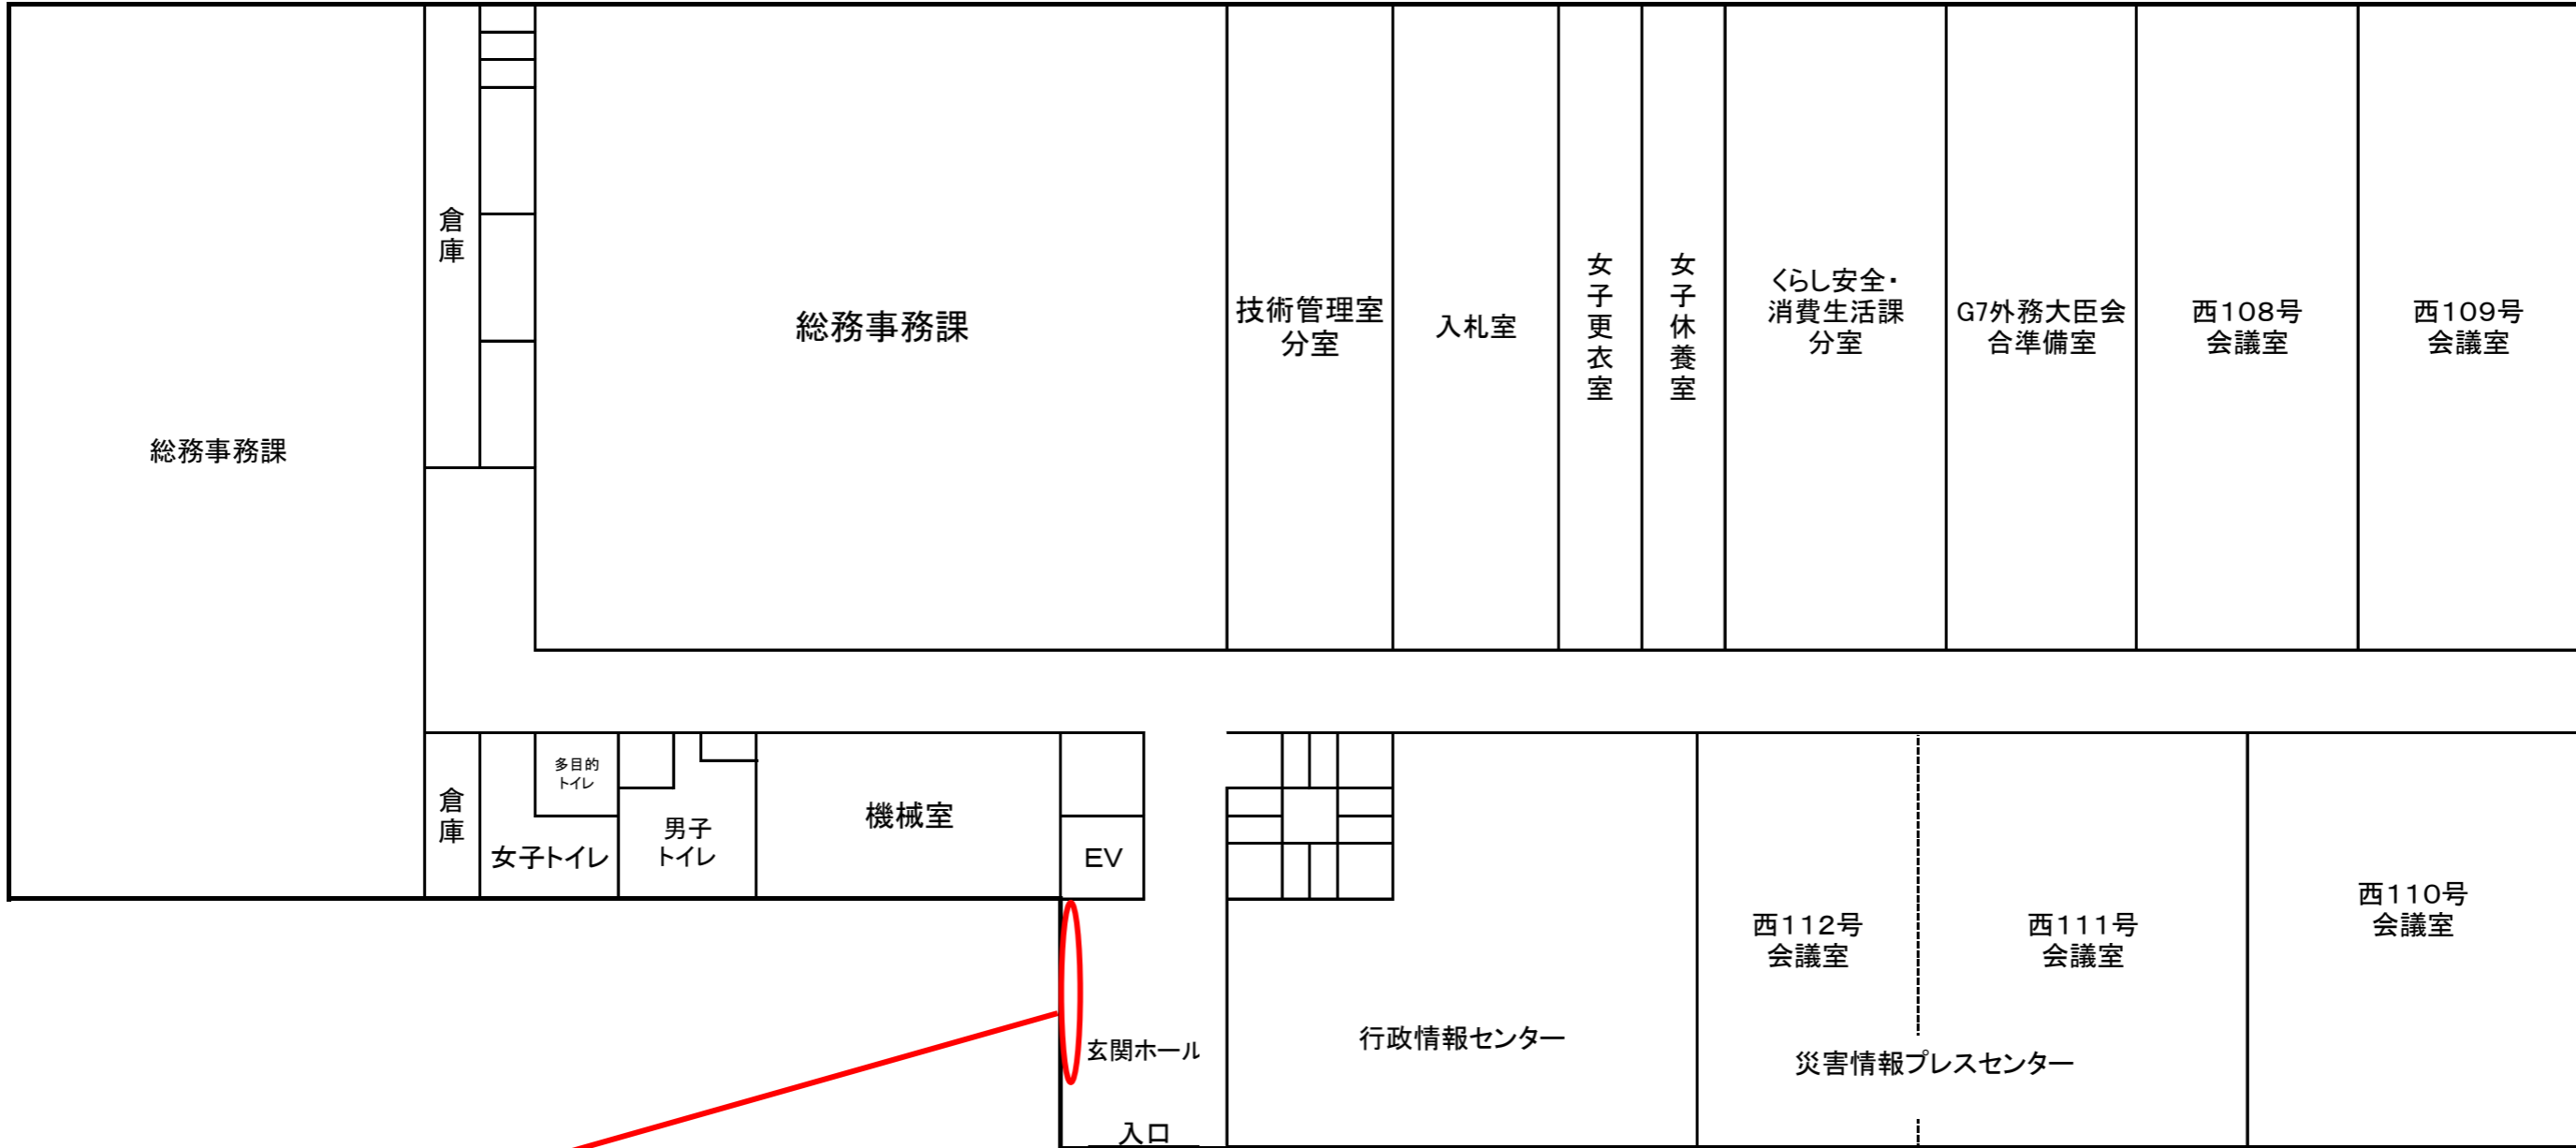

平面図 * 壁に向かって見たところ

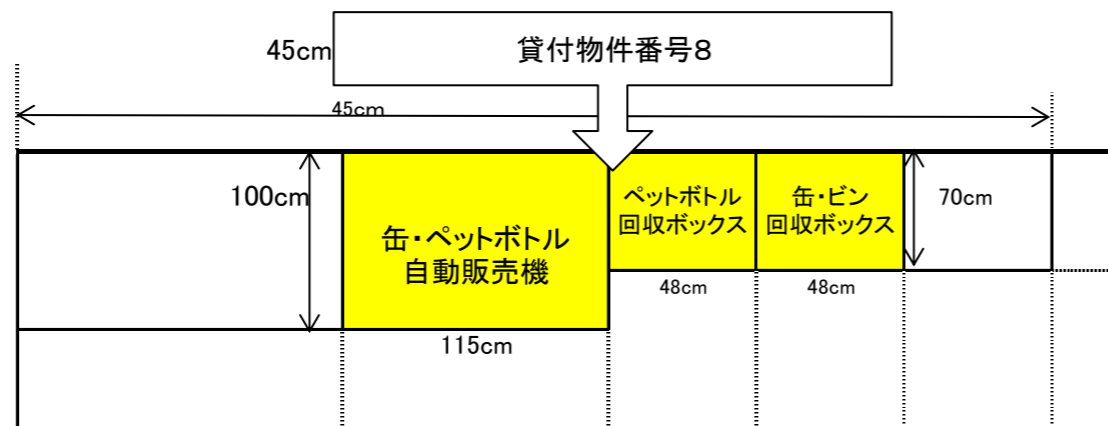


西庁舎 2階



平面図


* 壁に向かって見たところ

貸付物件番号1

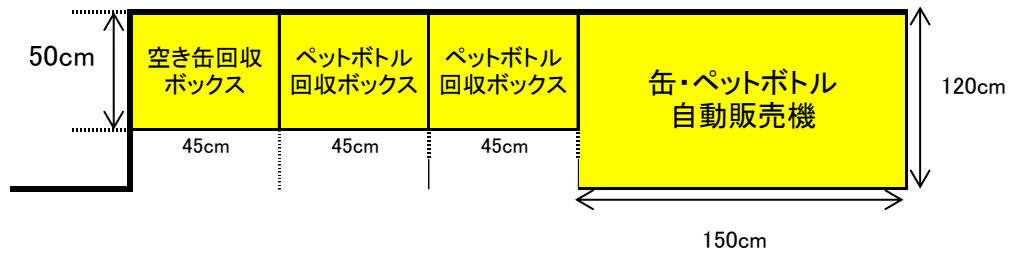

議会棟 1階


図 10

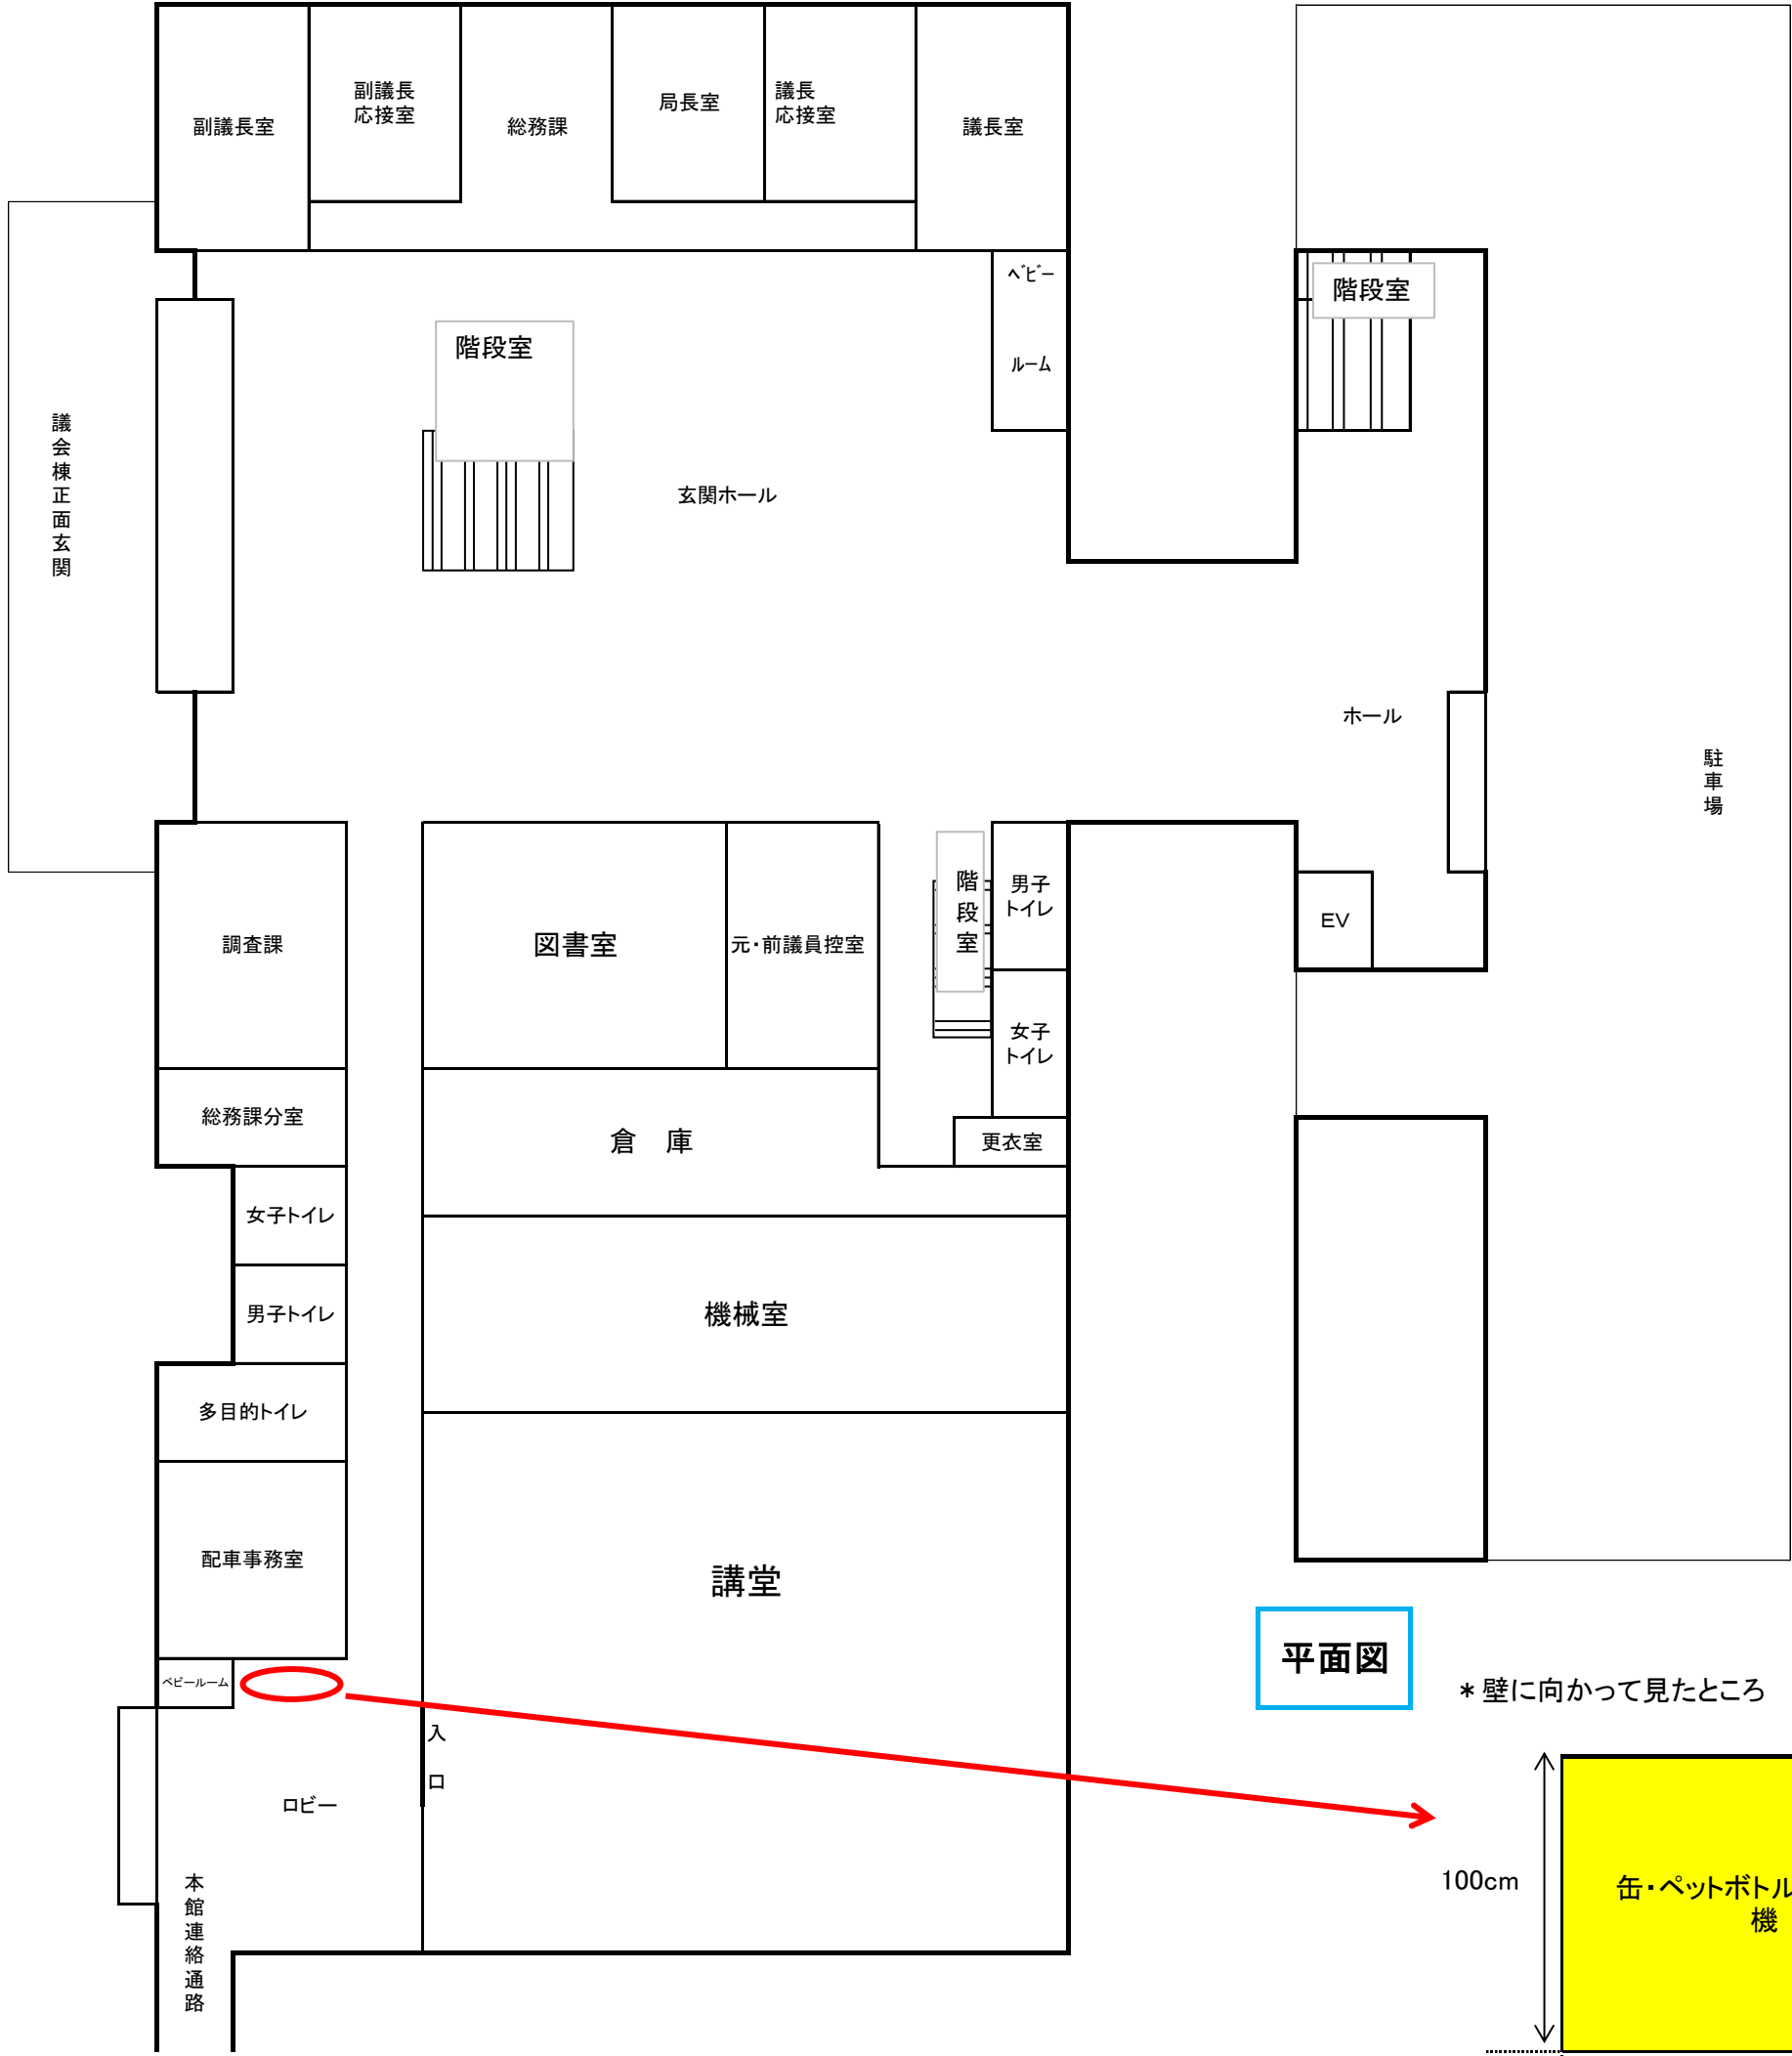


平面図

* 壁に向かって見たところ

貸付物件番号8

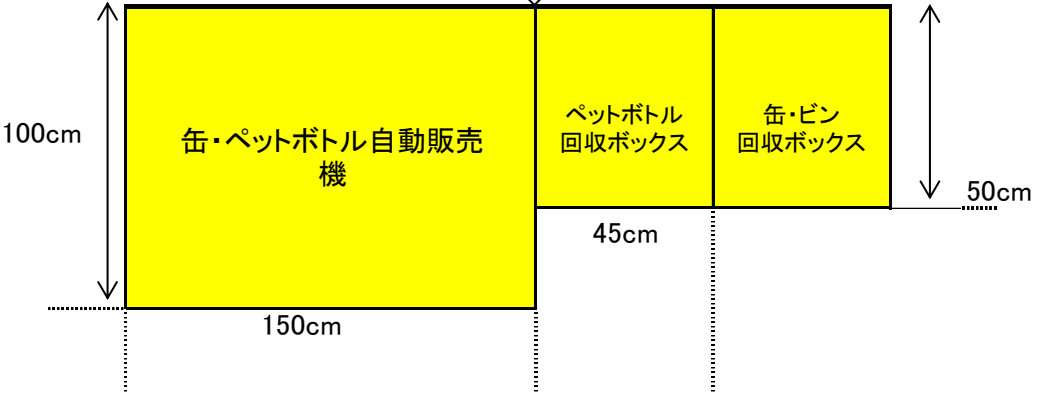



議会増築棟 1階

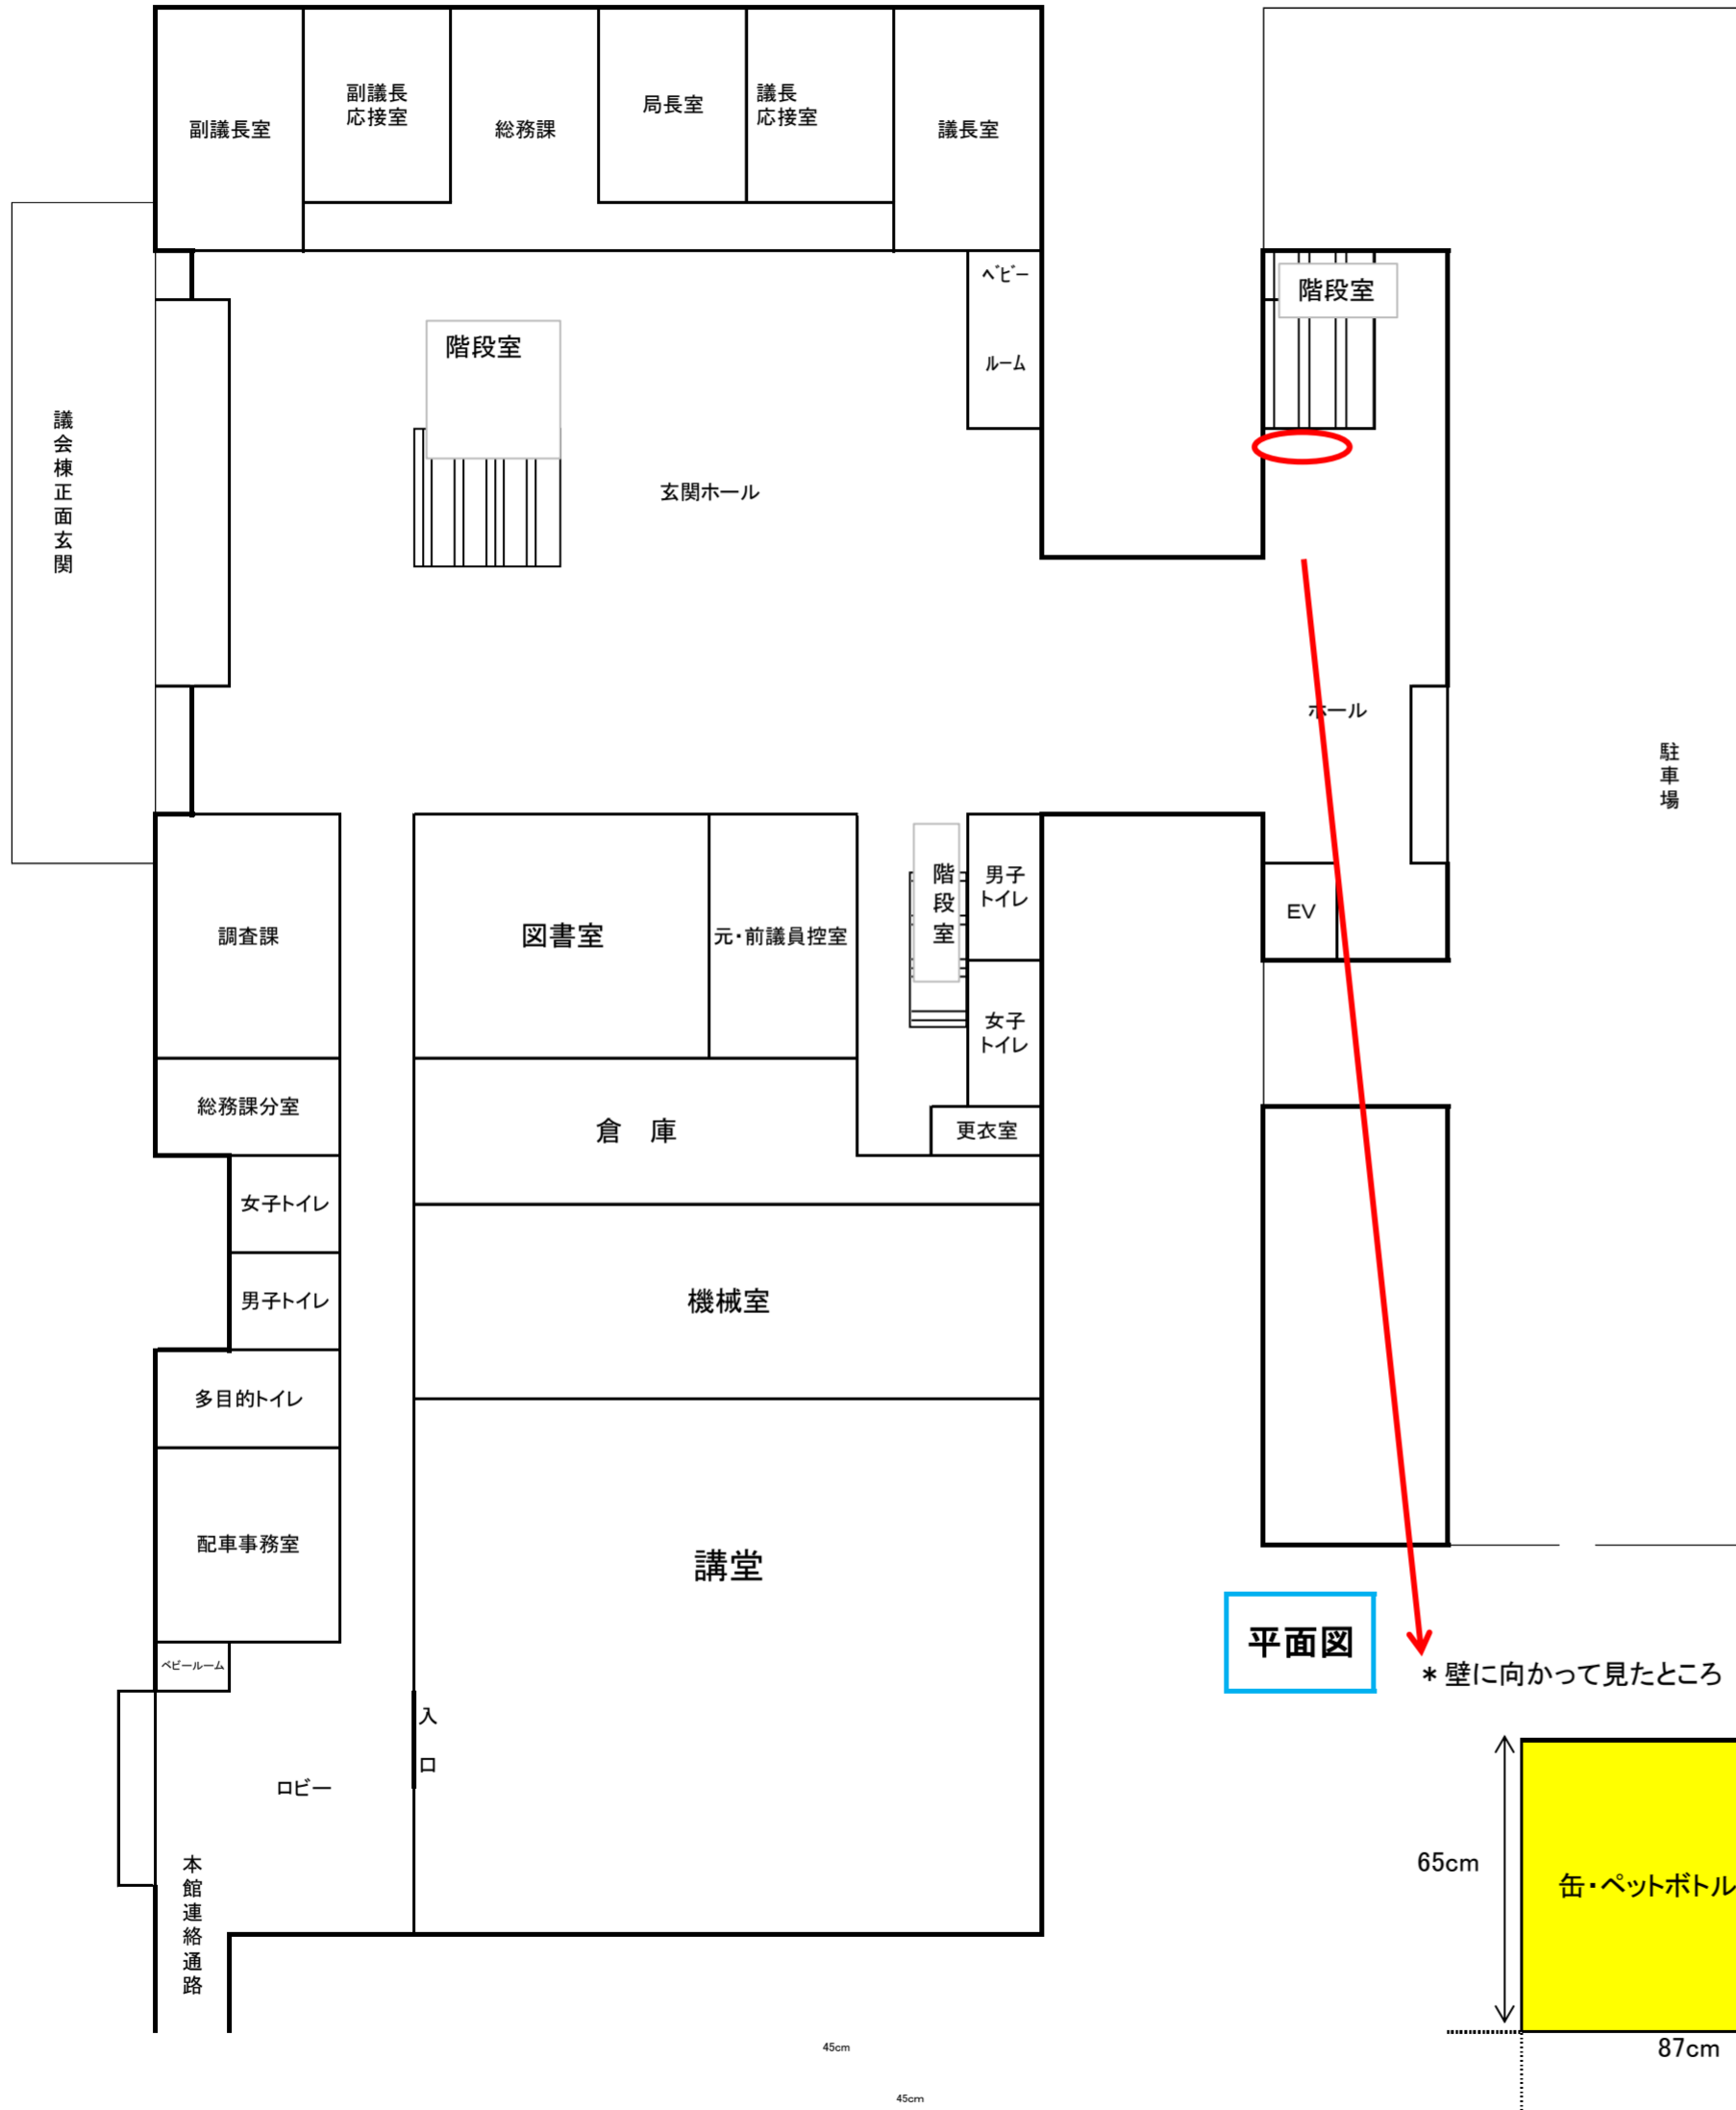


平面図

* 壁に向かって見たところ

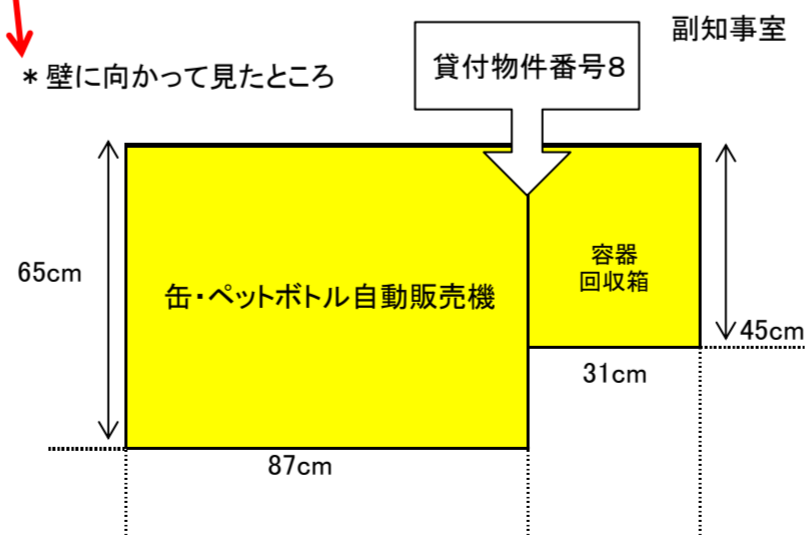

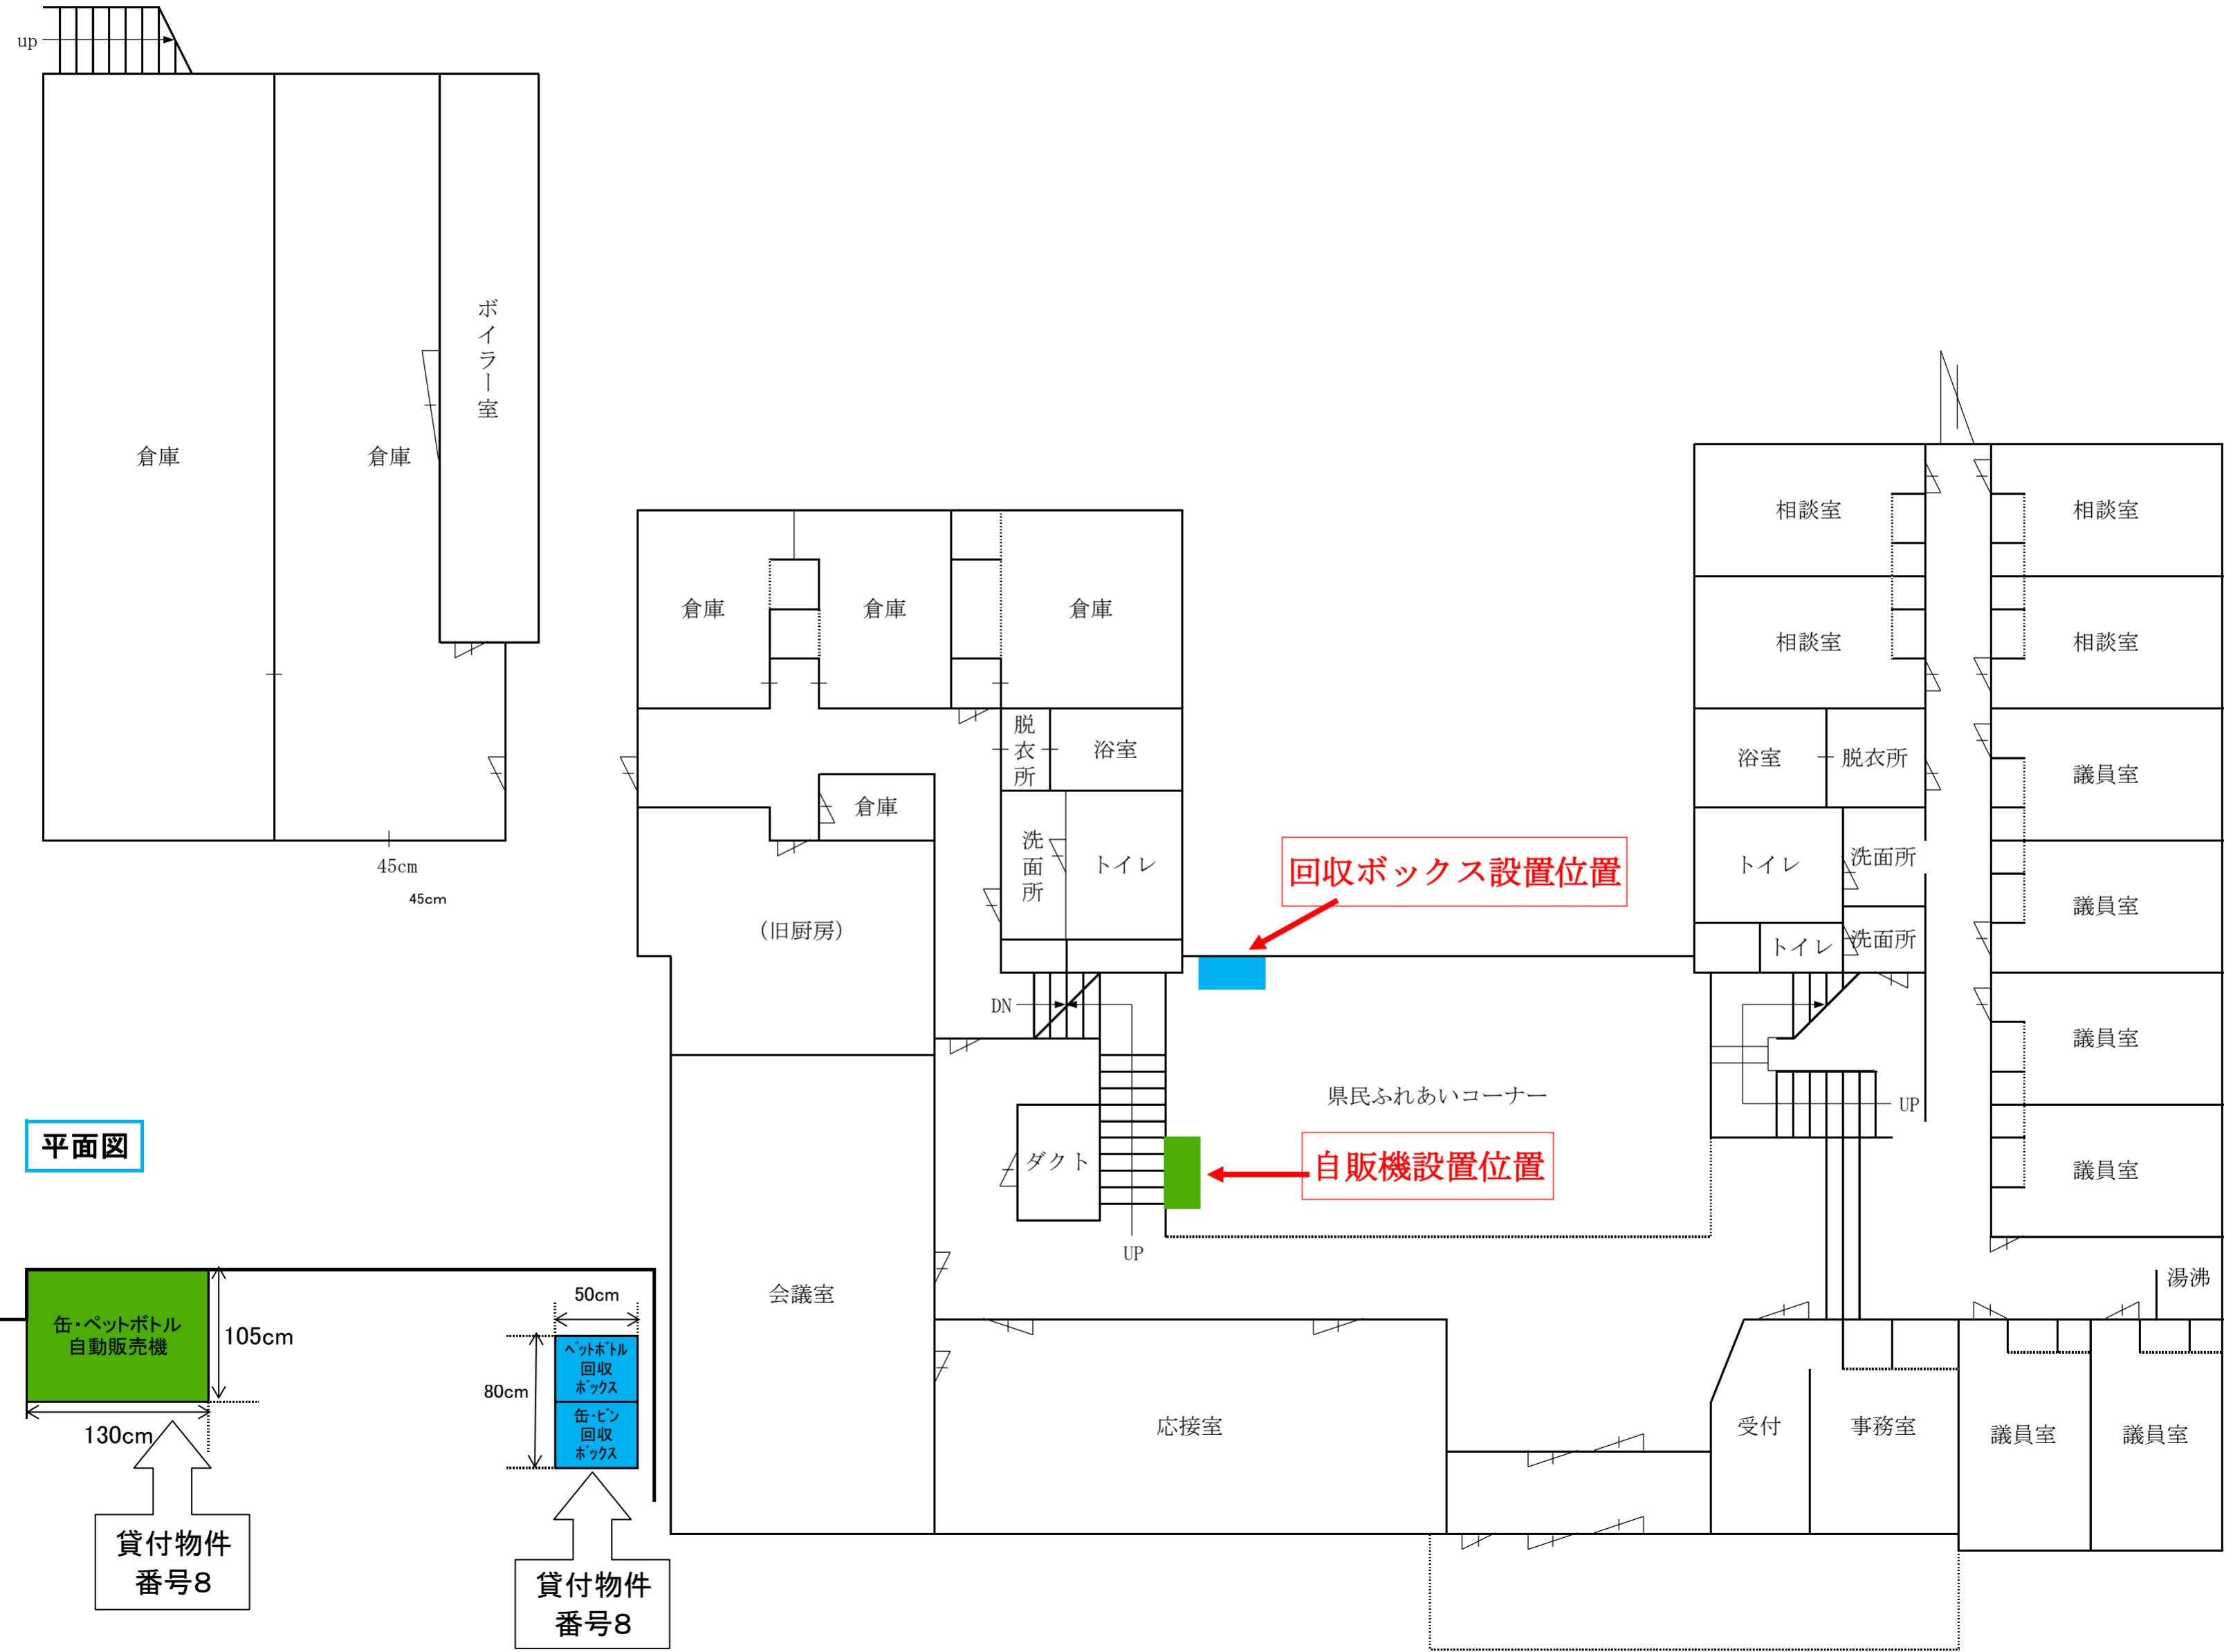

平面図

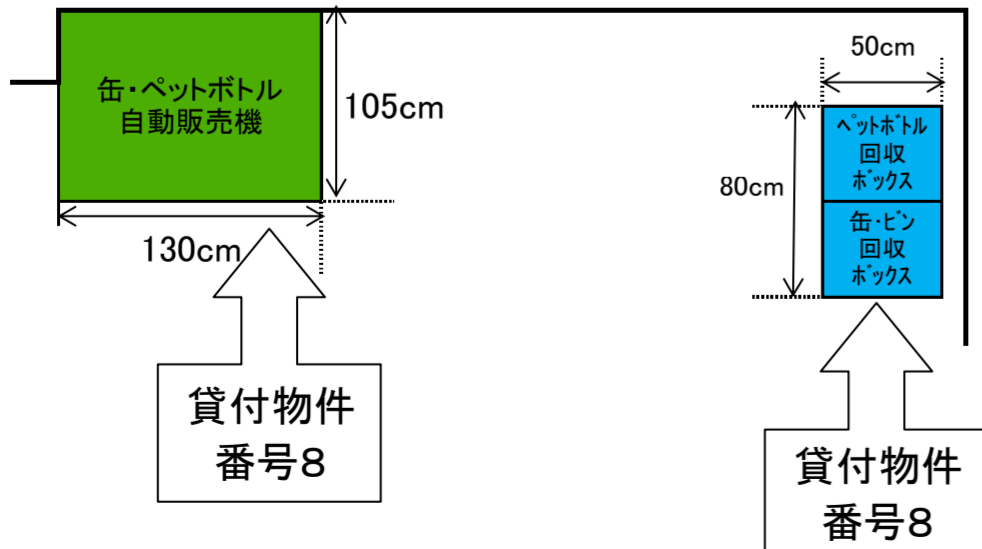

回収ボックス設置位置

自販機設置位置

県民ふれあいコーナー

貸付物件
番号8

貸付物件
番号8