





# 工事車両の運行計画 経路図

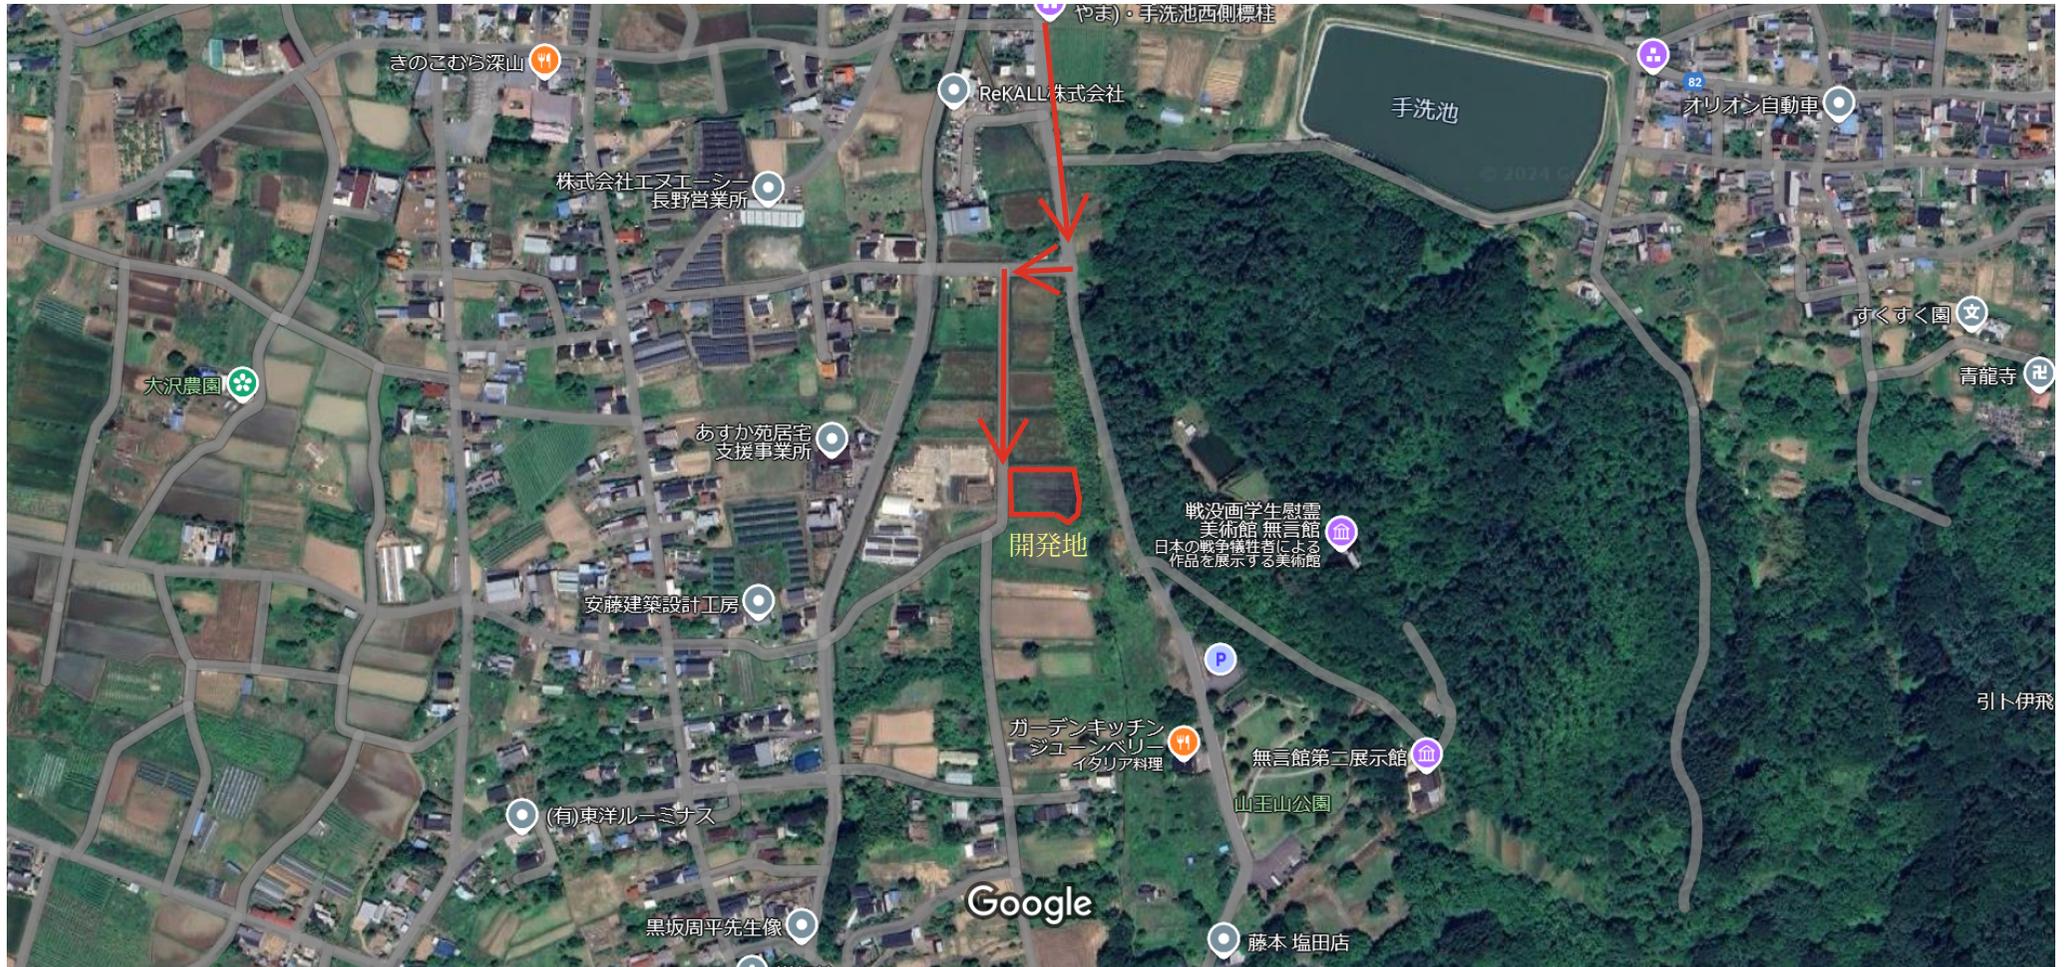

画像 ©2024 Airbus、Maxar Technologies、地図データ ©2024 100 m

# 完成予想図

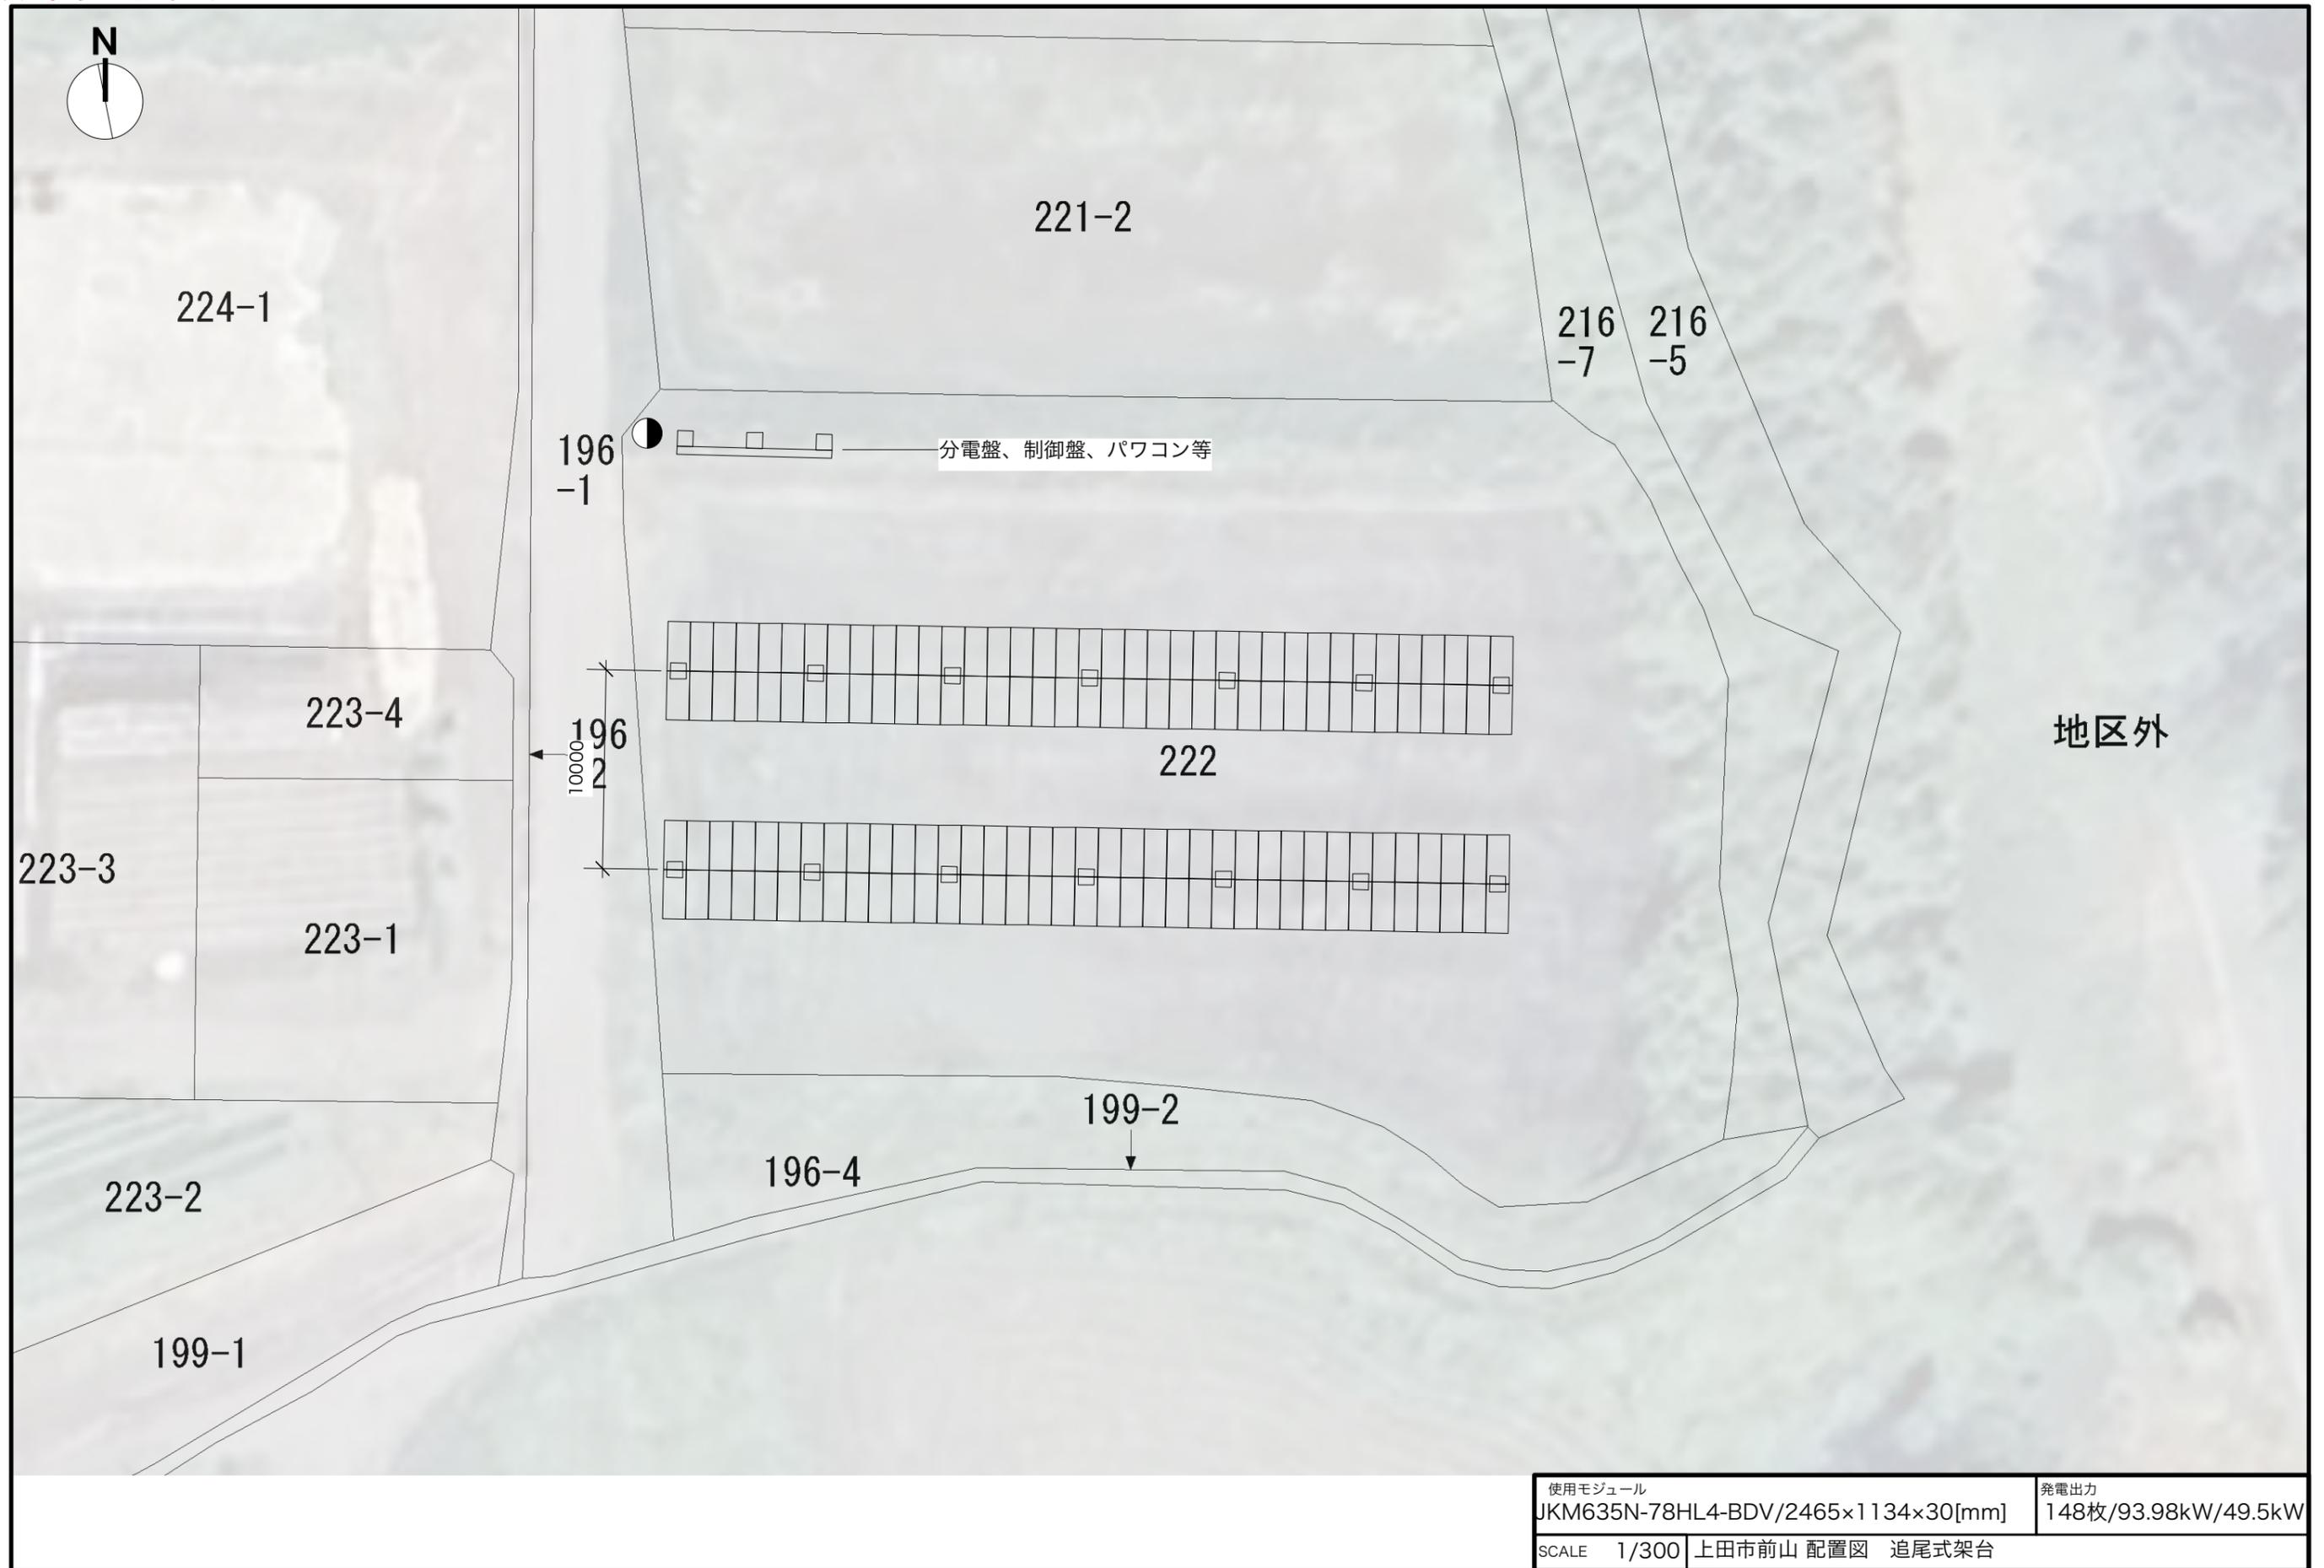

使用モジュール JKM635N-78HL4-BDV/2465×1134×30[mm]	発電出力 148枚/93.98kW/49.5kW
SCALE 1/300   上田市前山 配置図 追尾式架台	