



工事車両の運行計画 経路図

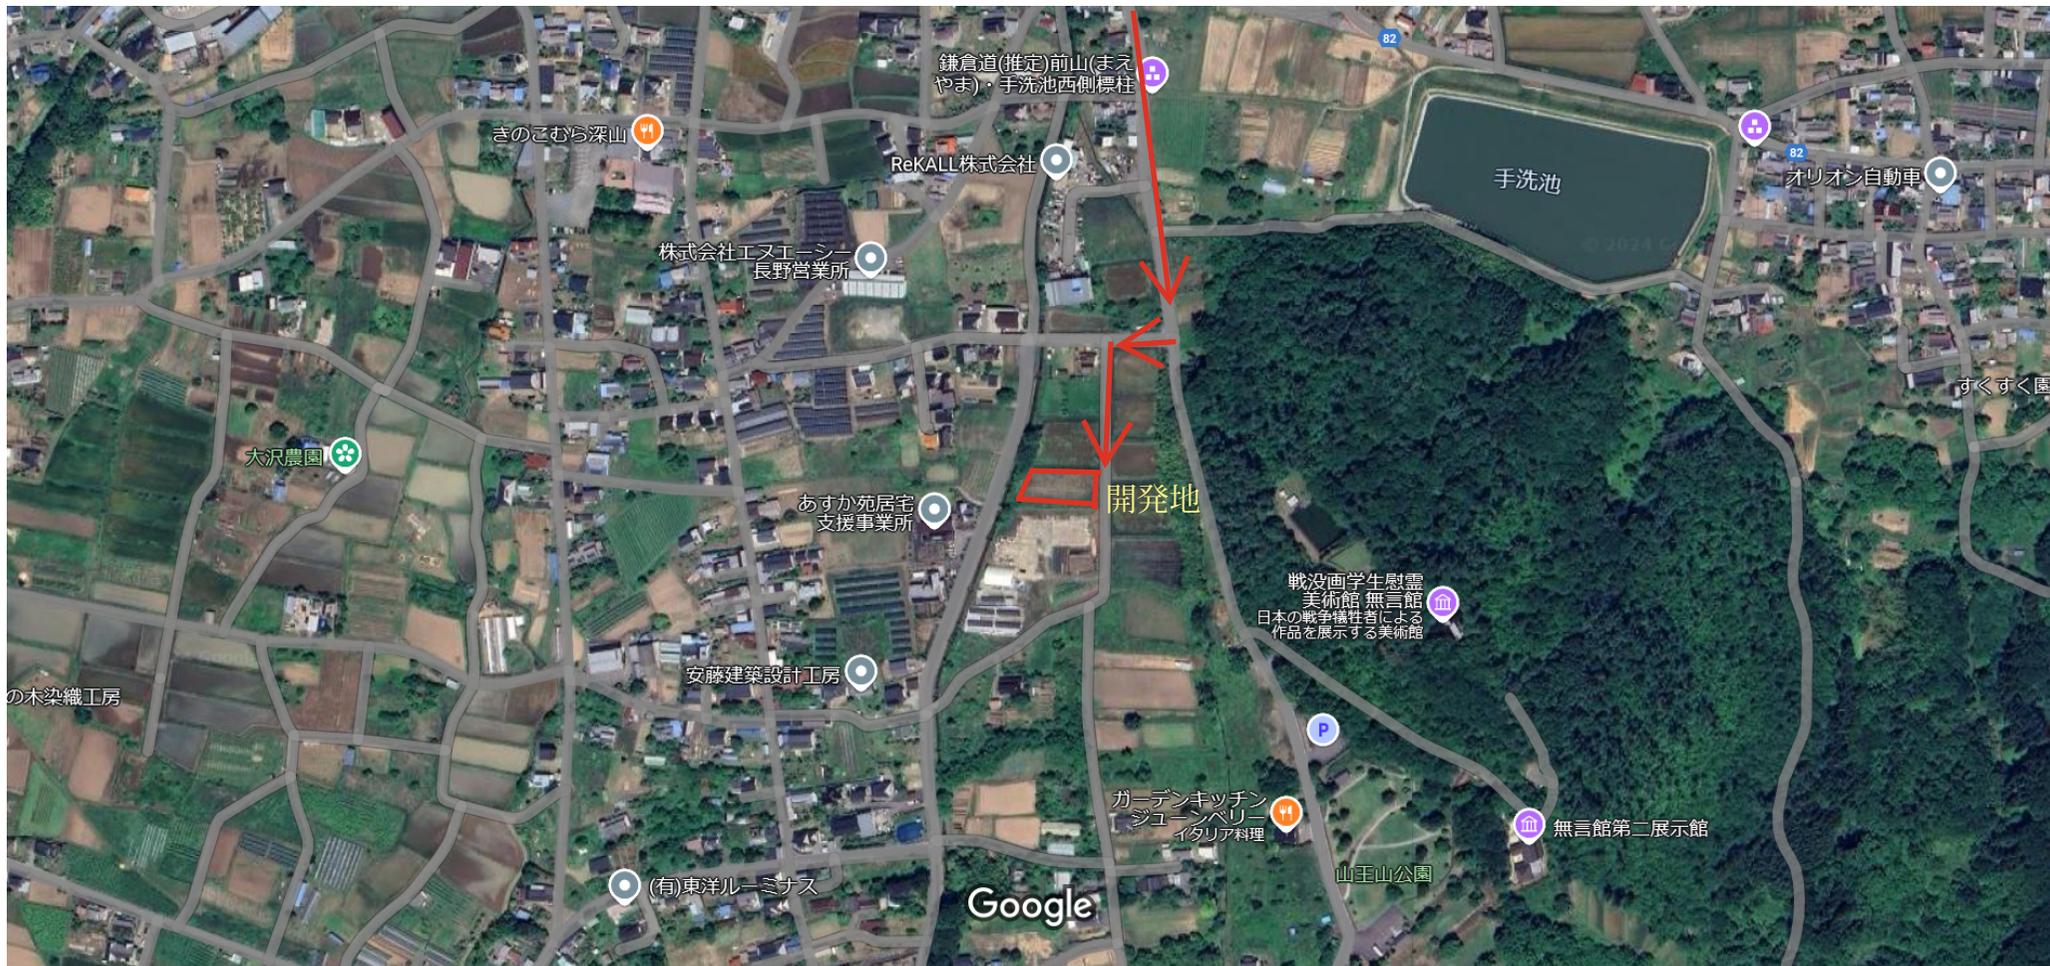

画像 ©2024 Airbus、Maxar Technologies、地図データ ©2024 100 m

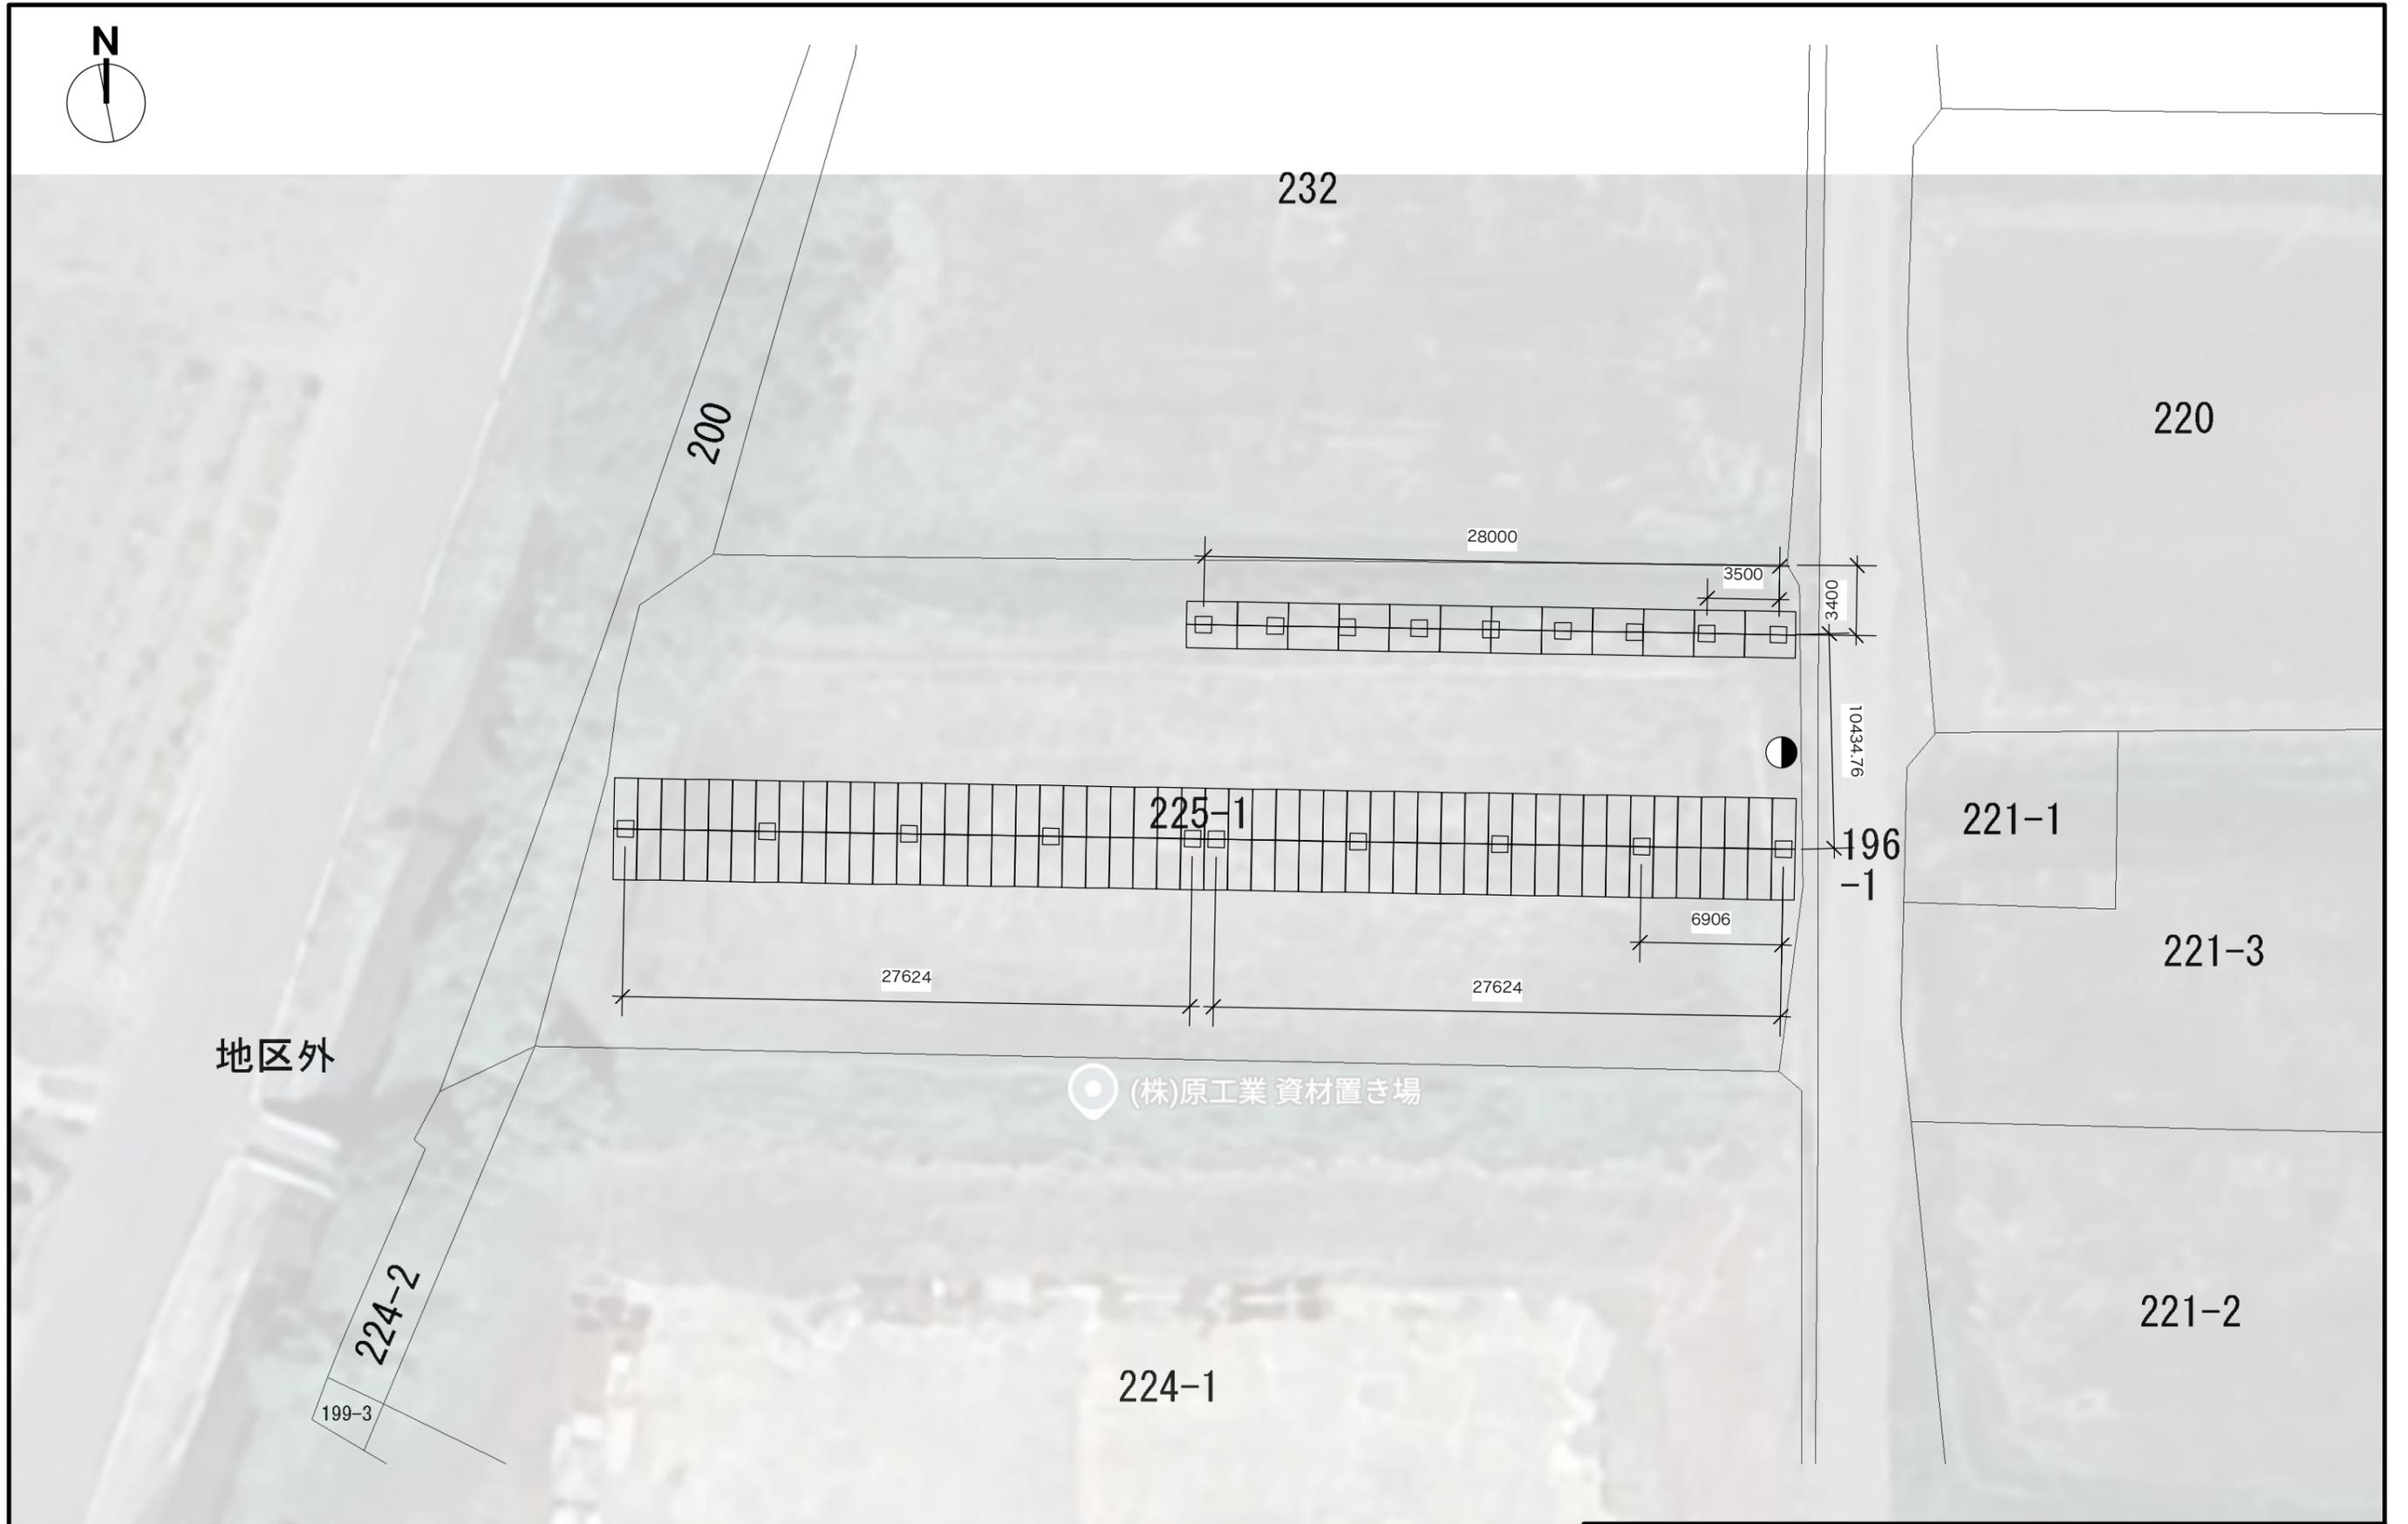

地区外

(株)原工業 資材置き場

使用モジュール JKM635N-78HL4-BDV/2465×1134×30[mm]	発電出力 124枚/78.74kW/49.5kW
SCALE 1/300 上田市前山225-1 配置図 追尾式架台	