






案内図

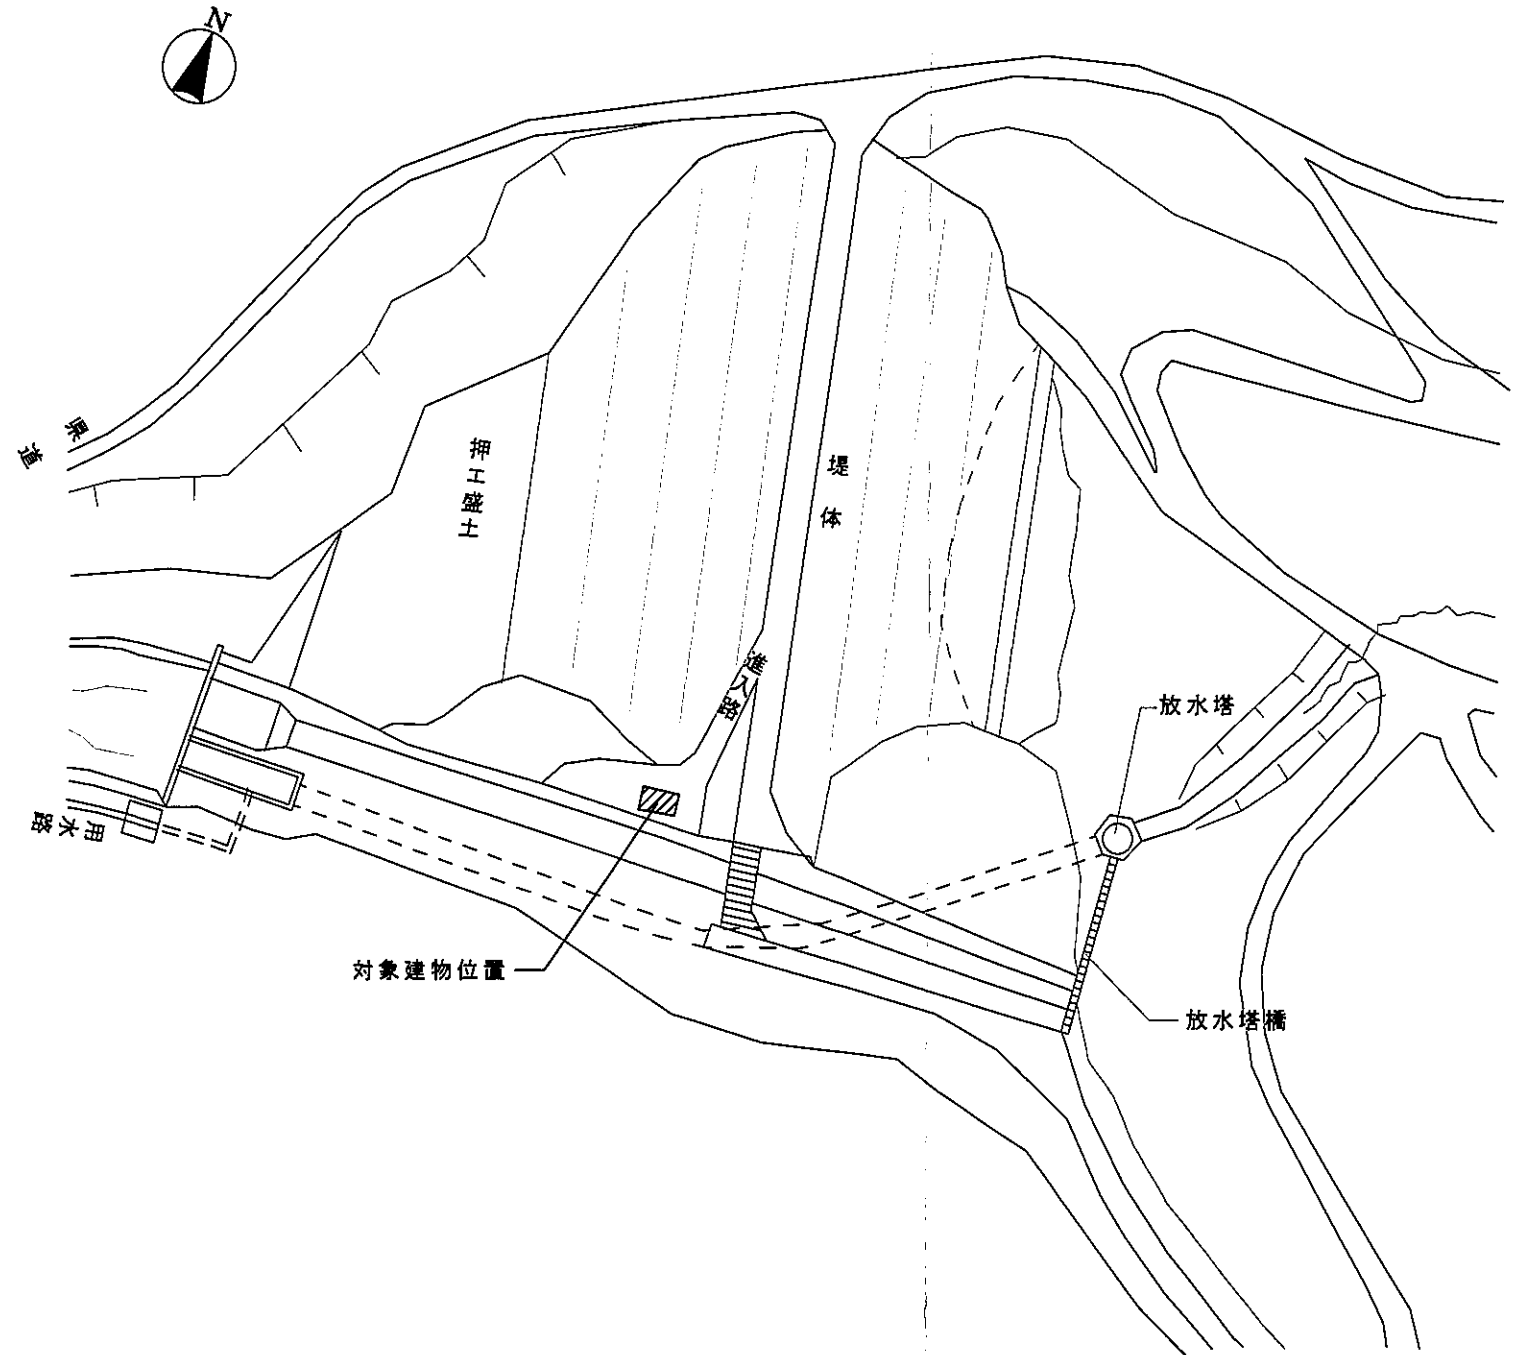

配置図 1/2000





ALTERATIONS & ADDITIONS	
1	5
2	6
3	7
4	8

JOB NAME	平成28年度 農村地域防災減災事業 香坂ダム地区 防災ダム施設機能診断業務	PROJECT & DRAWING NO.	A-01
SHEET TITLE	案内図・配置図	DATE	H29.3
		SCALE	1/2000

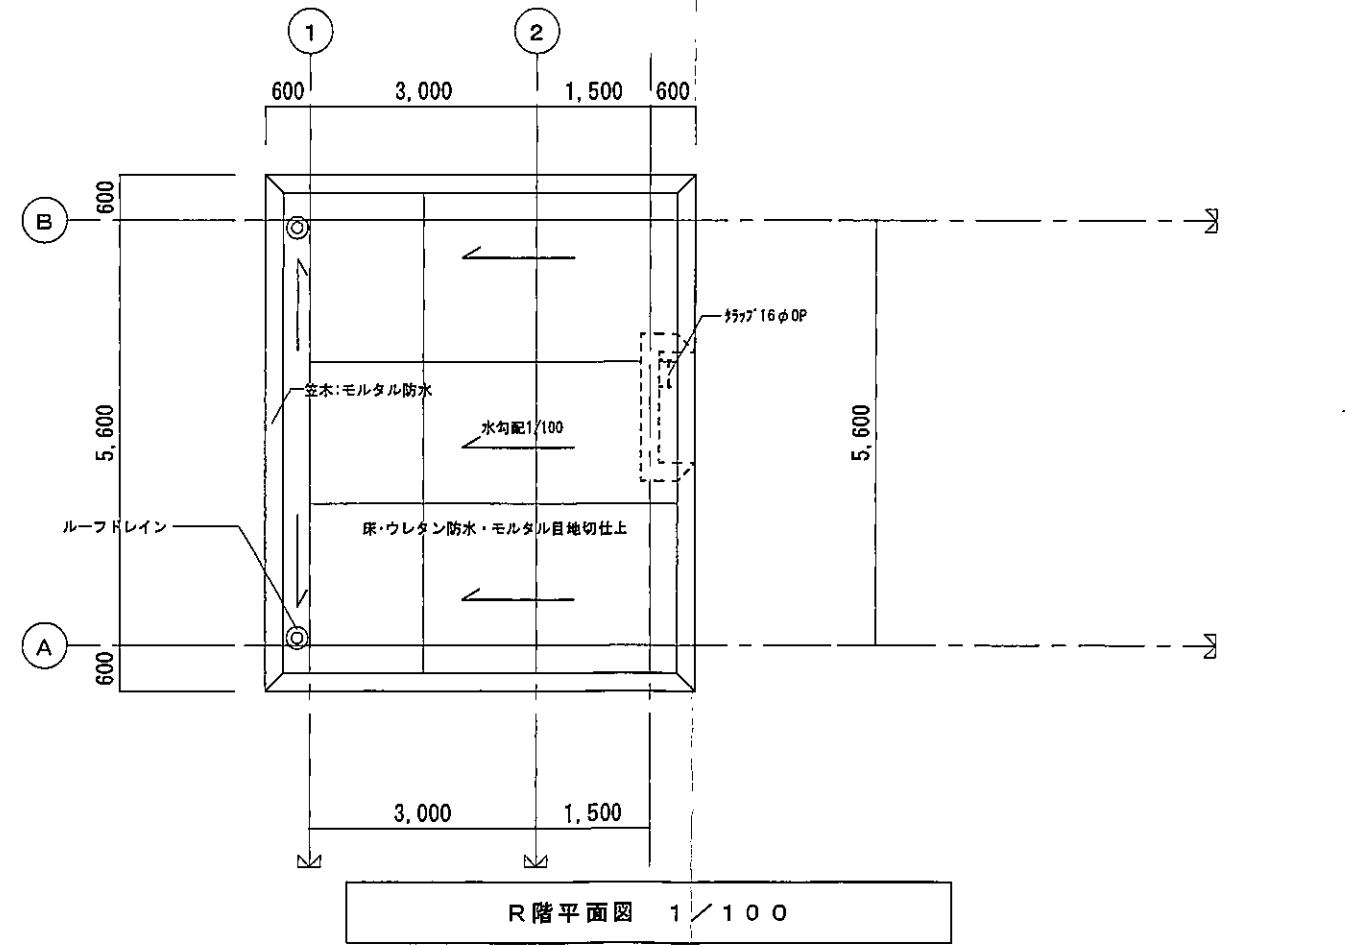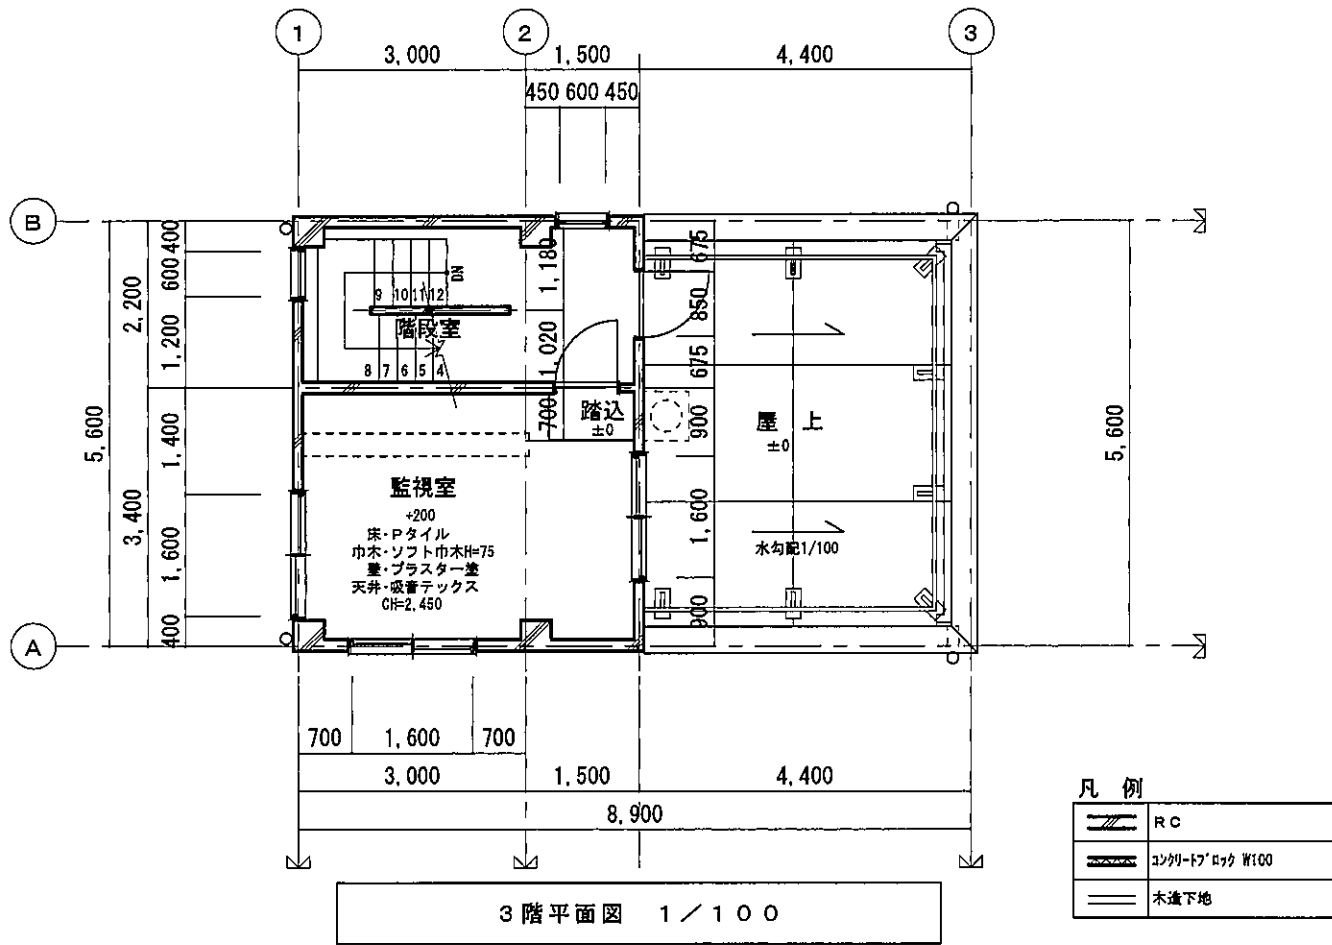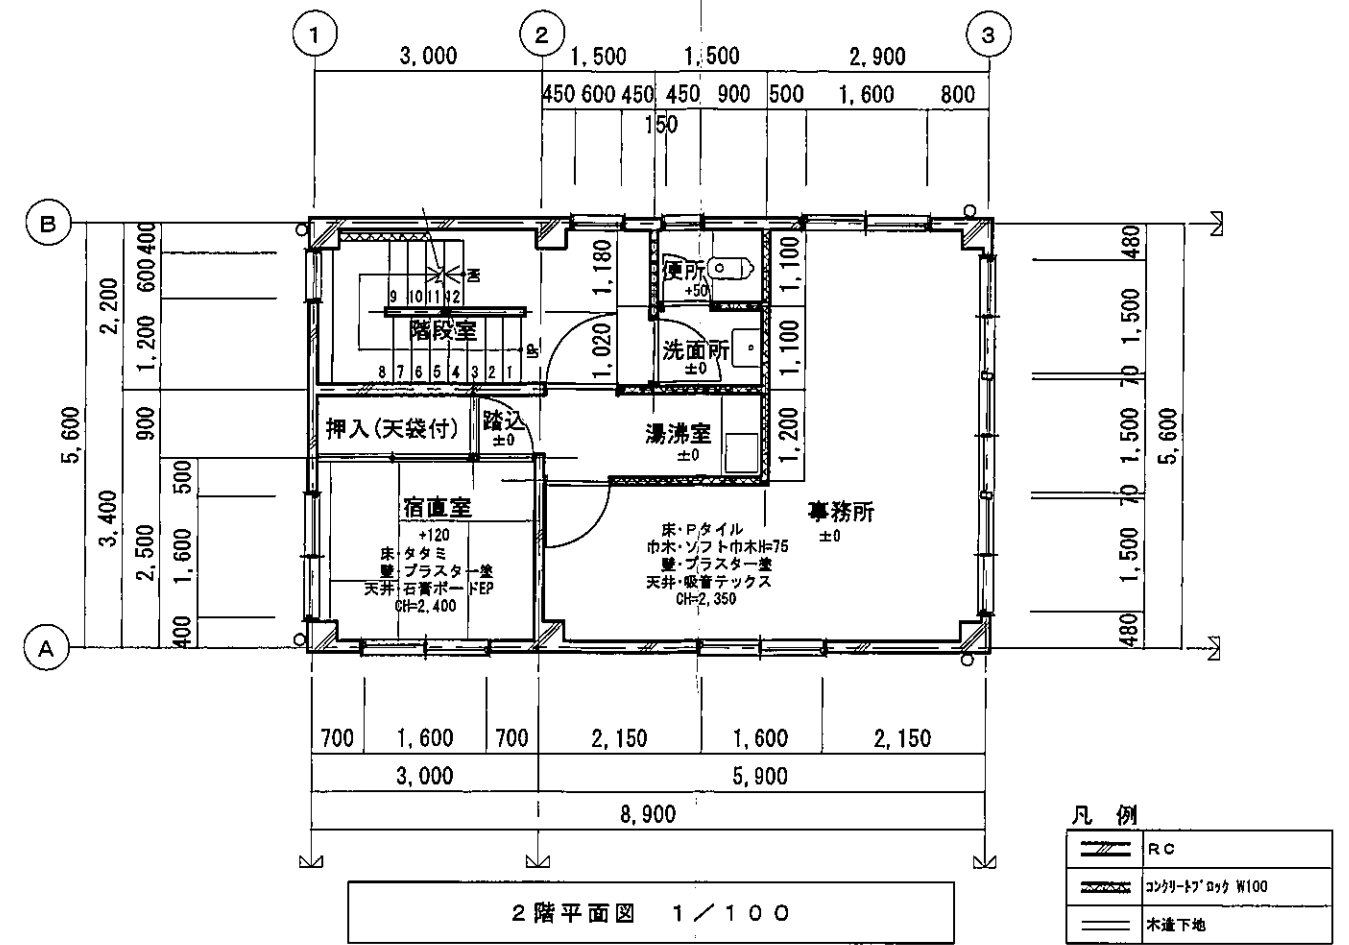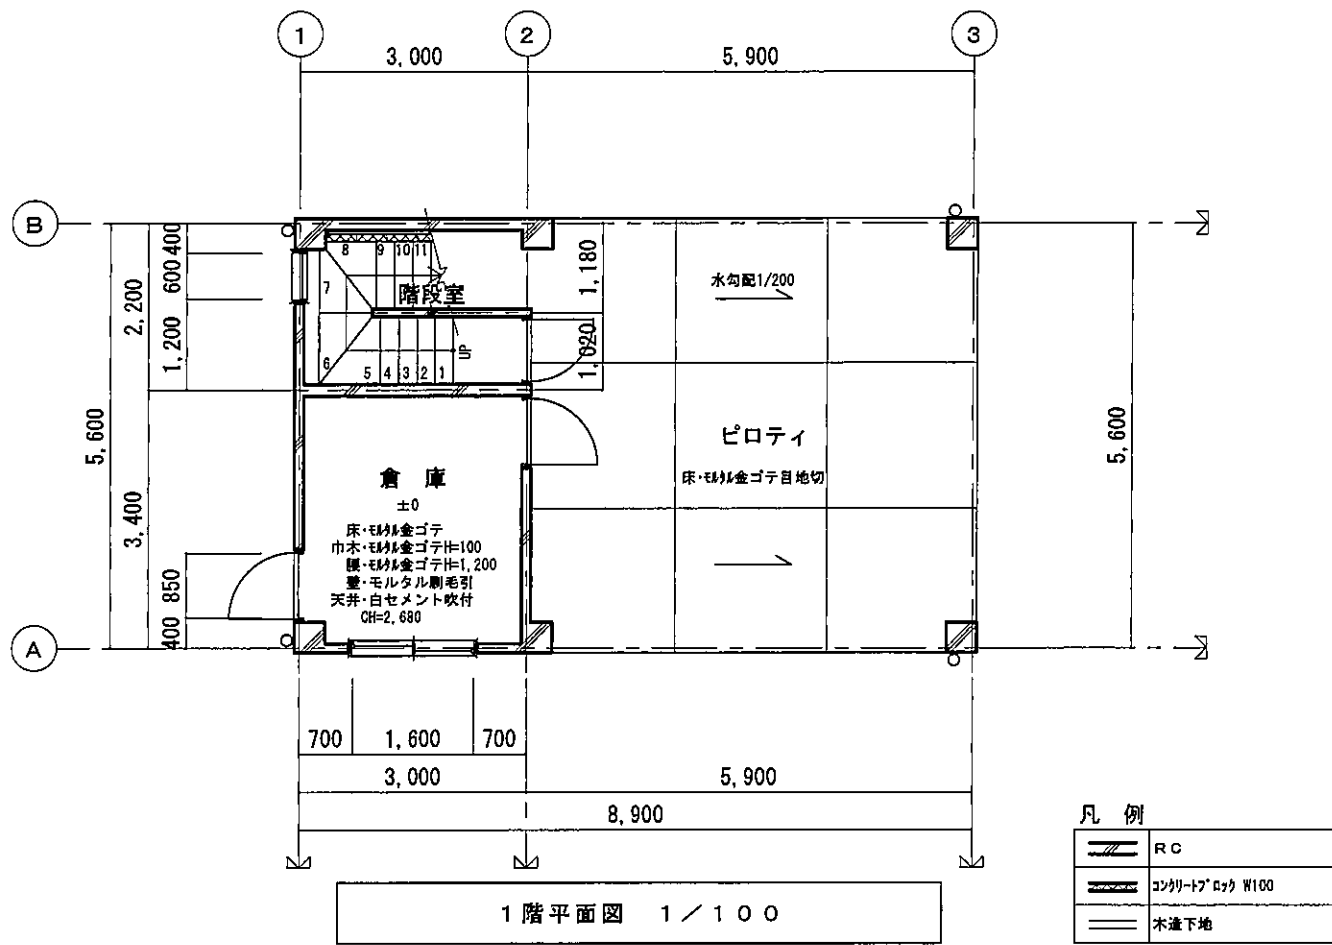

ALTERATIONS & ADDITIONS	
1	8
2	6
3	7
4	8

JOB NAME	平成28年度 農村地域防災減災事業 香坂ダム地区 防災ダム施設機能診断業務	PROJECT & DRAWING NO.	A-03
SHEET TITLE	平面図	DATE	H29.3
		SCALE	1/100

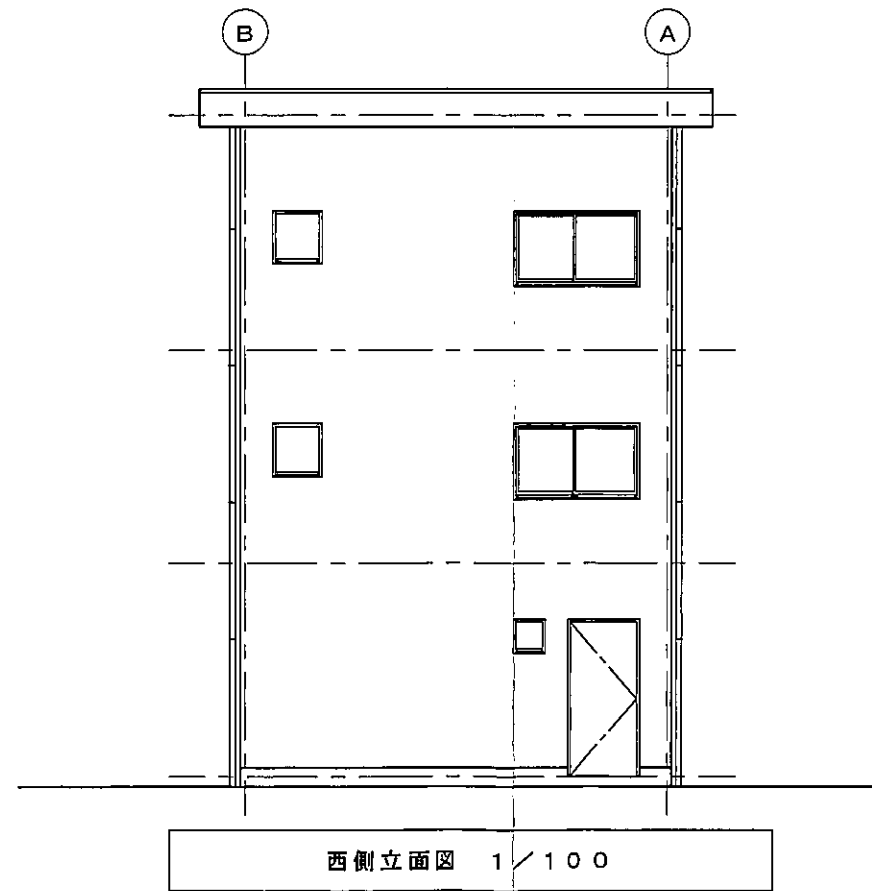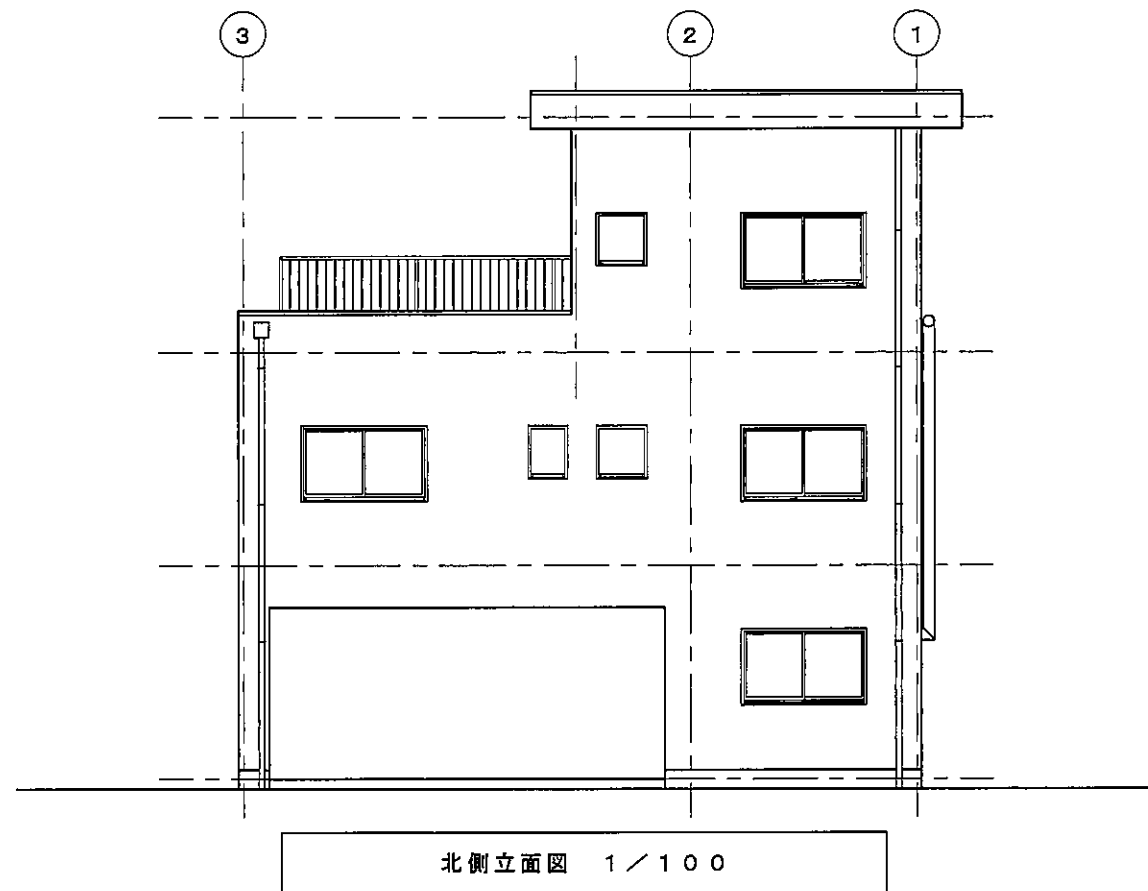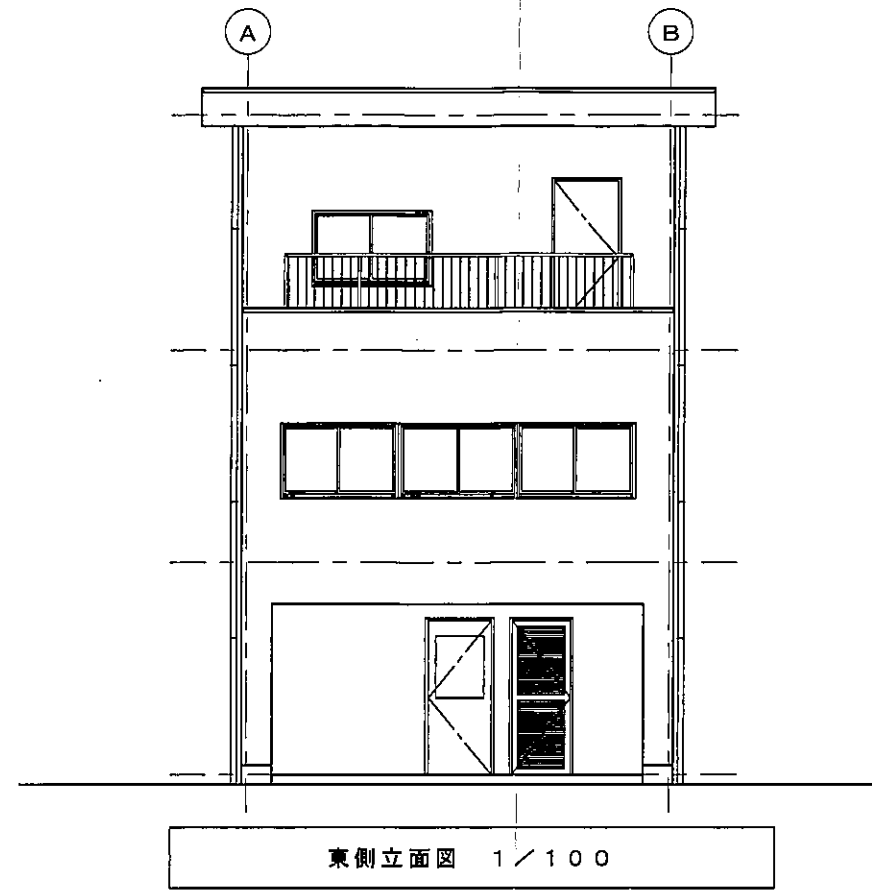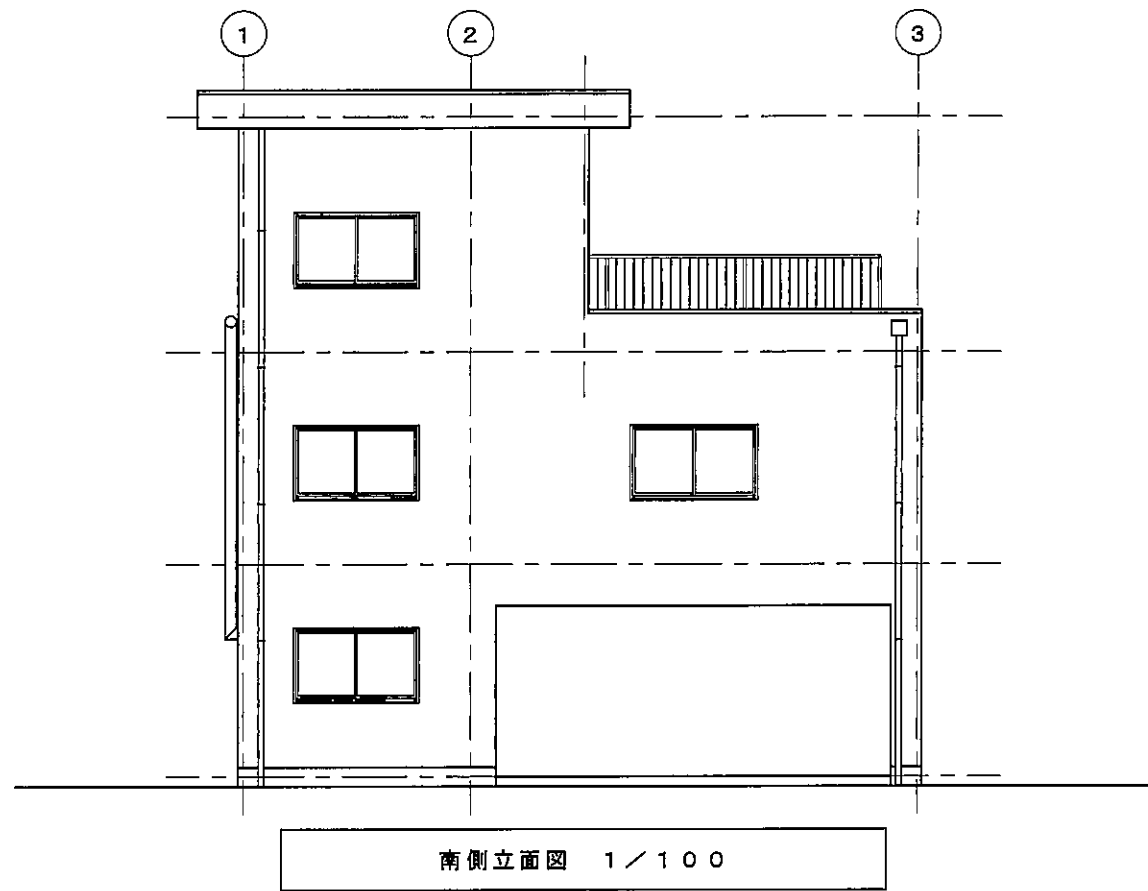

ALTERATIONS & ADDITIONS	
1	5
2	6
3	7
4	8

JOB NAME	平成28年度 農村地域防災減災事業 香坂ダム地区 防災ダム施設機能診断業務	PROJECT & DRAWING NO.	A-04
SHEET TITLE	立面図	DATE	H29.3
		SCALE	1/100