




# 南信制御所 位置図

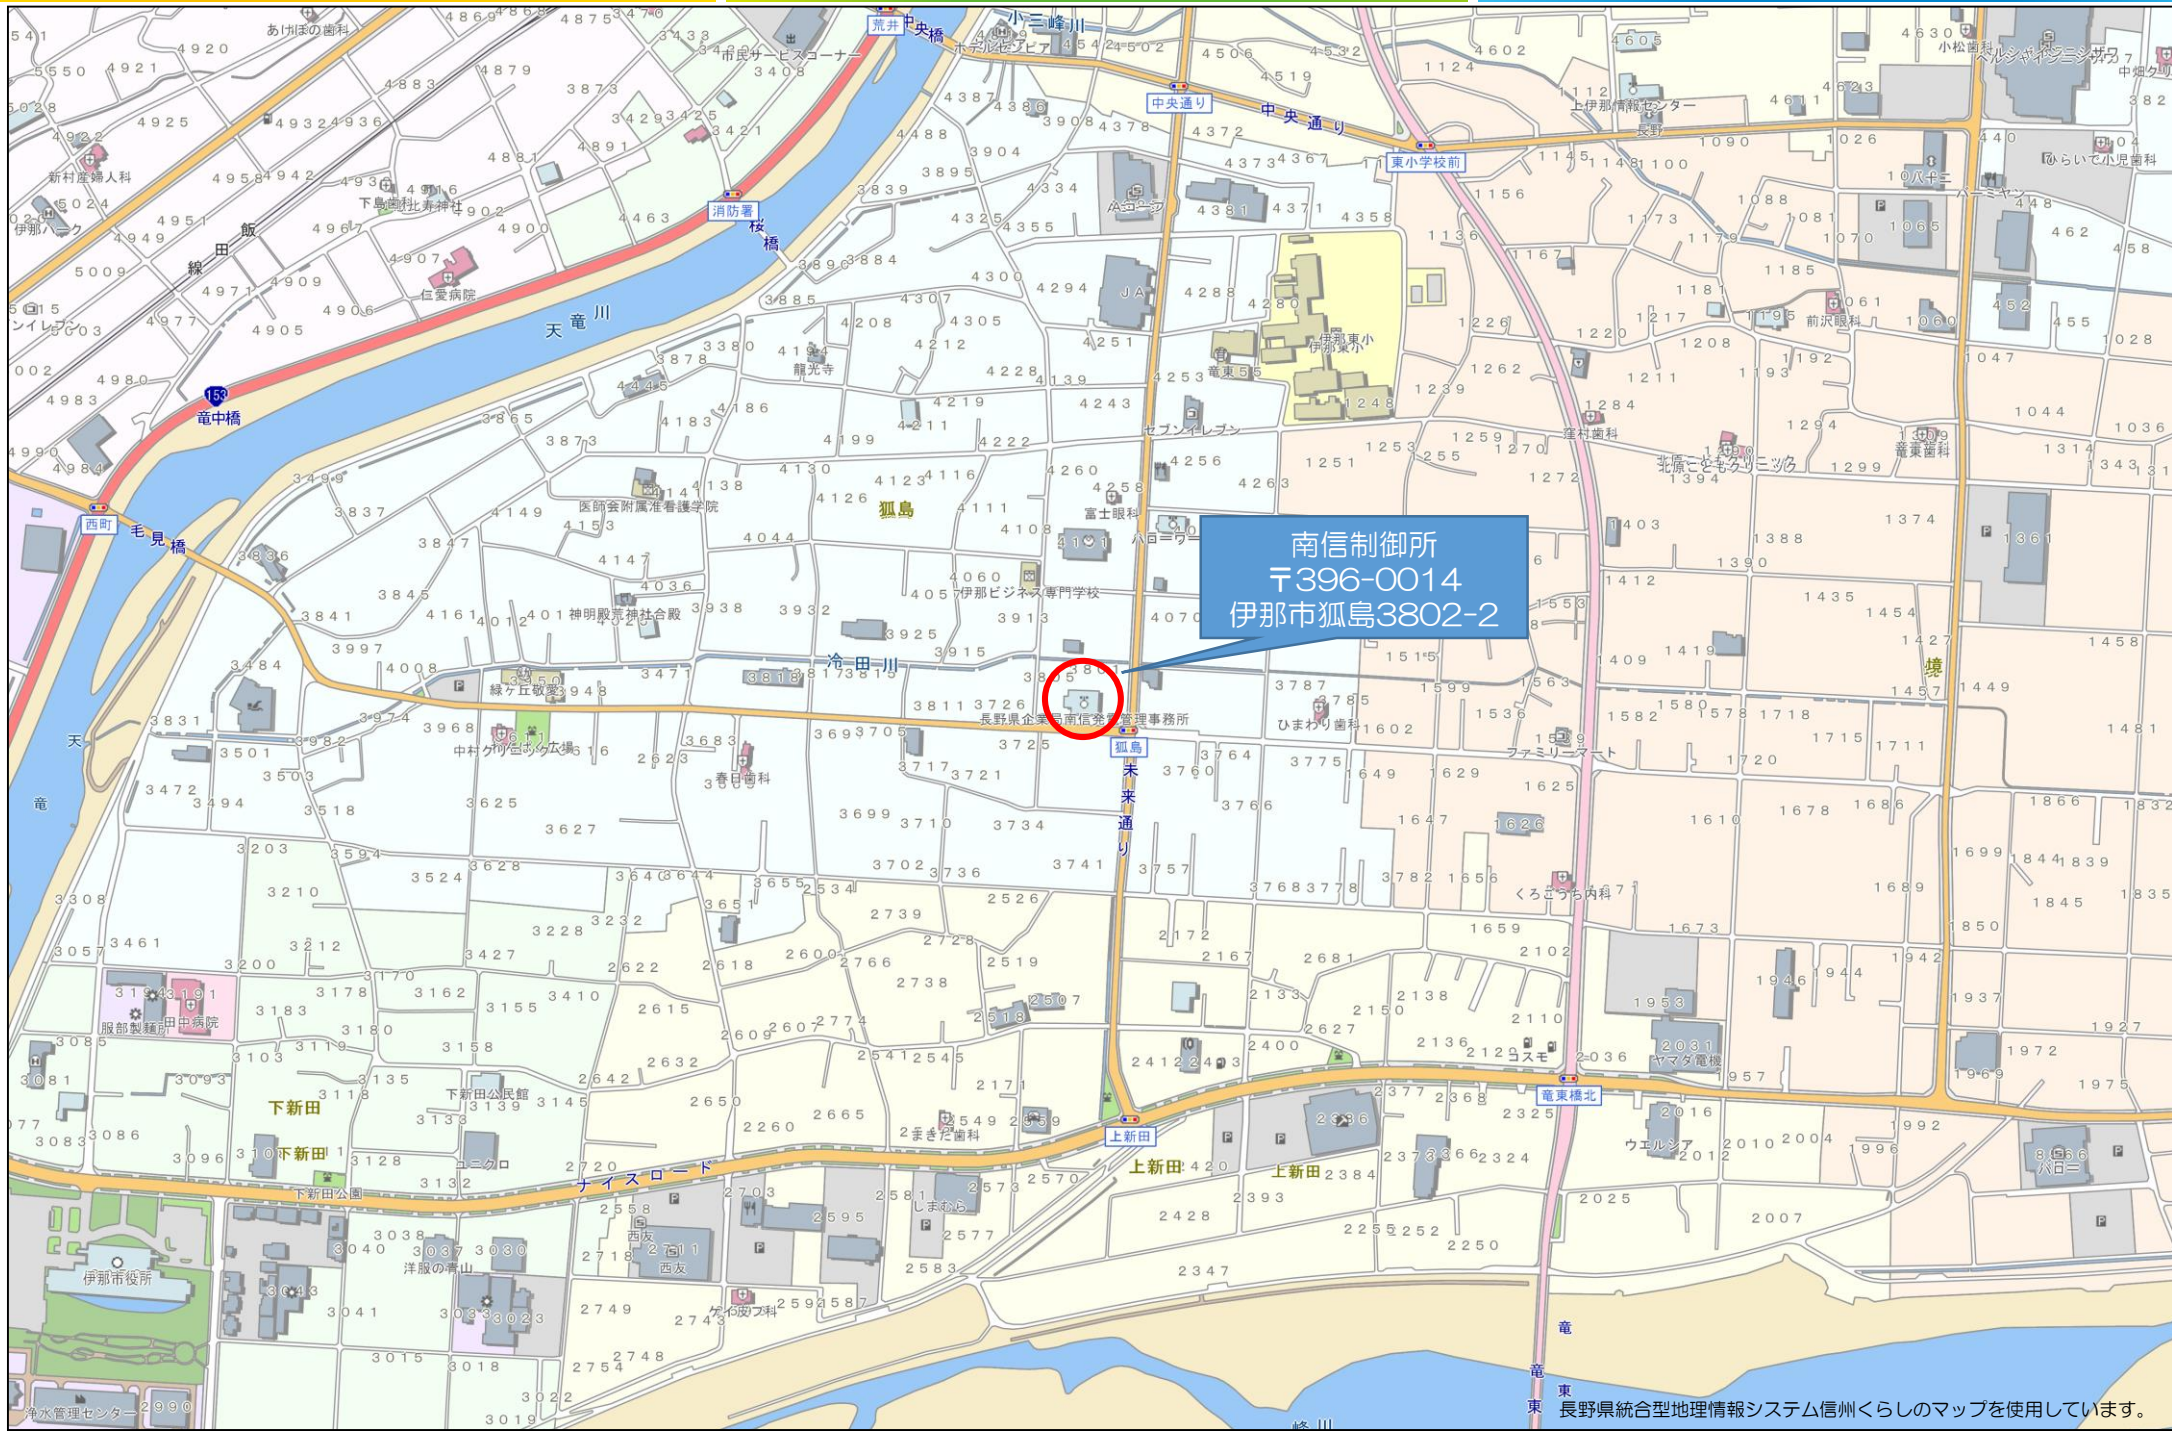

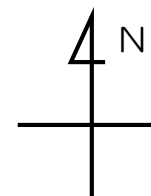

# 南信制御所 単線結線図

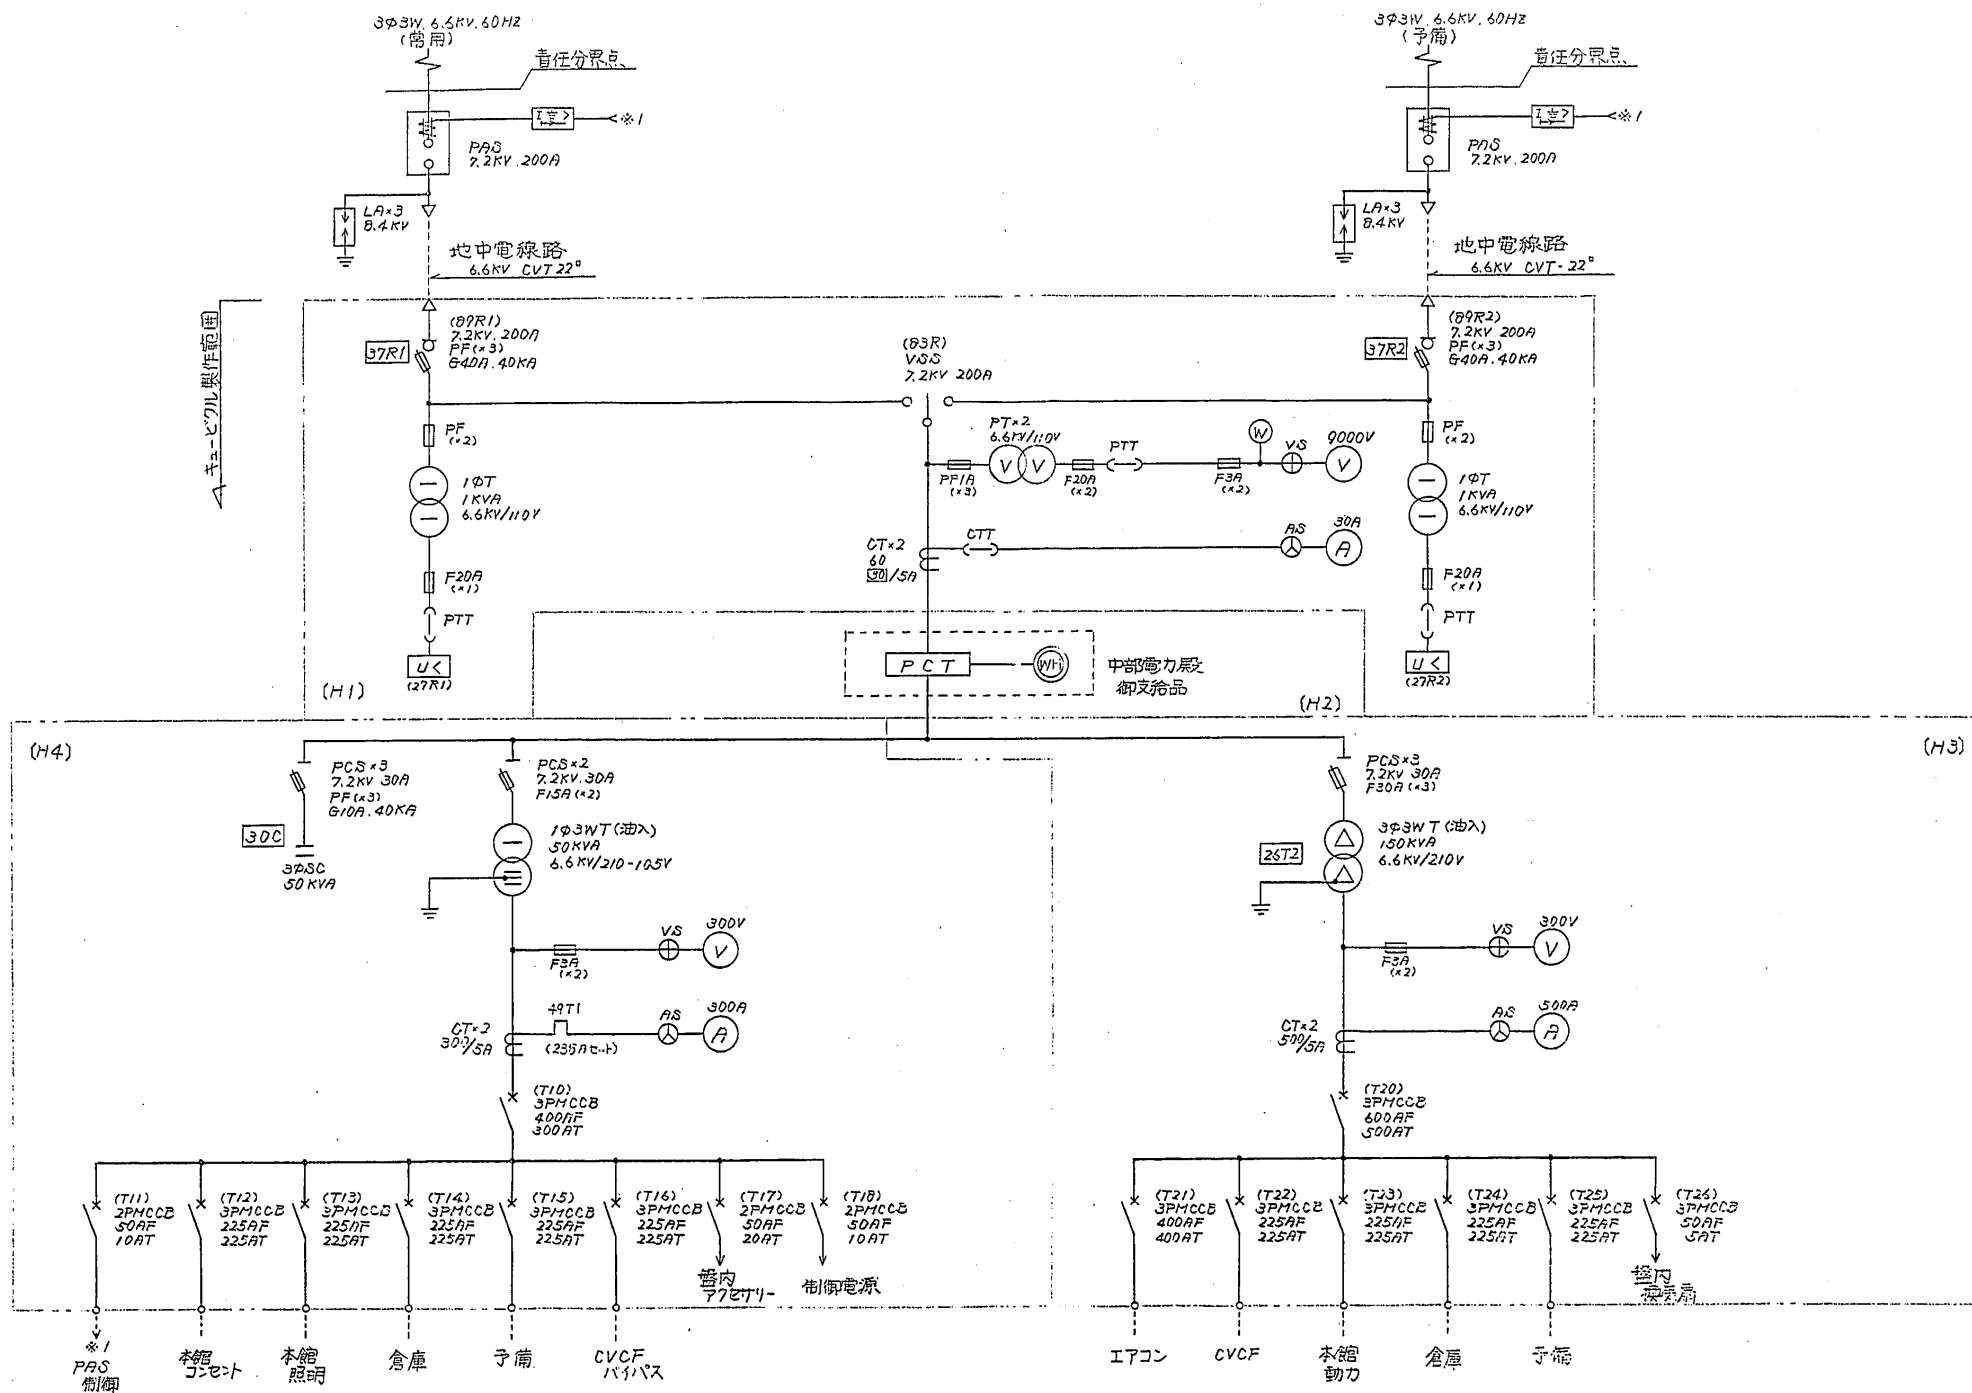

# 南信制御所 平面図

