


別紙-1 小仁熊ダムシステム構成図

更新対象 (Red box) 改造対象 (Blue box)

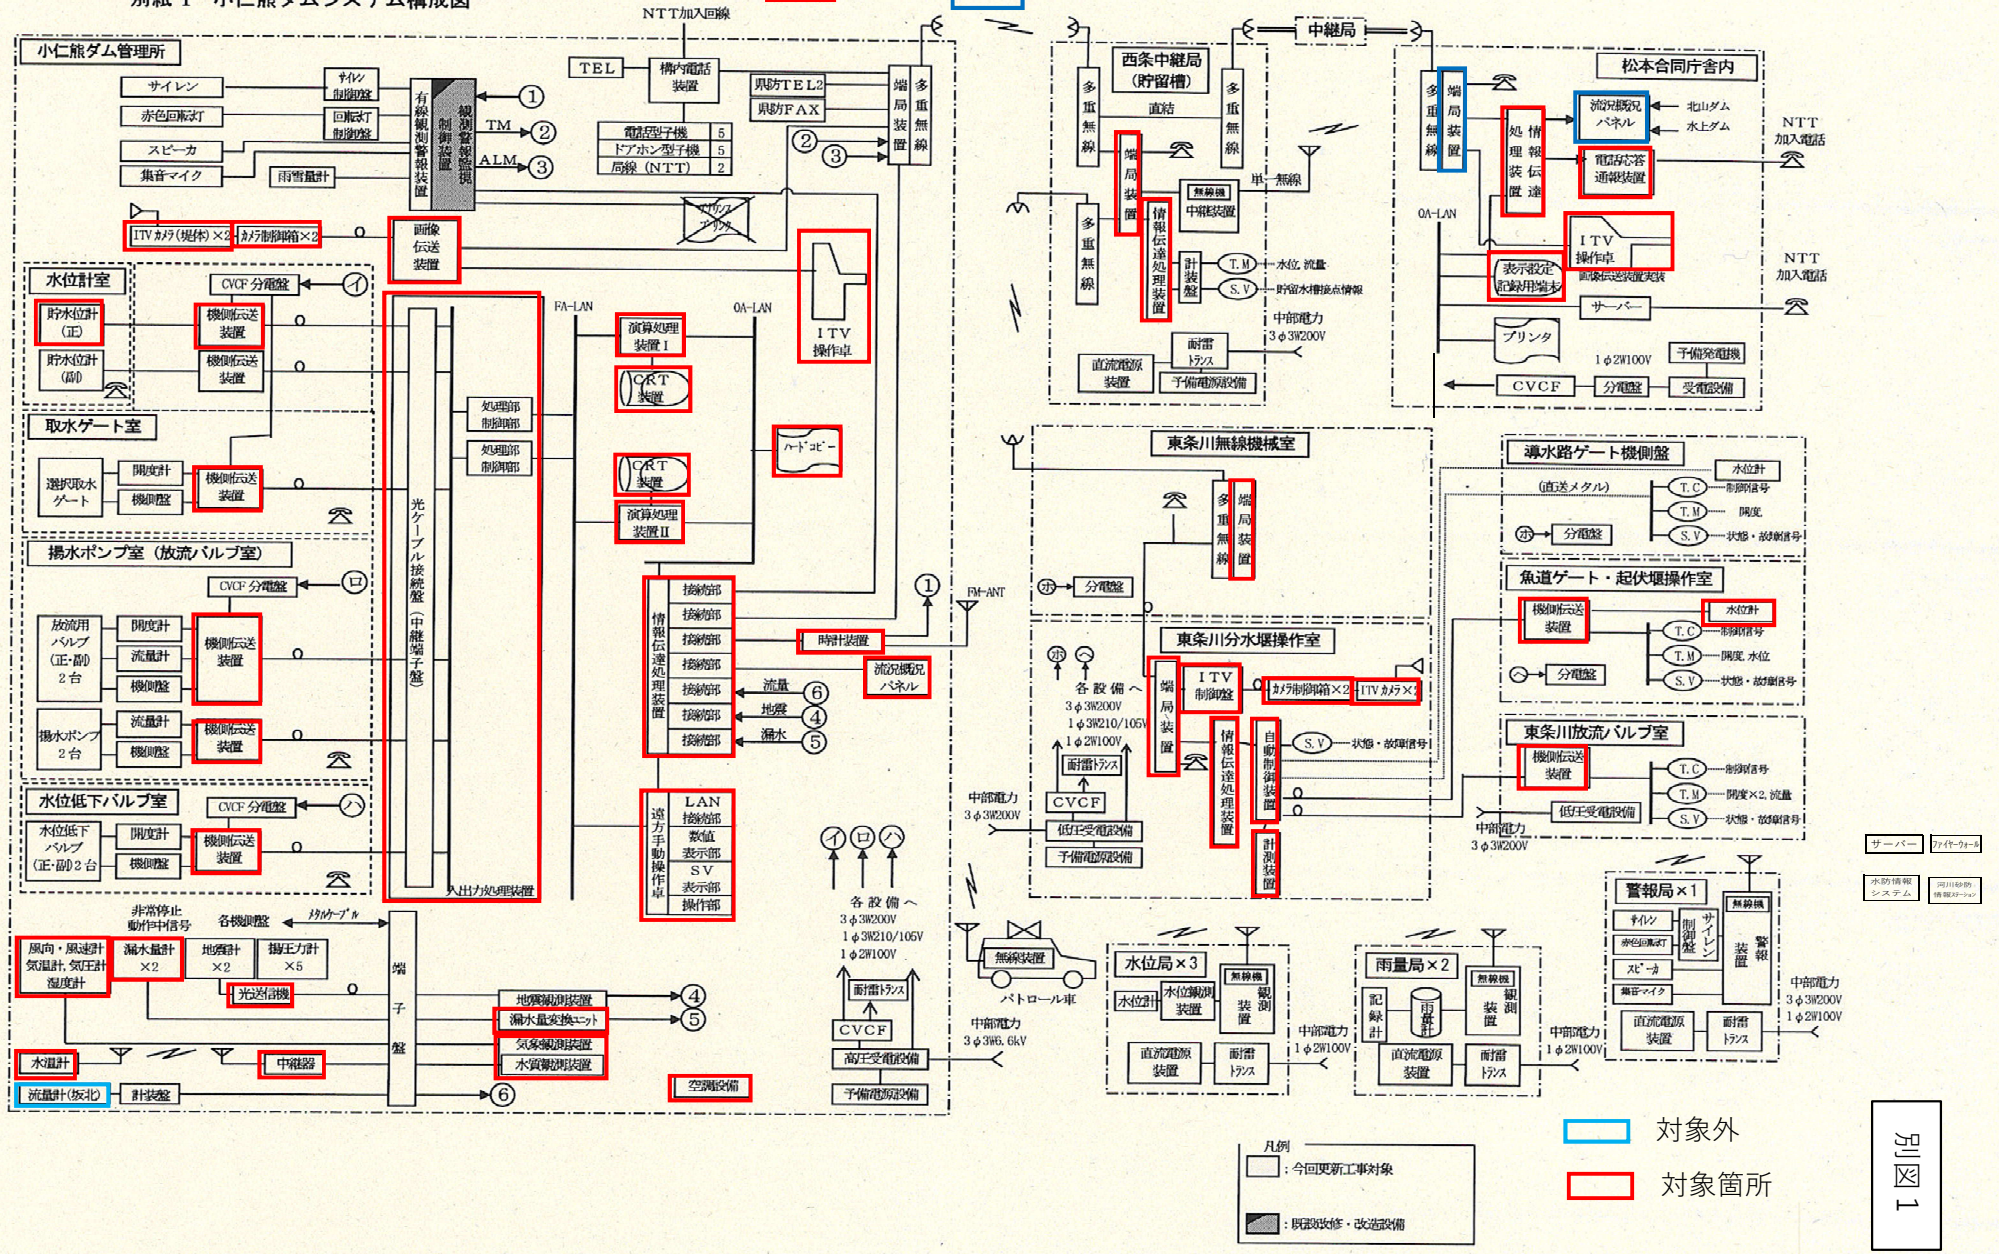

別紙 1