

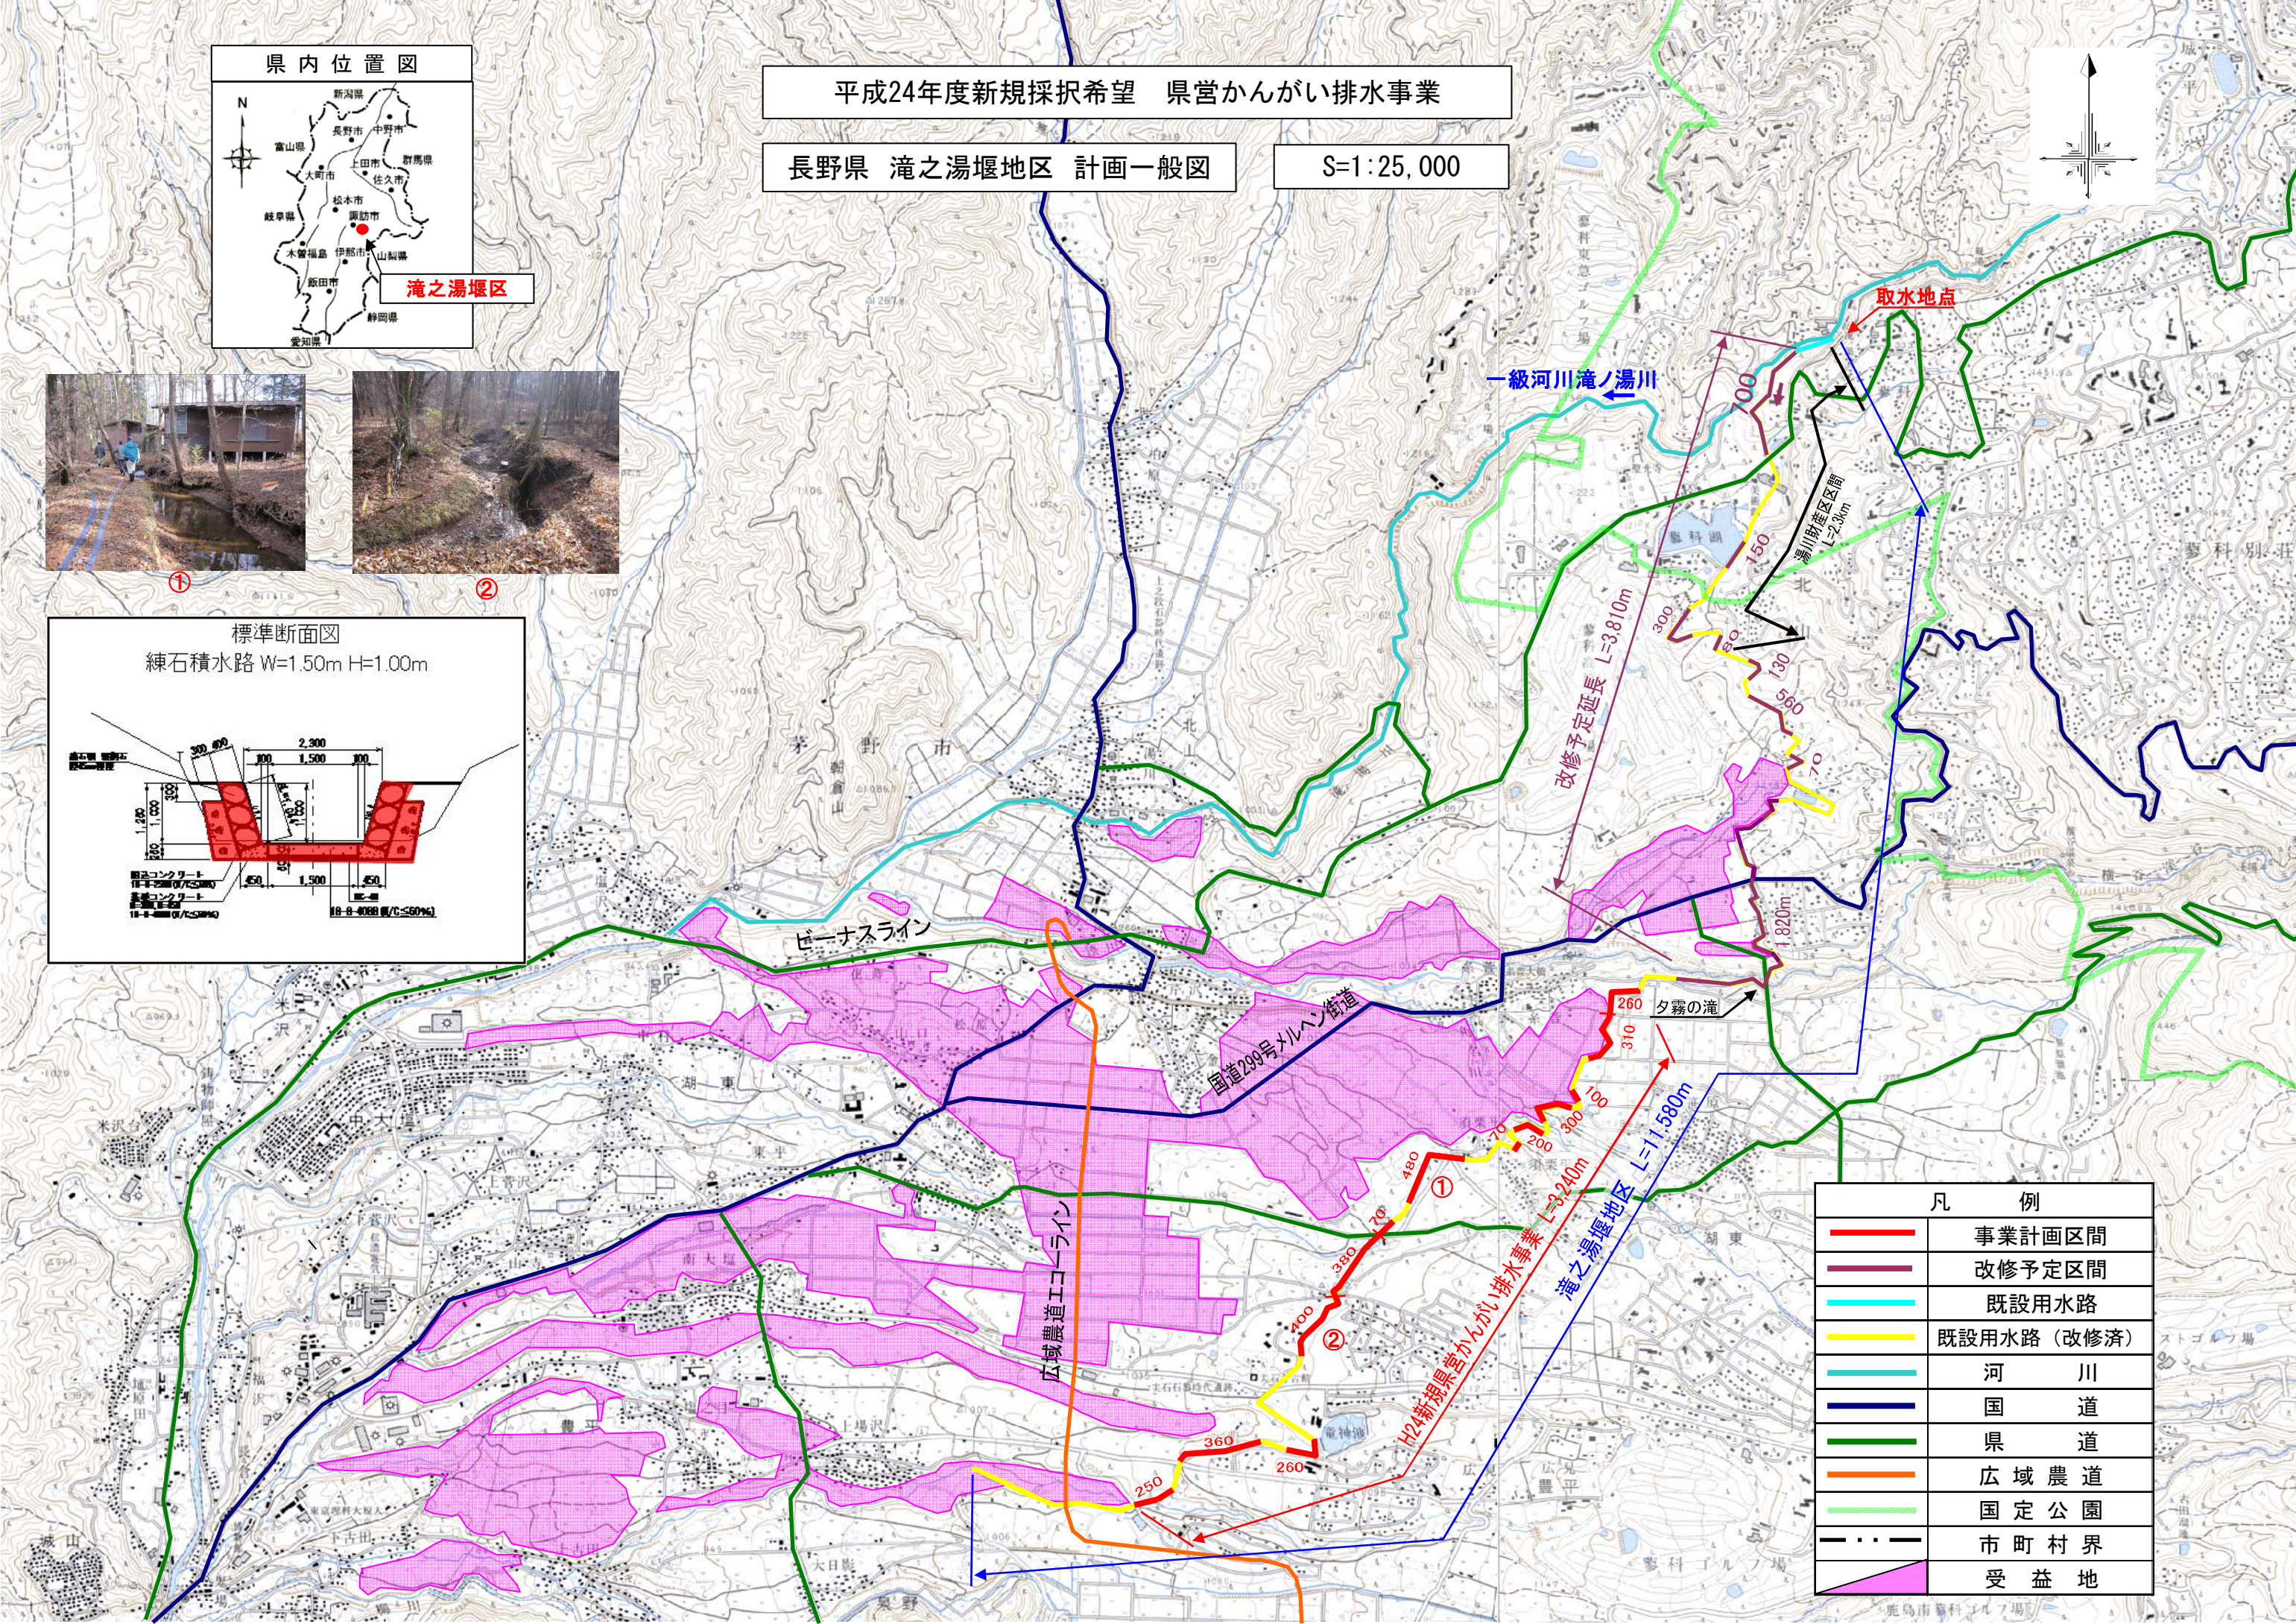


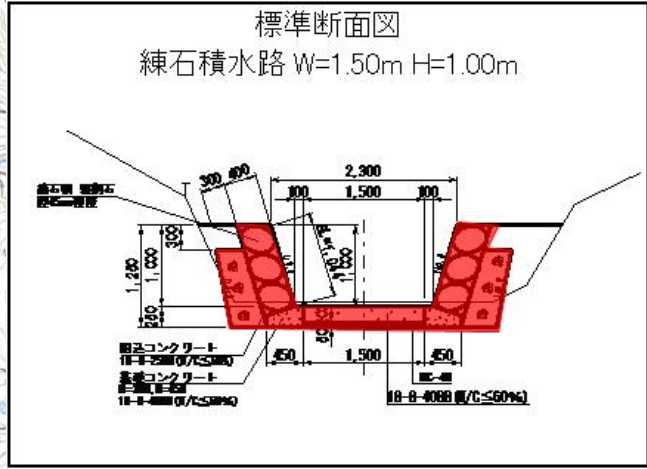

平成24年度新規採択希望 県営かんがい排水事業

長野県 滝之湯堰地区 計画一般図

S=1:25,000

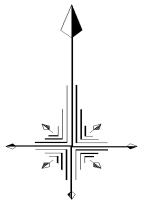

凡 例	
	事業計画区間
	改修予定区間
	既設用水路
	既設用水路(改修済)
	河 川
	国 道
	県 道
	広域農道
	国定公園
	市町村界
	受益地