断面図（２）

S＝１：200

（A3版　縮尺：任意）

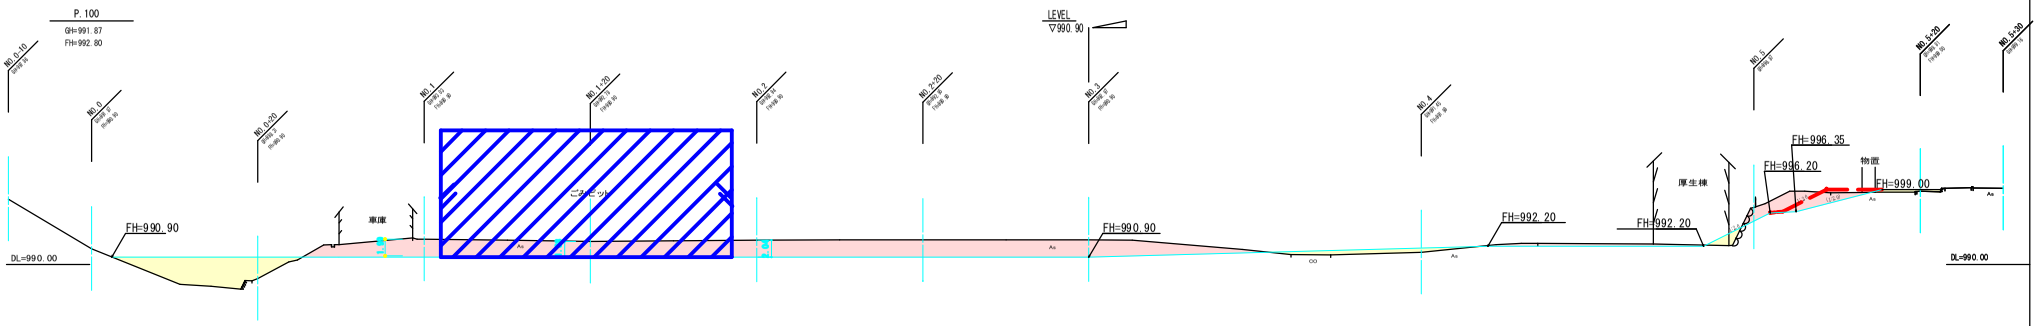

