


法面補強工範圍平面圖 S=1/5,000

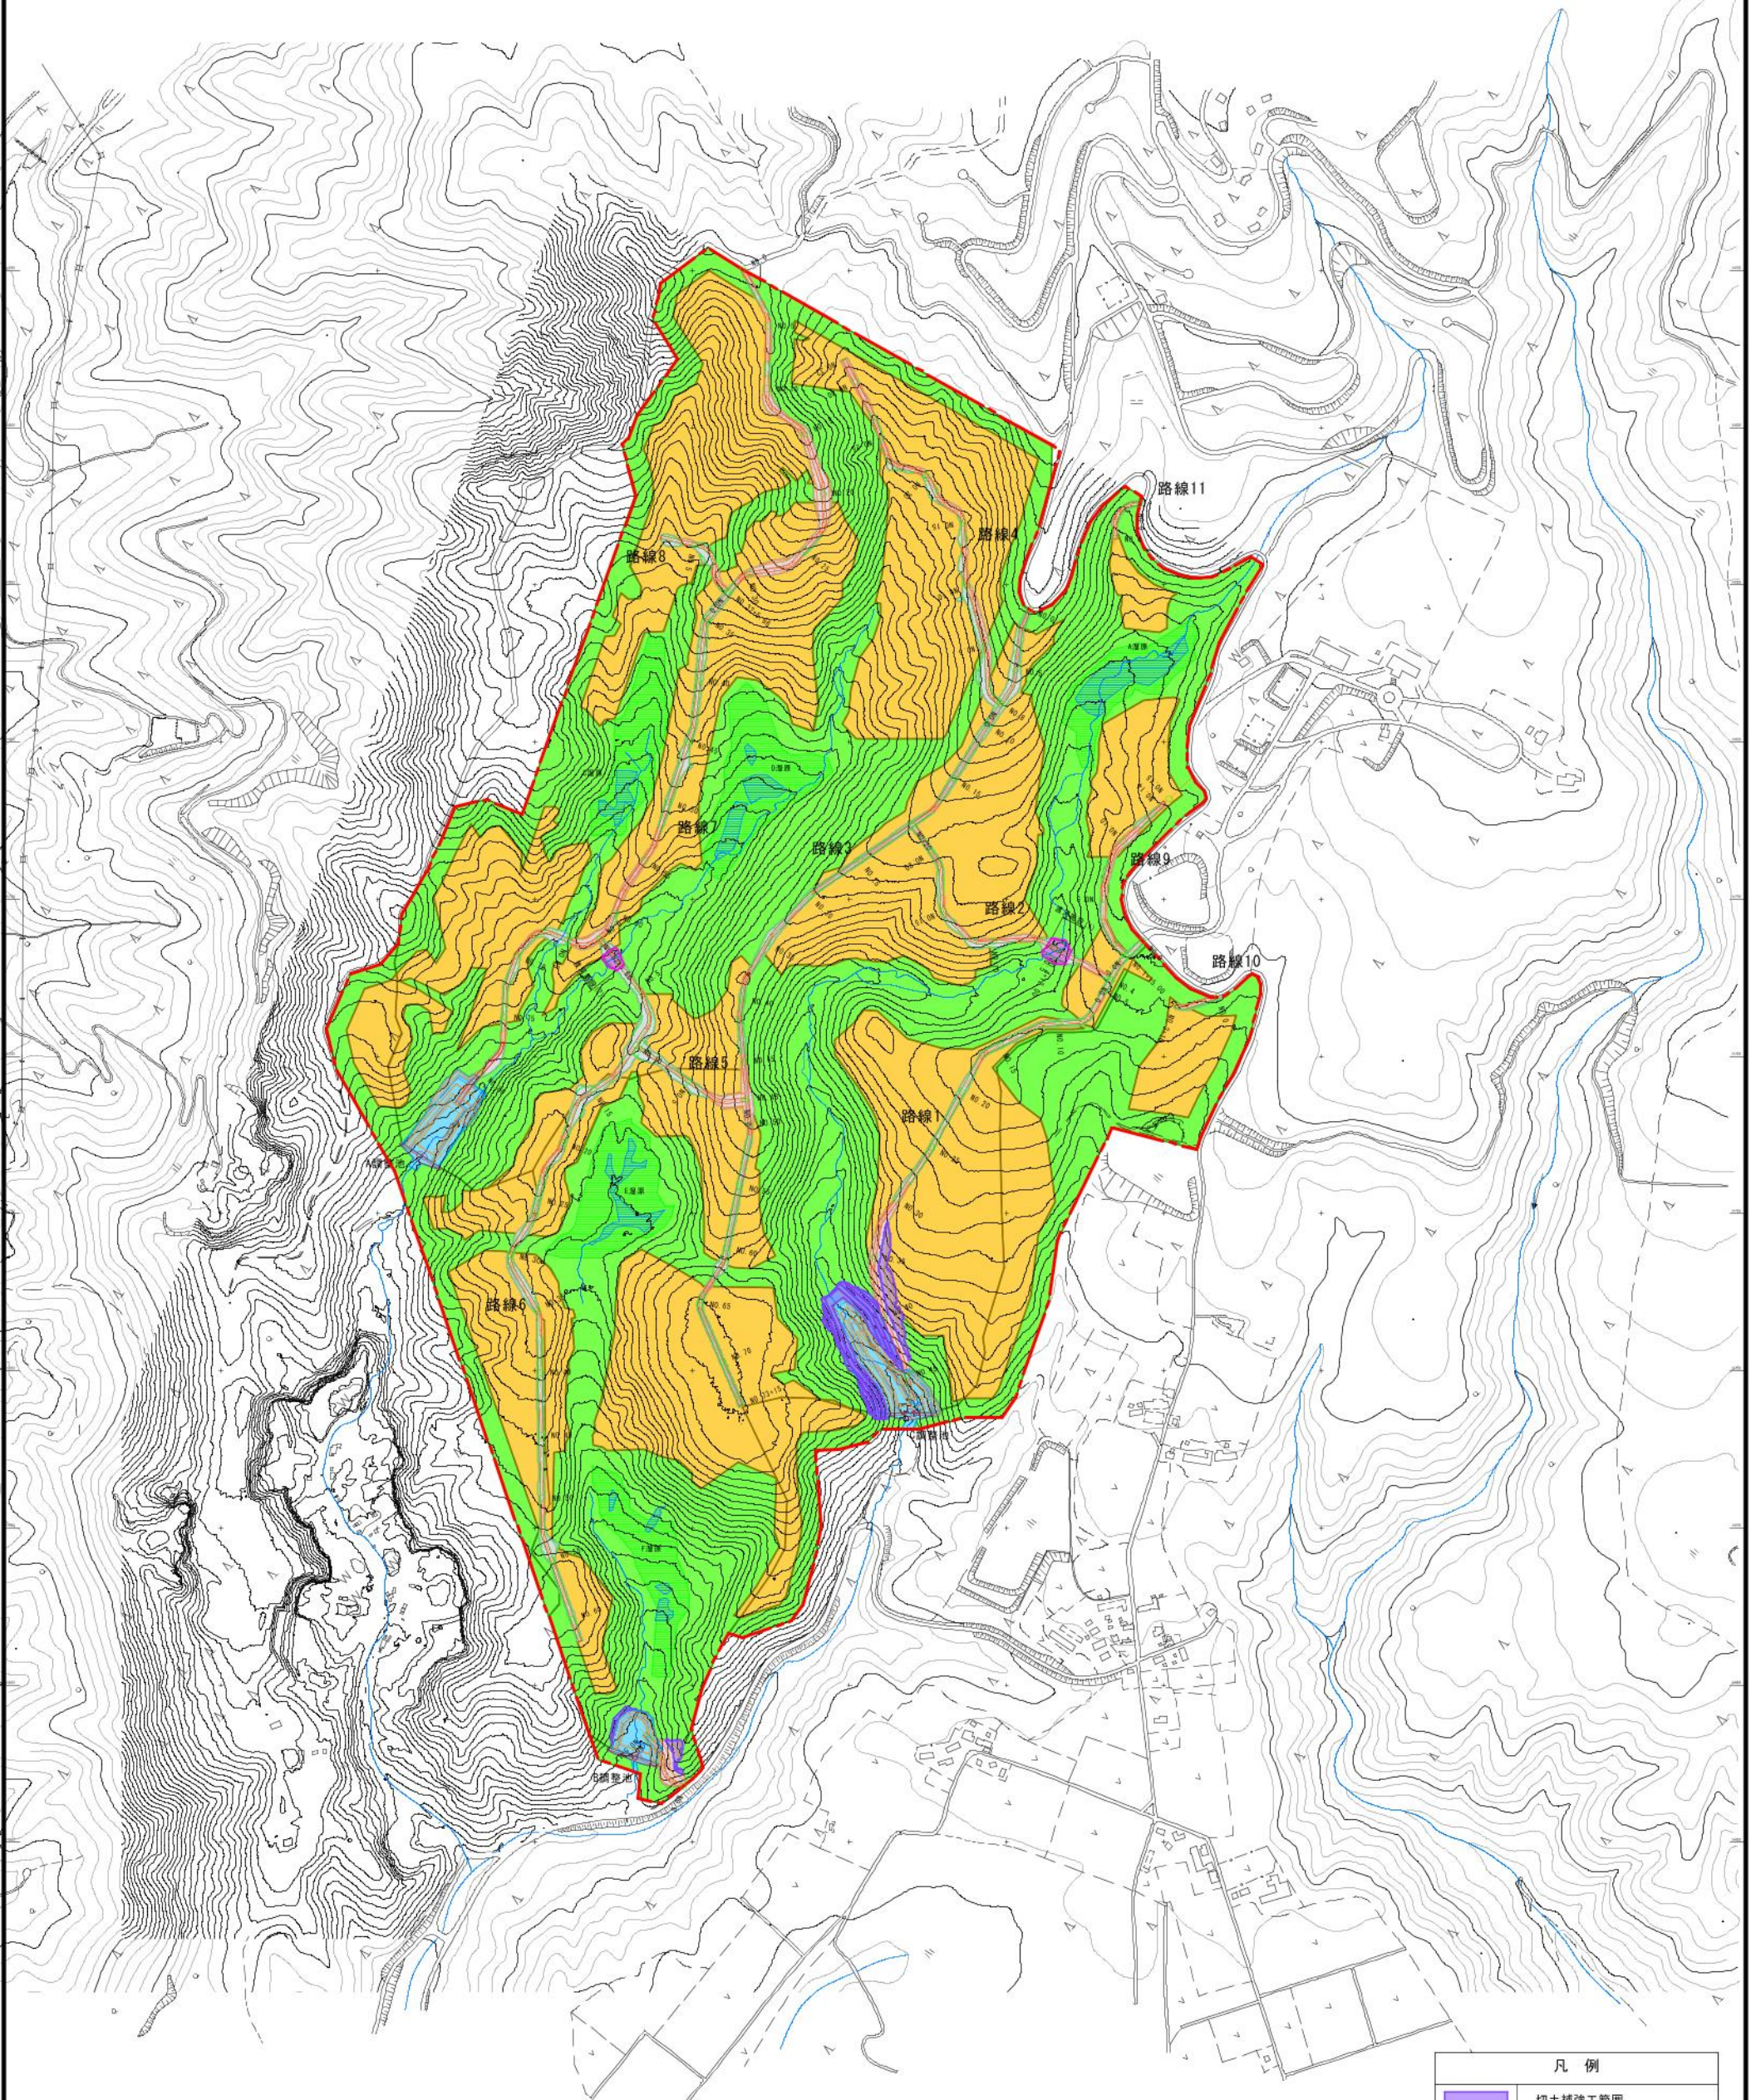

凡例	
	切土補強工範圍
	補強盛土工範圍