


小体育館 2階平面図

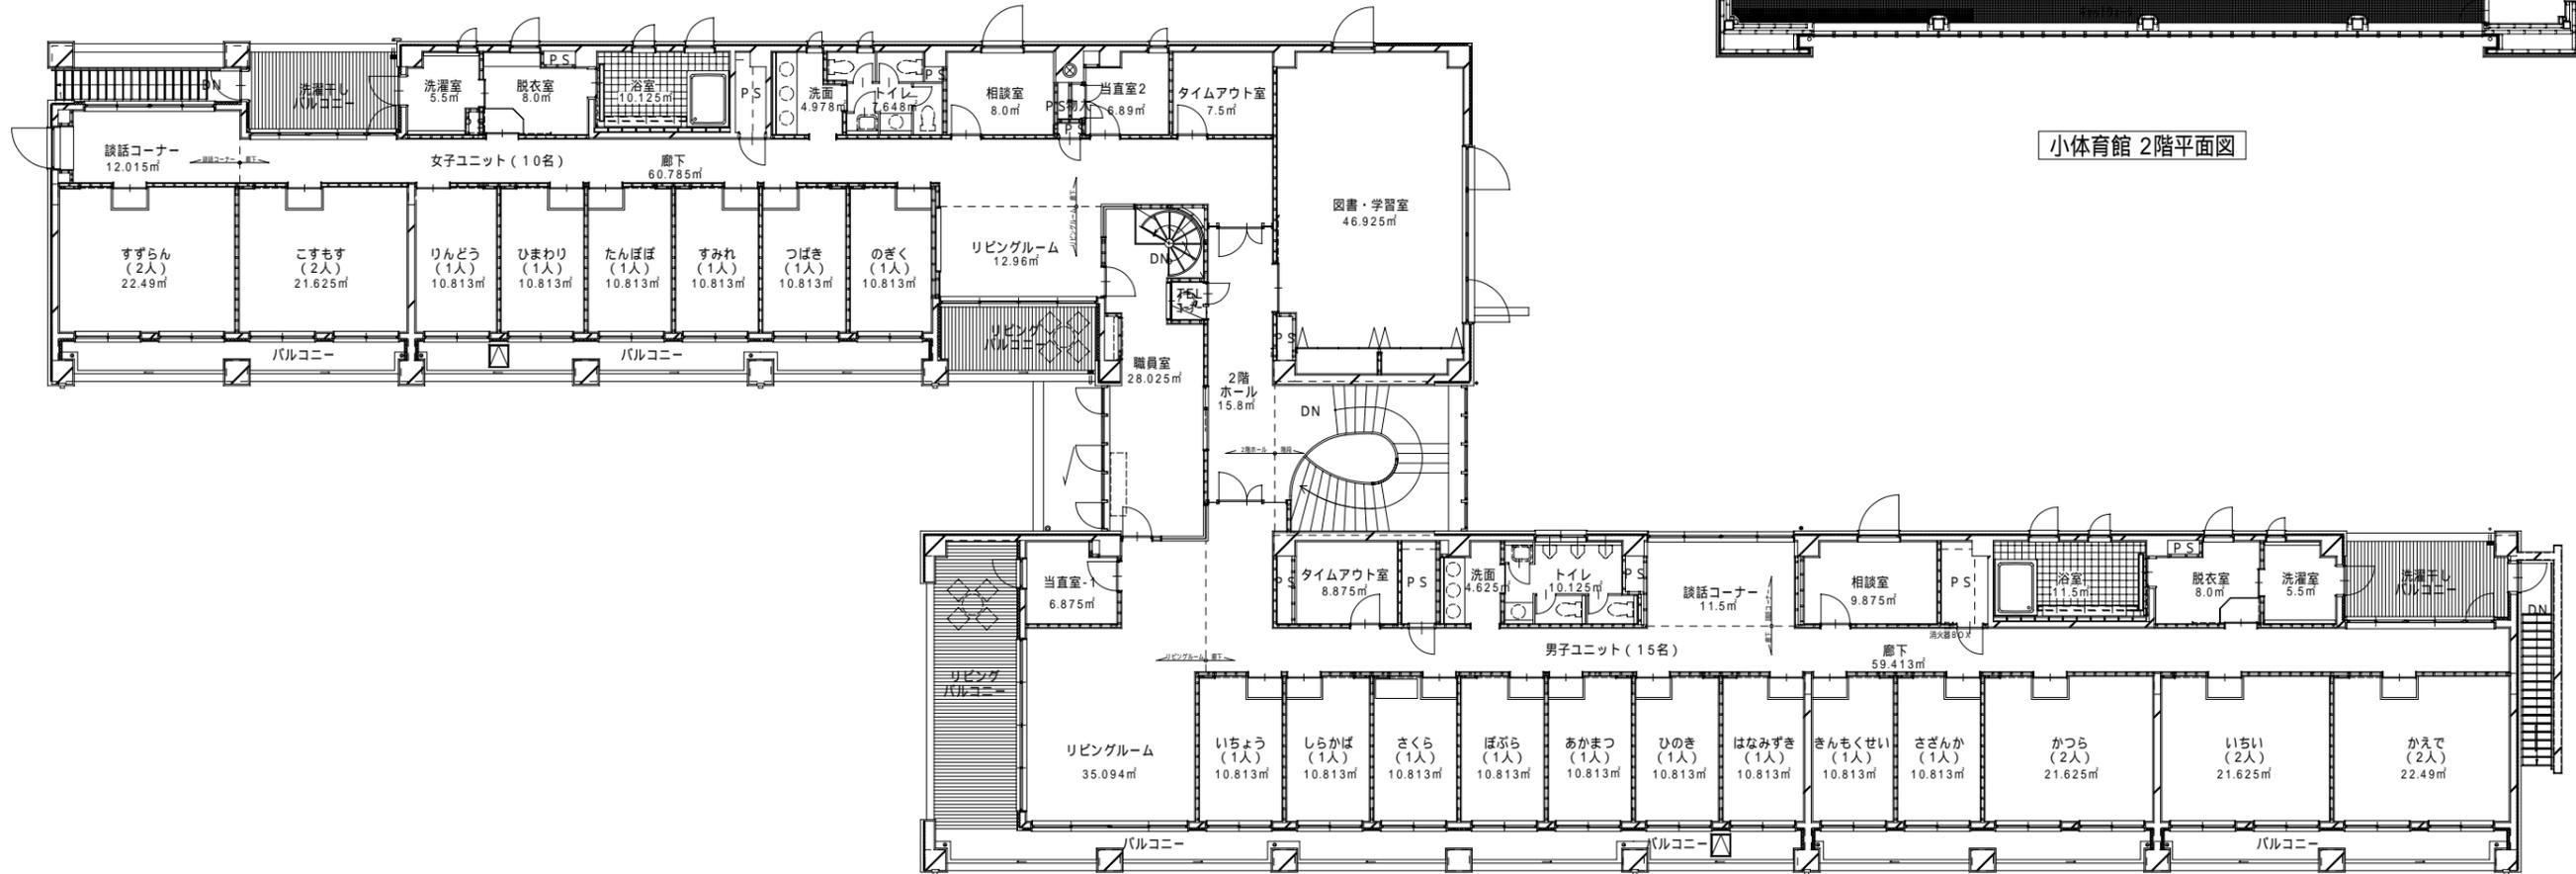

生活施設棟 2階平面図