

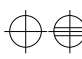

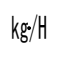











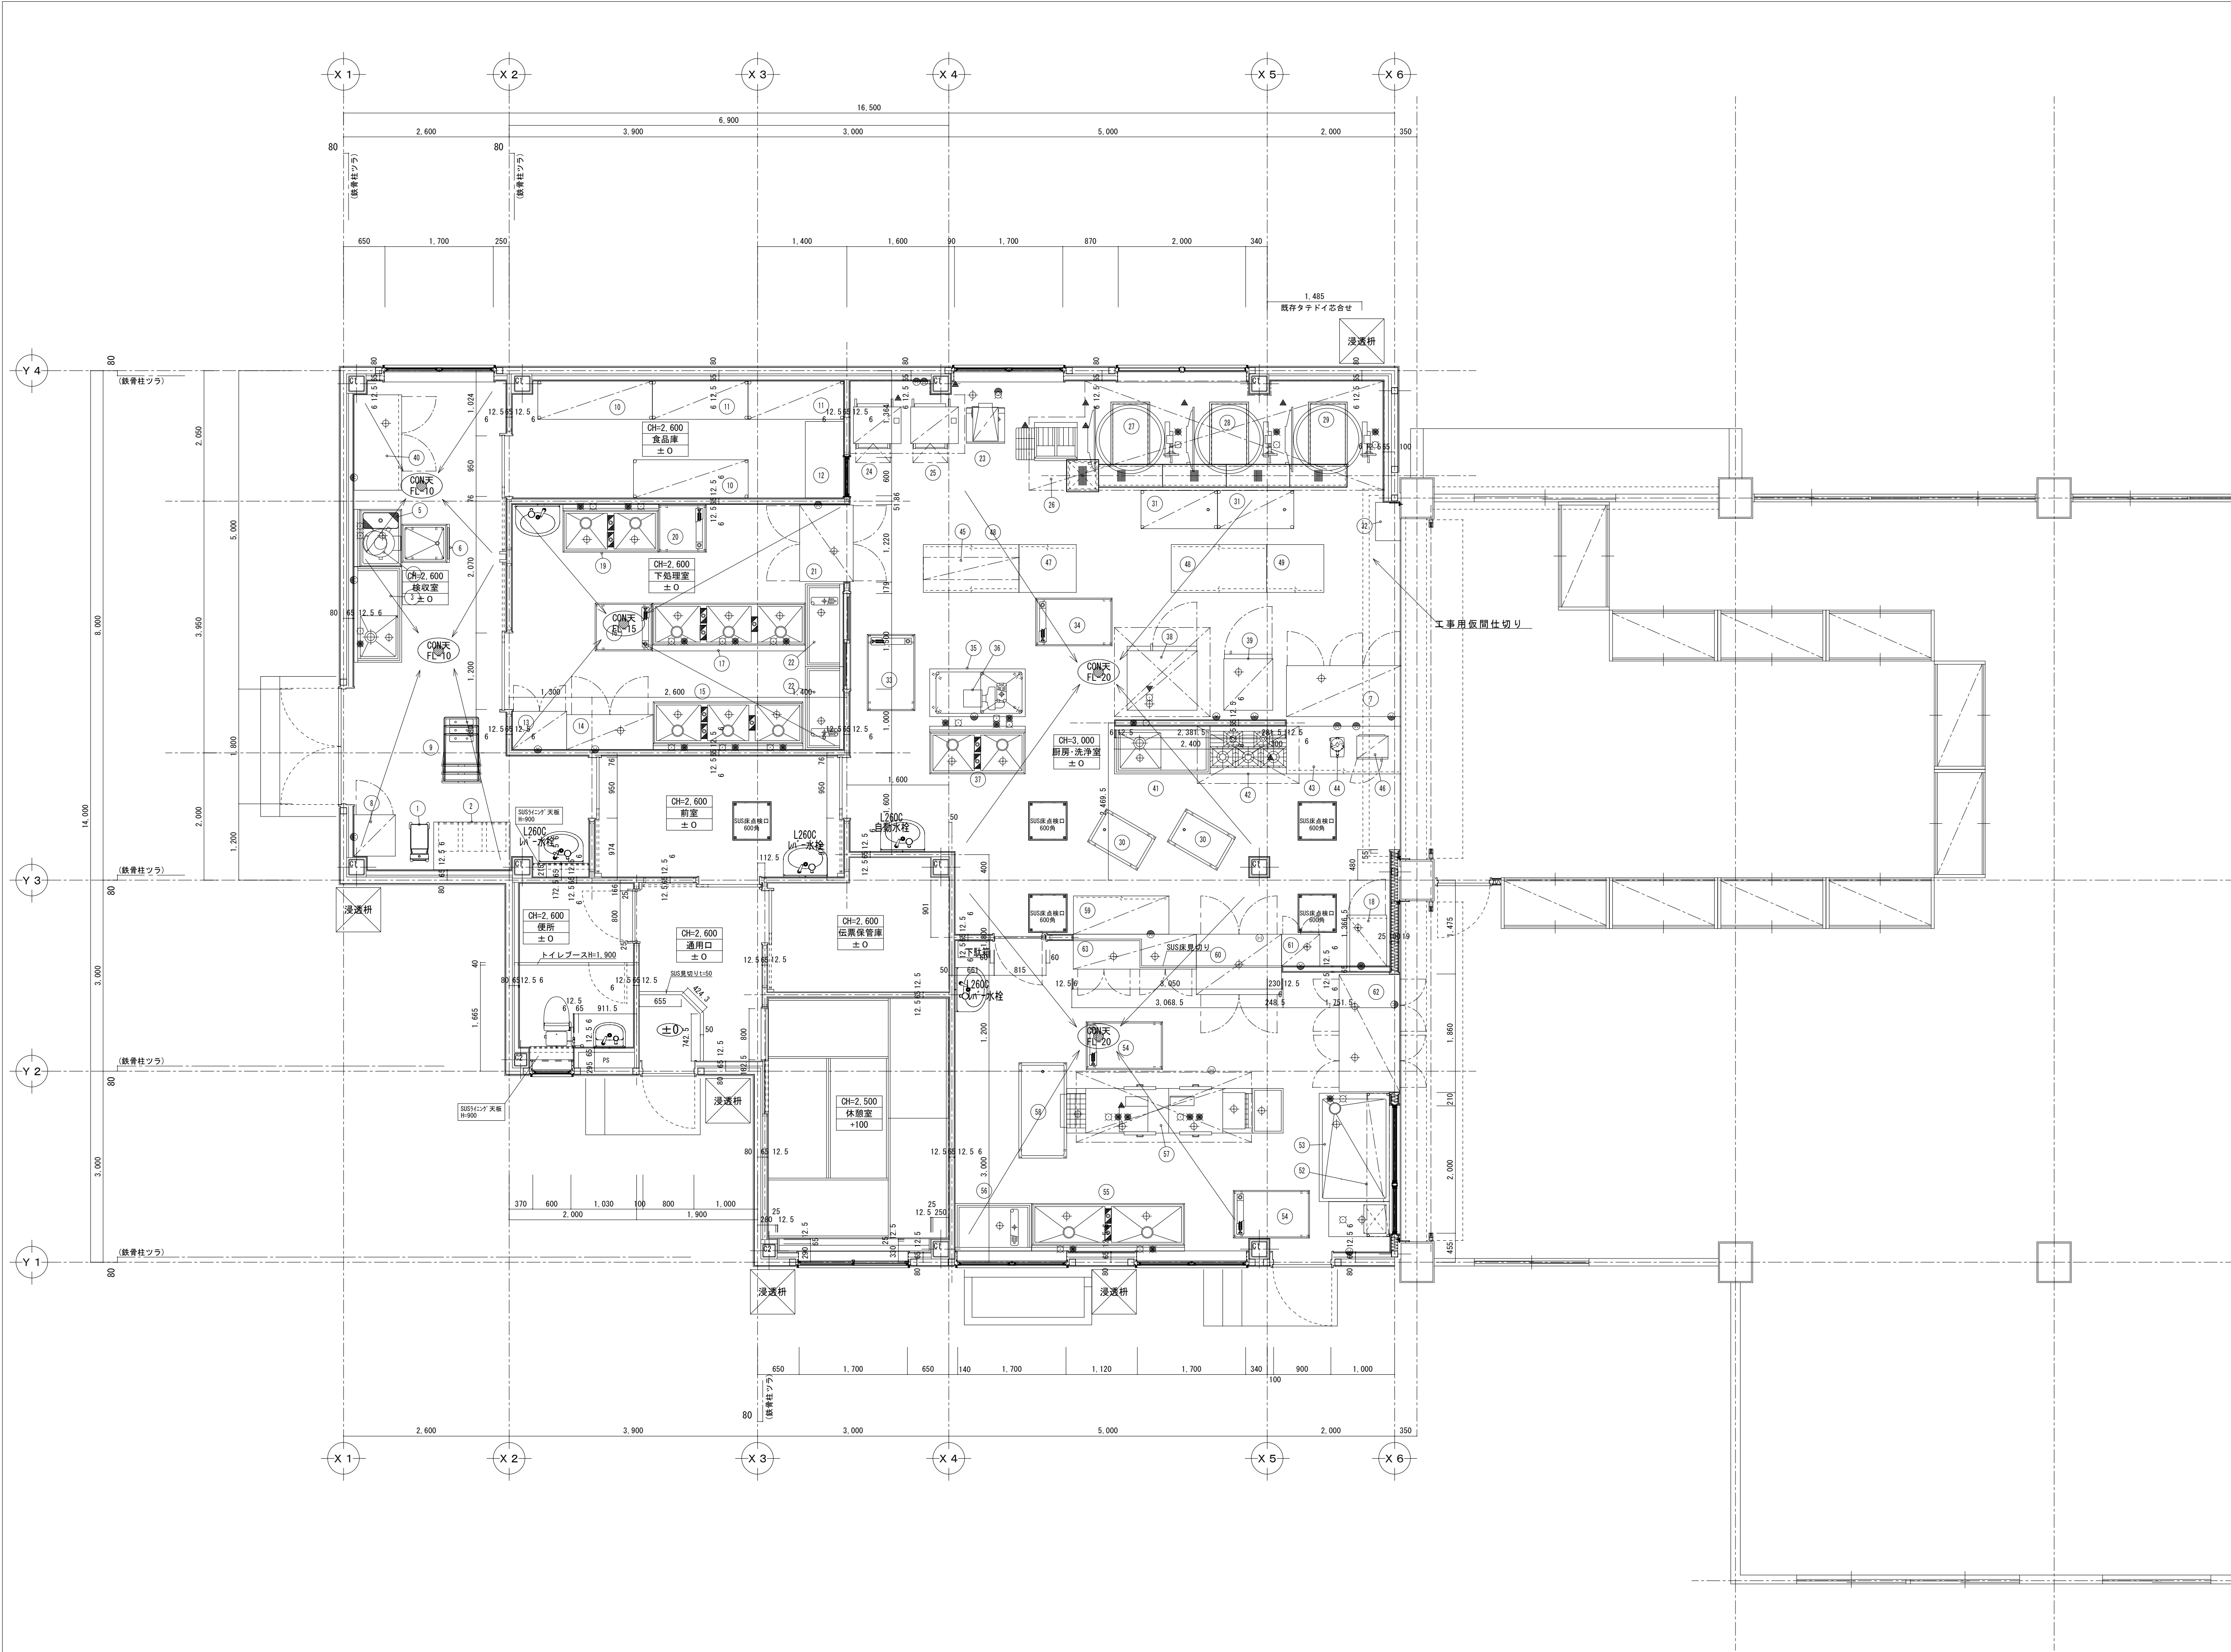
廚房器具表

| No. | 品名 | MODEL | 台数 | 寸法（規格）mm | | | 配管接続口径（A） | | | | ガス（kg/h） | | 電気（kw） | | | フ ィ ド | 備考 |
|-----|-------------|-----------------------|----|----------|-----|------|---|---|---|---|--|------|---|---|---|-----------------|----|
| | | | | 間口 | 奥行 | 高さ | 給水  | 給湯  | 排水  | 口径（A）  | 消費量  | kg/h | 1φ 100V  | 1φ 200V  | 3φ 200V  | | |
| 1 | 自動台はかり | | 1 | | | | | | | | | | | | | 【既存品】 | |
| 2 | 引出付作業台 | | 1 | 1200 | 750 | 800 | | | | | | | | | | 引出3ヶ | |
| 3 | 水切付一槽シンク | | 1 | 1500 | 750 | 800 | 15 | 15 | 50 | | | | | | | ドライ仕様 | |
| 4 | ピーラー | P-47(3) | 1 | 442 | 600 | 850 | 15 G.V | | ビッパ | | | | | 0.40 | | 13～15kg/回 | |
| 5 | ピーラーシンク | | 1 | 900 | 750 | 600 | 15 | | 40 | | | | | | | ドライ仕様 | |
| 6 | 移動ピーラー受槽 | | 1 | 750 | 600 | 600 | | | | | | | | | | ドライ仕様 | |
| 7 | 冷蔵庫 | SRR- EV1883 | 1 | 1800 | 800 | 1870 | | | 40 | | | | | 0.41 | | 【既存品】 | |
| 8 | 検食用フリーザー | | 1 | 650 | 650 | 1860 | | | | | | 0.28 | | | | 【既存品】 | |
| 9 | スタッキングカート | STK-800 | 3 | 775 | 620 | 800 | | | | | | | | | | 別途品、ドライ仕様 | |
| 10 | パンラック | | 2 | 1800 | 600 | 1800 | | | | | | | | | | 【既存品】 | |
| 11 | パンラック | | 2 | 1500 | 600 | 1800 | | | | | | | | | | 【既存品】 | |
| 12 | 作業台 | | 1 | 1200 | 600 | 800 | | | | | | | | | | | |
| 13 | 包丁まな板殺菌庫 | TNS-85W | 1 | 850 | 600 | 1585 | | | | | | 0.06 | | | | 【既存品】 | |
| 14 | 電気式食器消毒保管庫 | ES-753 | 1 | 1360 | 550 | 1860 | | | 40 | | | | | 6.75 | | 【既存品】 | |
| 15 | 三槽シンク | | 1 | (2350) | 750 | 800 | 15x3 | 15x3 | 50x3 | | | | | | | ドライ仕様 | |
| 16 | 移動台 | | 1 | 900 | 750 | 800 | | | | | | | | | | 別途品、ドライ仕様 | |
| 17 | 三槽シンク | | 1 | 2400 | 750 | 800 | 15x3 | 15x3 | 50x3 | | | | | | | ドライ仕様 | |
| 18 | 冷凍庫 | HF-63T | 1 | 625 | 800 | 1890 | | | 40 | | | 0.38 | | | | 【既存品】 | |
| 19 | 二槽シンク | | 1 | 1500 | 750 | 800 | 15x2 | 15x2 | 50x2 | | | | | | | ドライ仕様 | |
| 20 | 移動台 | | 1 | 750 | 750 | 800 | | | | | | | | | | 別途品、ドライ仕様 | |
| 21 | パススルー冷蔵庫 | PRD- 409M(A)-E(3L) | 1 | 1200 | 840 | 1950 | | | 40 | | | | | 0.57 | | 944リットル、センターフリー | |
| 22 | 水切台 | | 2 | 1300 | 600 | 800 | | | 40x2 | | | | | | | ドライ仕様 | |
| 23 | 全自動洗米機 | RW-401A | 1 | 600 | 630 | 1785 | 15 G.V | | 50 | | | 0.59 | | | | 1.8～9リットル | |
| 24 | 立体炊飯器 | CRA-150N | 1 | 748 | 707 | 1300 | | | | 25 | 2.25 | 0.05 | | |  | 【既存品】 | |
| 25 | 立体炊飯器 | CRA-150N | 1 | 748 | 707 | 1300 | | | | 25 | 2.25 | 0.05 | | |  | | |
| 26 | ガス自動フライヤー | NB-TGFL- 67W | 1 | 670 | 600 | 800 | | | | 15x2 | 0.87 | | | |  | 油量15リットル×2 | |
| 27 | ガス回転釜 | GHSFⅡ- 32 | 1 | 1460 | 980 | 805 | 15 | 15 | ビッパ | 20 | 3 | | | |  | 排水ドロー | |
| 28 | ガス回転釜 | GHS-32S | 1 | 1460 | 980 | 805 | 15 | 15 | ビッパ | 20 | 3 | | | |  | 排水ドロー | |
| 29 | ガス回転釜 | GHS-32F | 1 | 1460 | 980 | 805 | 15 | 15 | ビッパ | 20 | 3 | | | |  | 排水ドロー | |
| 30 | 移動水切台 | | 2 | 900 | 600 | 800 | | | | | | | | | | 【既存品】 | |
| 31 | 移動パンラック | | 2 | 1200 | 600 | 1200 | | | | | | | | | | 別途品、ドライ仕様 | |
| 32 | オイルポット用台 | | 1 | 600 | 400 | 730 | | | | | | | | | | 【既存品】 | |
| 33 | 移動台 | | 1 | 1200 | 750 | 800 | | | | | | | | | | 【既存品】 | |
| 34 | 移動台 | | 1 | 1200 | 750 | 800 | | | | | | | | | | 別途品、ドライ仕様 | |
| 35 | 移動スライサースINK | | 1 | 1500 | 750 | 650 | 15 | 15 | ビッパ | | | | | | | ドライ仕様 | |
| 36 | 卓上野菜調理機 | VC-4 | 1 | 360 | 645 | 465 | | | | | | 0.20 | | | | 【既存品】 | |

廚 房 器 具 表

[illegible]

| | | | | | | | | | | | |
|------|------|-----------------------------------|--|--|--|----|----|----|-----------------|--------------------|----------|
| 特記事項 | 変更事項 | 明和工業株式会社 | | | | 承諾 | 承諾 | 承諾 | ファイル番号 | 工事名 | 印刷年月日 |
| | | 〒395 長野県飯田市本町2丁目5番地 | | | | | | | 松本養護学校厨房再改修部器具表 | 松本養護学校厨房改修機械設備ほか工事 | 10 12 20 |
| | | TEL 0265(24)6677 FAX 0265(52)5004 | | | | 検図 | 検図 | 作図 | 縮尺 | 図名 | 図面番号 |
| | | | | | | | | | | 厨 房 機 器 表 | |
| | | | | | | | | | | | |



| 食品庫 | | F L ± 0 ・ C H = 2, 600 | 備考 |
|-----|---------------|------------------------|-------|
| 部位 | 下地 | 仕上 | |
| 床 | コンクリート金コテ | エポキシ樹脂系塗り床 | |
| 巾木 | --- | アルミ | H=100 |
| 壁 | LGS+PB12.5 | VP塗装 | |
| 天井 | LGS19+ヤシ板 t=6 | VP塗装 | |
| 窓枠 | V目地突き付け | 塩ビ製(コノ字) | |
| その他 | | | |

| 検収室 | | F L ± 0 ・ C H = 2, 600 | 備考 |
|-----|----------------------------|------------------------|-------|
| 部位 | 下地 | 仕上 | |
| 床 | コンクリート金コテ | エポキシ樹脂系塗り床 | |
| 巾木 | --- | アルミ | H=100 |
| 壁 | LGS+PB12.5 | VP塗装 | |
| 天井 | LGS19+ヤシ板 t=6 | VP塗装 | |
| 窓枠 | V目地突き付け | 塩ビ製(コノ字) | |
| その他 | 内装制限準不燃以上 SUSライニングH=900 | | |

| 下処理室 | | F L ± 0 ・ C H = 2, 600 | 備考 |
|------|---------------|------------------------|-------|
| 部位 | 下地 | 仕上 | |
| 床 | コンクリート金コテ | 硬質ウレタン樹脂系塗り床 | |
| 巾木 | --- | アルミ | H=100 |
| 壁 | LGS+PB12.5 | VP塗装 | |
| 天井 | LGS19+ヤシ板 t=6 | VP塗装 | |
| 窓枠 | V目地突き付け | 塩ビ製(コノ字) | |
| その他 | 内装制限準不燃以上 | | |

| 前室 | | F L ± 0 ・ C H = 2, 600 | 備考 |
|-----|---------------|------------------------|-------|
| 部位 | 下地 | 仕上 | |
| 床 | コンクリート金コテ | 硬質ウレタン樹脂系塗り床 | |
| 巾木 | --- | アルミ | H=100 |
| 壁 | LGS+PB12.5 | VP塗装 | |
| 天井 | LGS19+ヤシ板 t=6 | VP塗装 | |
| 窓枠 | V目地突き付け | 塩ビ製(コノ字) | |
| その他 | | | |

| 便所 | | F L ± 0 ・ C H = 2, 600 | 備考 |
|-----|--------------|------------------------|----------------------------------|
| 部位 | 下地 | 仕上 | |
| 床 | コンクリート金コテ | 長尺塩ビシート t=2 (溶接工法) | |
| 巾木 | --- | 床材立上 | H=100 |
| 壁 | LGS+耐水PB12.5 | 化粧ケイカル板 t=6 | 耐t=70 t=70 t=70 スリット #400 3 B |
| 天井 | LGS19 | 化粧PB9.5 910×455 | |
| 窓枠 | --- | 塩ビ製(コノ字) | |
| その他 | | | |

| 休憩室 | | F L ± 0 ・ C H = 2, 500 | 備考 |
|-----|------------------------|--|----|
| 部位 | 下地 | 仕上 | |
| 床 | コンクリート金コテ | タタミ t=55 | |
| 巾木 | --- | 押出発泡スチロール板 t=40 一部埋合 t=70 t=70 t=70 タタミ敷き | |
| 壁 | LGS+PB12.5 | ビニルクロス貼り | |
| 天井 | LGS19 | 化粧PB9.5 910×455 | |
| 窓枠 | --- | 塩ビ製(コノ字) | |
| その他 | 木製上がり框 アルミ製ブラインドBOX | | |

| 厨房・洗浄室 | | F L ± 0 ・ C H = 3, 000 | 備考 |
|--------|--------------------------------|--------------------------|-------|
| 部位 | 下地 | 仕上 | |
| 床 | コンクリート金コテ | 硬質ウレタン樹脂系塗り床 | |
| 巾木 | --- | アルミ | H=100 |
| 壁 | LGS+PB12.5 | VP塗装 | |
| 天井 | LGS19+ヤシ板 t=6 | 一部SUS貼り t=0.6 (H=2, 000) | |
| 窓枠 | V目地突き付け | 塩ビ製(コノ字) | |
| その他 | 内装制限準不燃以上 SUSライニング、SUSラッピング | | |

| 伝票保管庫 | | F L ± 0 ・ C H = 2, 600 | 備考 |
|-------|------------|------------------------|------|
| 部位 | 下地 | 仕上 | |
| 床 | コンクリート金コテ | 長尺塩ビシート t=2 (溶接工法) | |
| 巾木 | --- | 塩ビ製 | H=60 |
| 壁 | LGS+PB12.5 | ビニルクロス貼り | |
| 天井 | LGS19 | 化粧PB9.5 910×455 | |
| 窓枠 | --- | 塩ビ製(コノ字) | |
| その他 | | | |

| 通用口 | | F L ± 0 ・ C H = 2, 600 | 備考 |
|-----|------------|-----------------------------|------|
| 部位 | 下地 | 仕上 | |
| 床 | コンクリート金コテ | 長尺塩ビシート t=2 一部エポキシ樹脂系塗り床 | |
| 巾木 | --- | 塩ビ製 | H=60 |
| 壁 | LGS+PB12.5 | ビニルクロス貼り | |
| 天井 | LGS19 | 化粧PB9.5 910×455 | |
| 窓枠 | --- | 塩ビ製(コノ字) | |
| その他 | SUS上り框 | | |