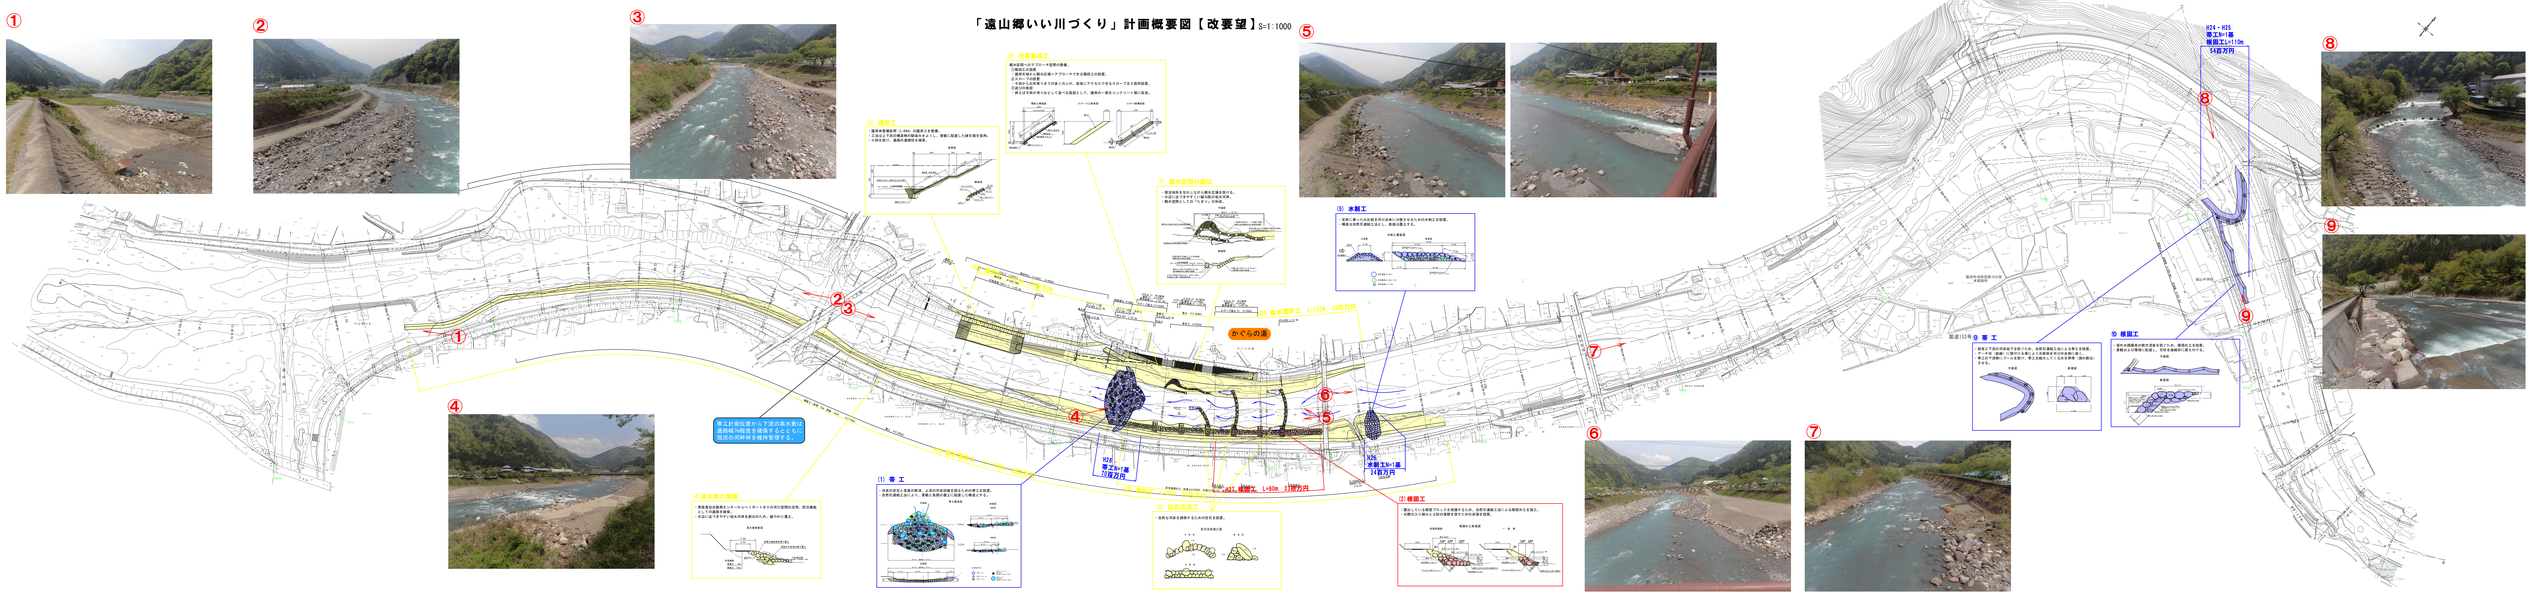「遠山郷いい川づくり」計画概要図【改要望】S=1:1000