



案内図

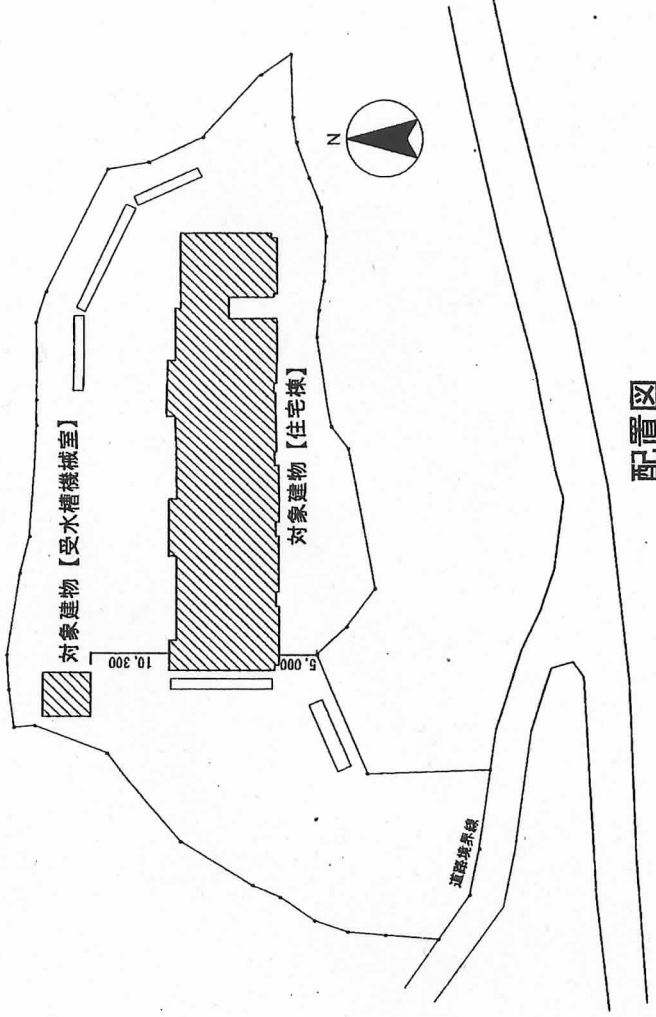

配置図

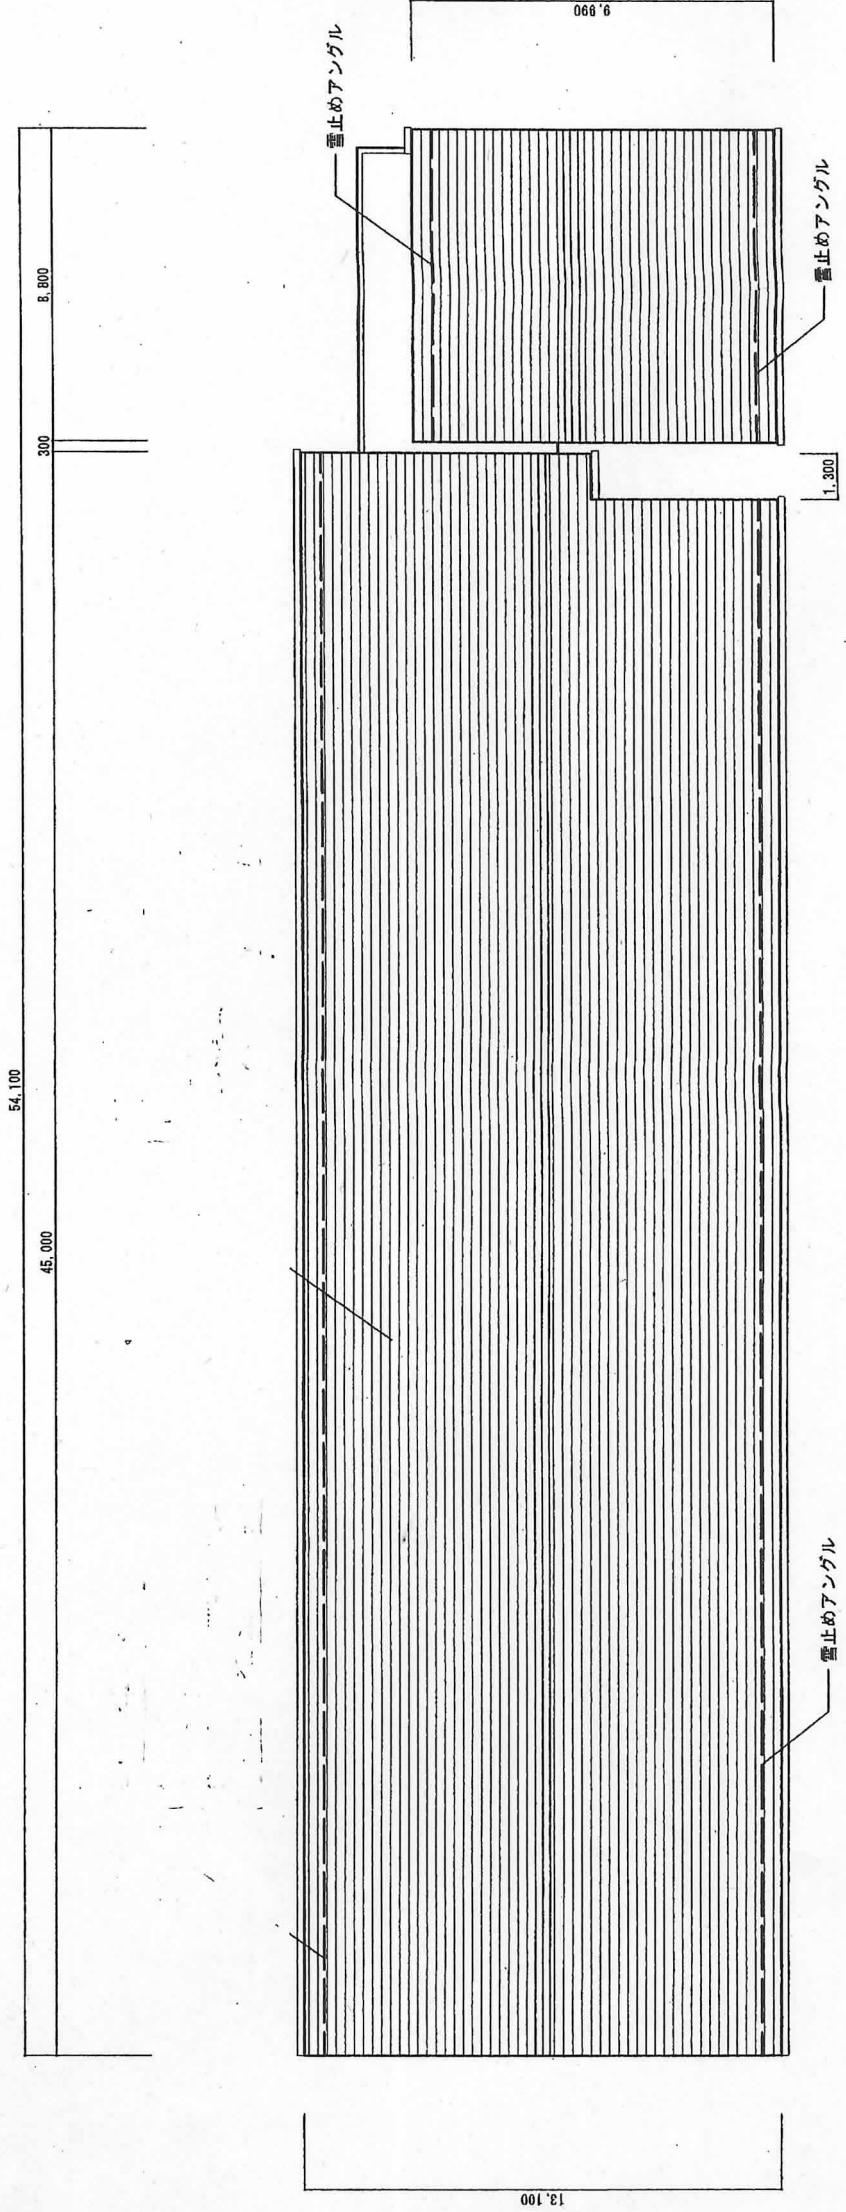

住宅棟 屋根伏図 1/200