

承認	確認	作成


作成日 2024年12月07日

[illegible]

工事車両の運行計画 経路図



画像 ©2024 Airbus、Maxar Technologies、地図データ ©2024 100 m

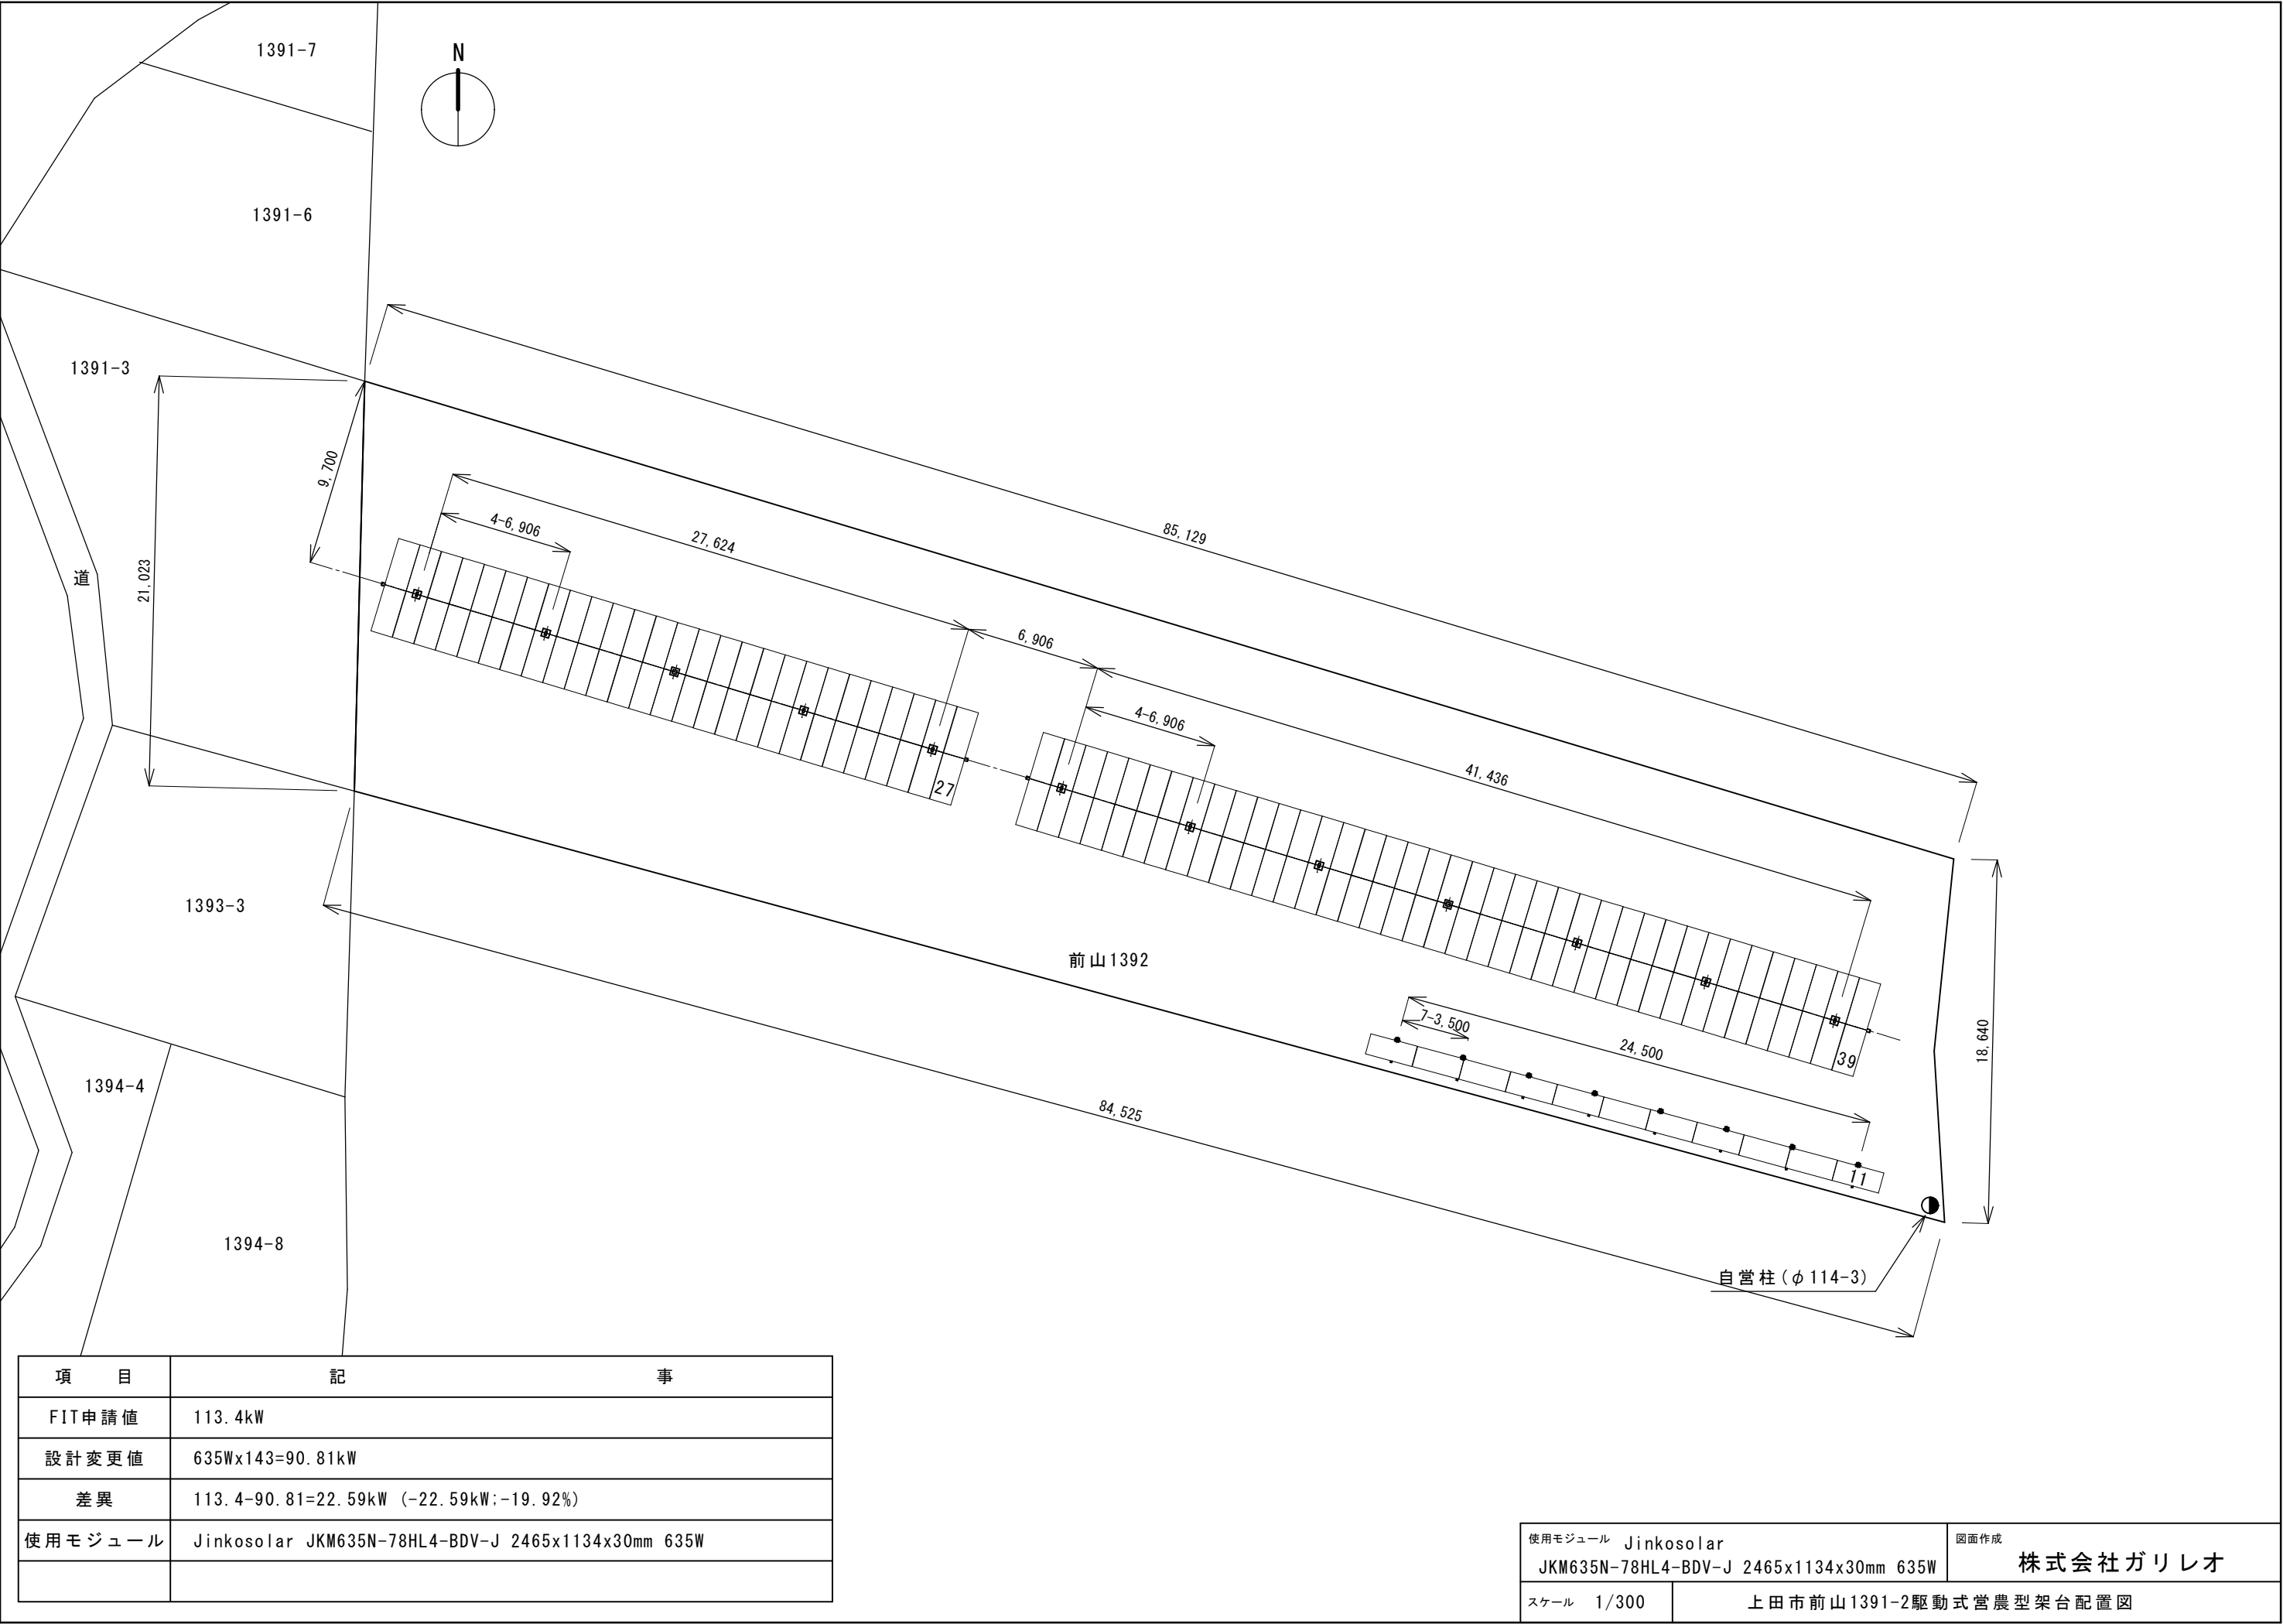

項 目	記 事
FIT申請値	113.4kW
設計変更値	635Wx143=90.81kW
差異	113.4-90.81=22.59kW (-22.59kW;-19.92%)
使用モジュール	Jinkosolar JKM635N-78HL4-BDV-J 2465x1134x30mm 635W

使用モジュール Jinkosolar JKM635N-78HL4-BDV-J 2465x1134x30mm 635W		図面作成 株式会社ガリレオ
スケール 1/300	上田市前山1391-2駆動式営農型架台配置図	

完成予想図



別図

使用モジュール JKM635N-78HL4-BDV/2465×1134×30[mm]		発電出力 143枚/90.805kW/49.5kW
SCALE 1/400	前山1391-2 配置図 追尾式架台	